


호남고속선 계룡터널_40(29.488~29.498km, S40)

외관조사망도 번호

U7_계룡터널_40(29K488~29K498)

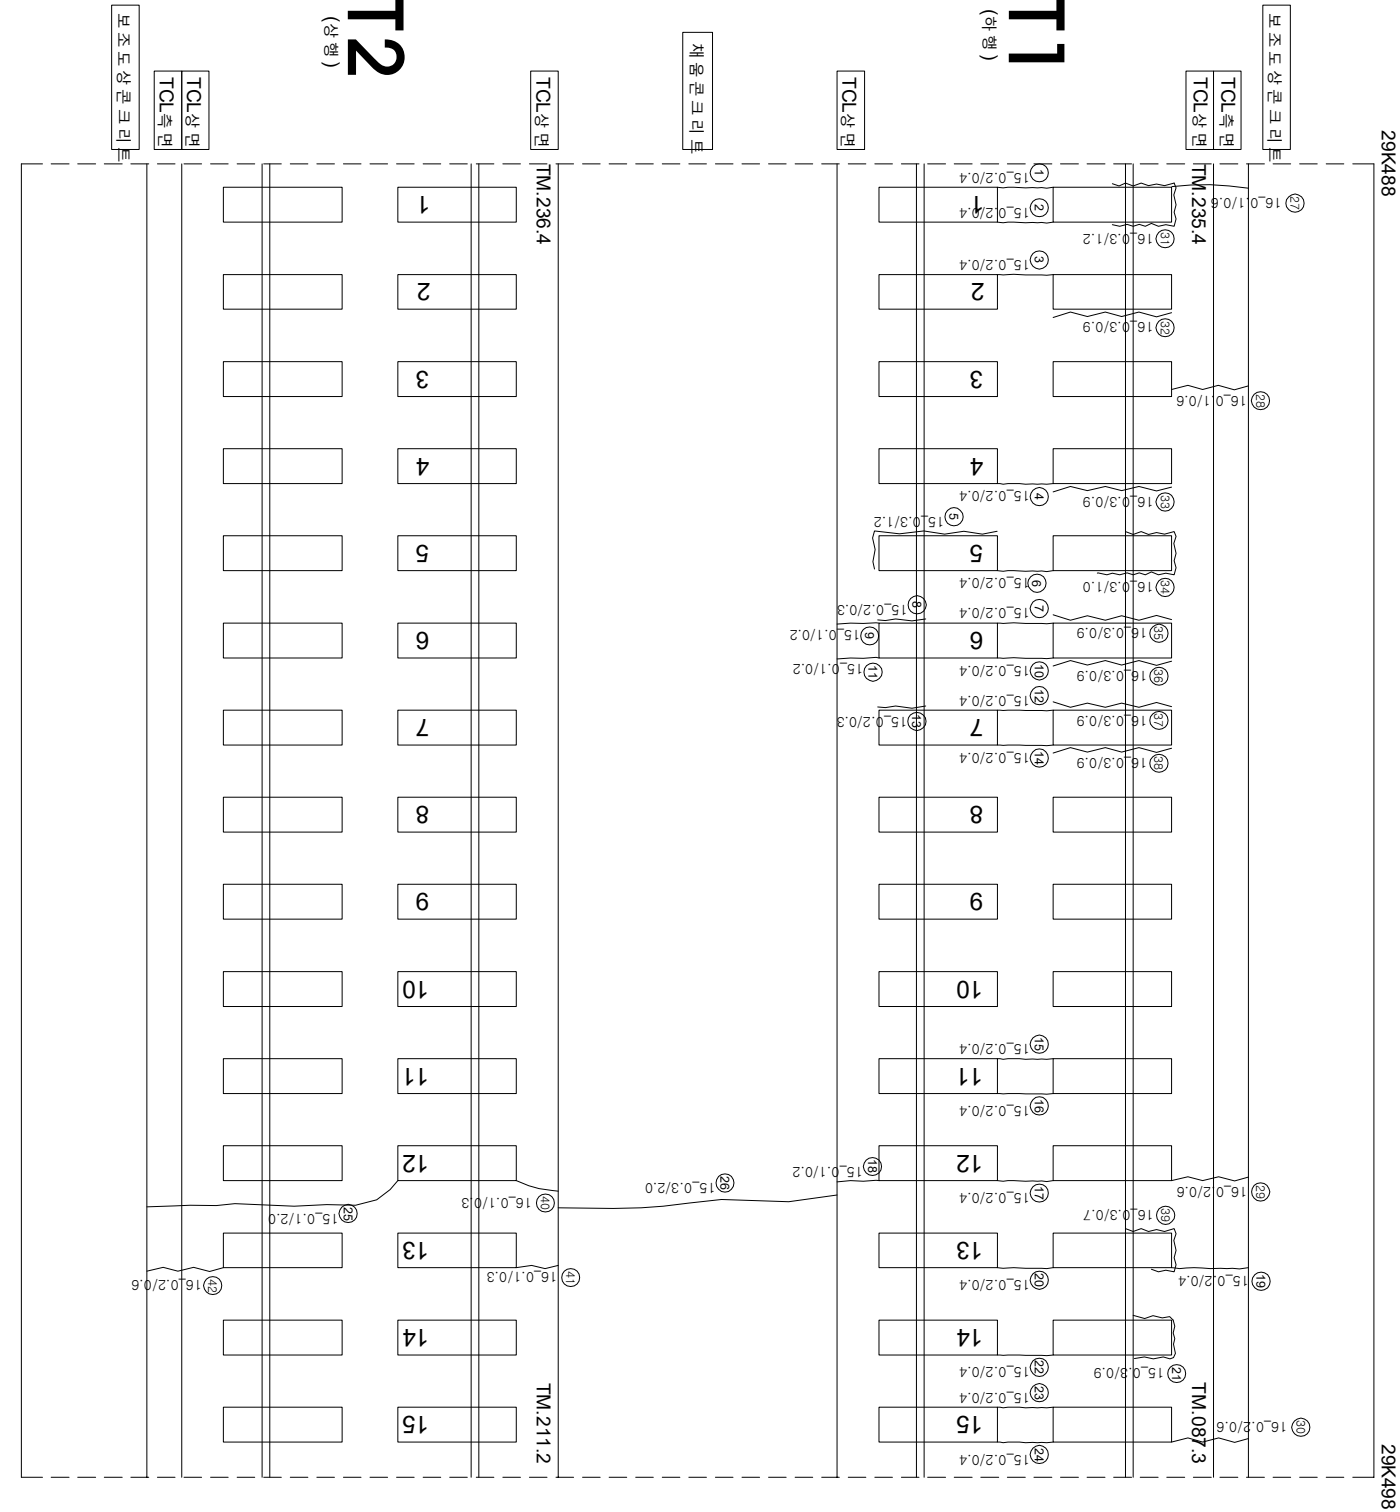

연번	순상	폭	연장	비고	연번	순상	폭	연장	비고
1	균열	0.2	mm	0.4	m	56			
2	균열	0.2	mm	0.4	m	57			
3	균열	0.2	mm	0.4	m	58			
4	균열	0.2	mm	0.4	m	59			
5	경계부 균열	0.3	mm	1.2	m	60			
6	균열	0.2	mm	0.4	m	61			
7	경계부 균열	0.2	mm	0.4	m	62			
8	균열	0.2	mm	0.3	m	63			
9	균열	0.1	mm	0.2	m	64			
10	균열	0.2	mm	0.4	m	65			
11	균열	0.1	mm	0.2	m	66			
12	균열	0.2	mm	0.4	m	67			
13	경계부 균열	0.2	mm	0.3	m	68			
14	균열	0.2	mm	0.4	m	69			
15	균열	0.2	mm	0.4	m	70			
16	균열	0.2	mm	0.4	m	71			
17	균열	0.2	mm	0.4	m	72			
18	균열	0.1	mm	0.2	m	73			
19	균열	0.2	mm	0.4	m	74			
20	균열	0.2	mm	0.4	m	75			
21	경계부 균열	0.3	mm	0.9	m	76			
22	균열	0.2	mm	0.4	m	77			
23	균열	0.2	mm	0.4	m	78			
24	균열	0.2	mm	0.4	m	79			
25	균열	0.3	mm	2.0	m	80			
26	균열	0.1	mm	2.0	m	81			
27	균열	0.1	mm	0.6	m	82			
28	균열	0.1	mm	0.6	m	83			
29	균열	0.2	mm	0.6	m	84			
30	균열	0.2	mm	0.6	m	85			
31	경계부 균열	0.3	mm	1.2	m	86			
32	경계부 균열	0.3	mm	0.9	m	87			
33	경계부 균열	0.3	mm	0.9	m	88			
34	경계부 균열	0.3	mm	10.0	m	89			
35	경계부 균열	0.3	mm	0.9	m	90			
36	경계부 균열	0.3	mm	0.9	m	91			
37	경계부 균열	0.3	mm	0.9	m	92			
38	경계부 균열	0.3	mm	0.9	m	93			
39	경계부 균열	0.3	mm	0.7	m	94			
40	균열	0.1	mm	0.3	m	95			
41	균열	0.1	mm	0.3	m	96			
42	균열	0.2	mm	0.6	m	97			
43					98				
44					99				
45					100				
46					101				
47					102				
48					103				
49					104				
50					105				
51					106				
52					107				
53					108				
54					109				
55					110				