


호남고속선 계룡터널-42(29.508~29.518km, S42)

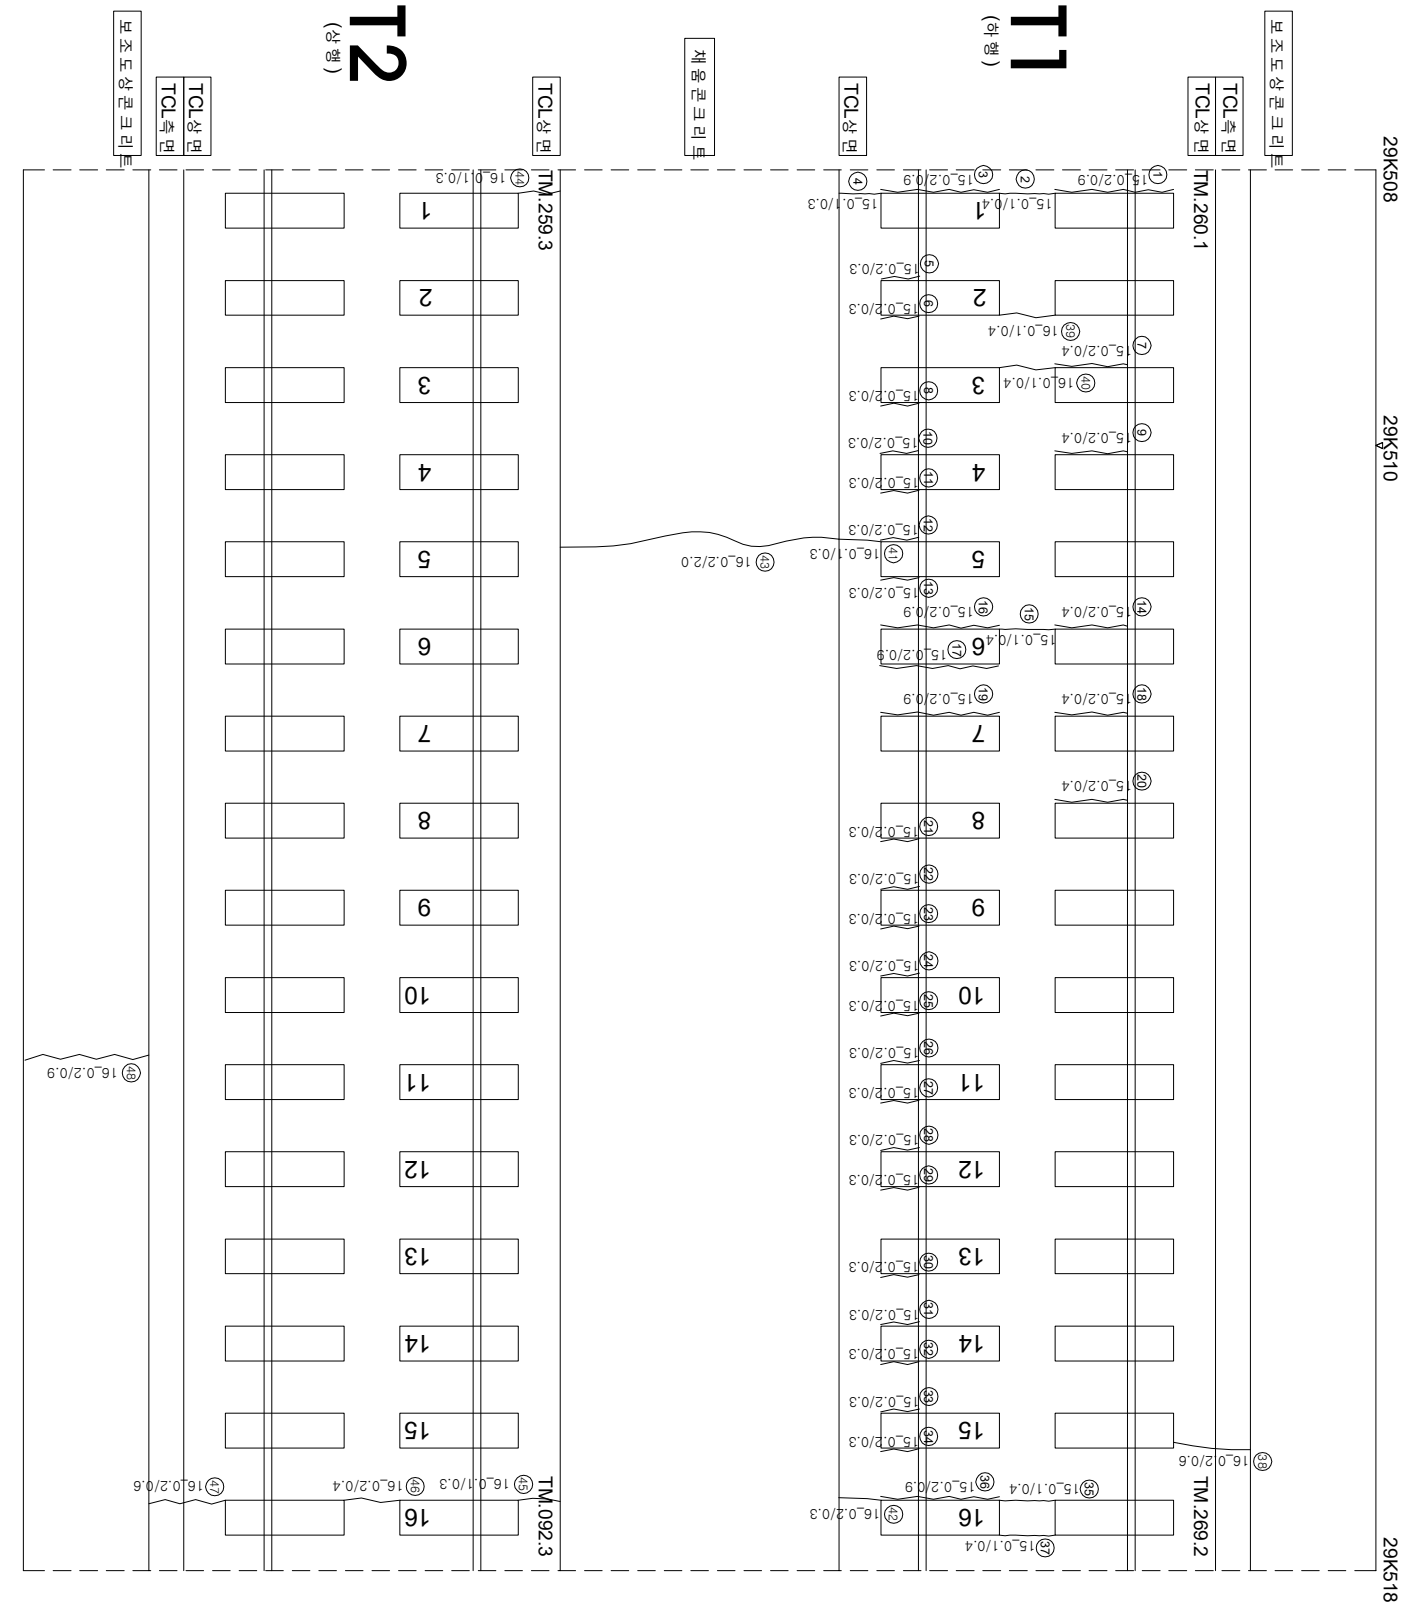

연번	순상	폭	연장	비고	연번	순상	폭	연장	비고
1	군열	0.2	mm	0.9 m		56			
2	군열	0.1	mm	0.4 m		57			
3	군열	0.2	mm	0.9 m		58			
4	군열	0.1	mm	0.3 m		59			
5	군열	0.2	mm	0.3 m		60			
6	군열	0.2	mm	0.3 m		61			
7	군열	0.2	mm	0.4 m		62			
8	군열	0.2	mm	0.3 m		63			
9	군열	0.2	mm	0.4 m		64			
10	군열	0.2	mm	0.3 m		65			
11	군열	0.2	mm	0.3 m		66			
12	군열	0.2	mm	0.3 m		67			
13	군열	0.2	mm	0.3 m		68			
14	군열	0.2	mm	0.4 m		69			
15	군열	0.1	mm	0.4 m		70			
16	군열	0.2	mm	0.9 m		71			
17	군열	0.2	mm	0.9 m		72			
18	군열	0.2	mm	0.4 m		73			
19	군열	0.2	mm	0.9 m		74			
20	군열	0.2	mm	0.4 m		75			
21	군열	0.2	mm	0.3 m		76			
22	군열	0.2	mm	0.3 m		77			
23	군열	0.2	mm	0.3 m		78			
24	군열	0.2	mm	0.3 m		79			
25	군열	0.2	mm	0.3 m		80			
26	군열	0.2	mm	0.3 m		81			
27	군열	0.2	mm	0.3 m		82			
28	군열	0.2	mm	0.3 m		83			
29	군열	0.2	mm	0.3 m		84			
30	군열	0.2	mm	0.3 m		85			
31	군열	0.2	mm	0.3 m		86			
32	군열	0.2	mm	0.3 m		87			
33	군열	0.2	mm	0.3 m		88			
34	군열	0.2	mm	0.3 m		89			
35	군열	0.1	mm	0.4 m		90			
36	군열	0.2	mm	0.9 m		91			
37	군열	0.1	mm	0.4 m		92			
38	군열	0.2	mm	0.6 m		93			
39	군열	0.1	mm	0.4 m		94			
40	군열	0.1	mm	0.4 m		95			
41	군열	0.1	mm	0.3 m		96			
42	군열	0.2	mm	0.3 m		97			
43	군열	0.2	mm	2.0 m		98			
44	군열	0.1	mm	0.3 m		99			
45	군열	0.1	mm	0.3 m		100			
46	군열	0.2	mm	0.4 m		101			
47	군열	0.2	mm	0.6 m		102			
48	군열	0.2	mm	0.9 m		103			
49						104			
50						105			
51						106			
52						107			
53						108			
54						109			
55						110			