


호남고속선 계룡터널_54(29.628~29.638km, S54)

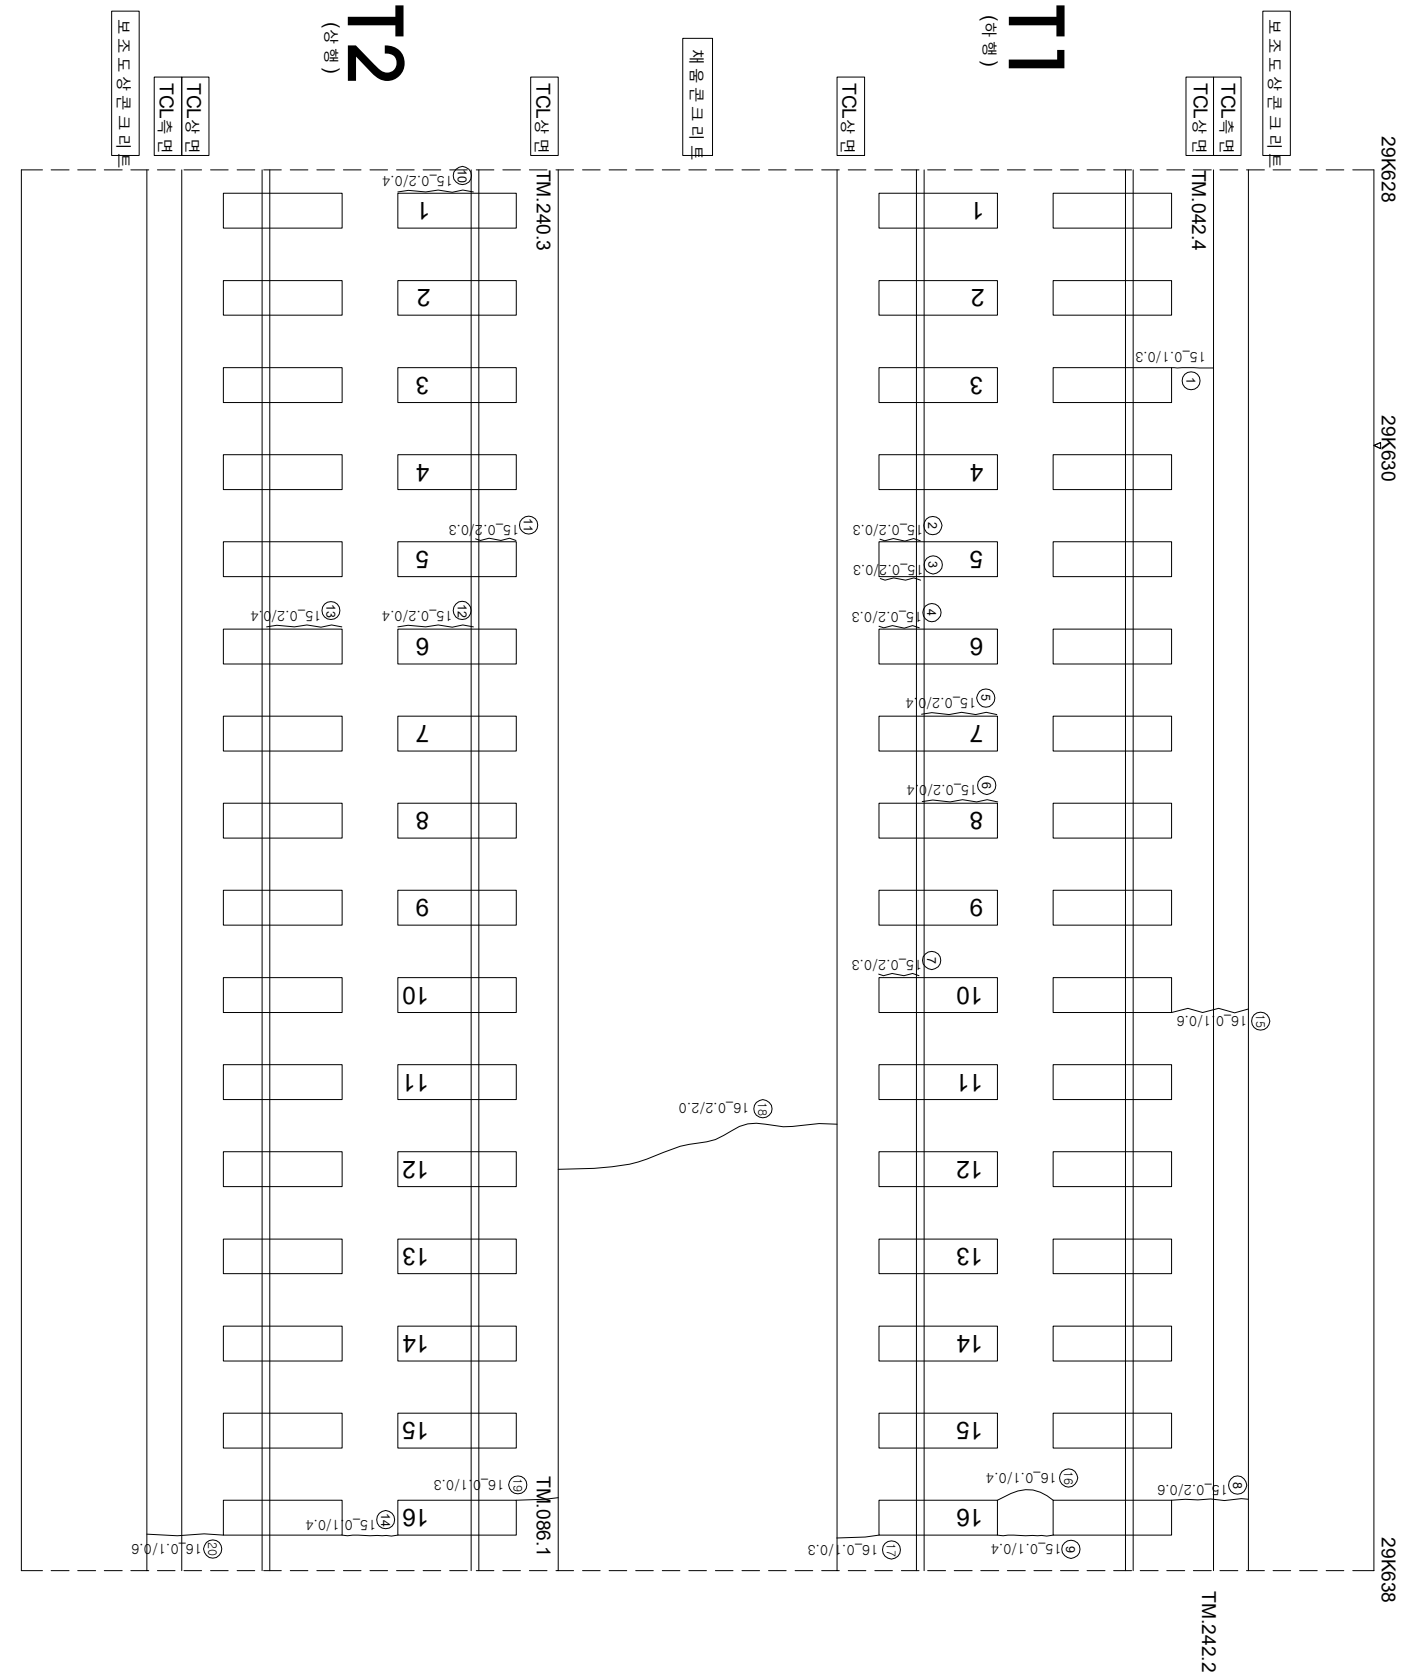

연번	순상	폭	연장	비고	연번	순상	폭	연장	비고
1	균열	0.1 mm	0.3 m		57				
2	강재부 균열	0.2 mm	0.3 m		58				
3	강재부 균열	0.2 mm	0.3 m		59				
4	강재부 균열	0.2 mm	0.3 m		60				
5	강재부 균열	0.2 mm	0.4 m		61				
6	강재부 균열	0.2 mm	0.4 m		62				
7	강재부 균열	0.2 mm	0.3 m		63				
8	균열	0.2 mm	0.6 m		64				
9	균열	0.1 mm	0.4 m		65				
10	강재부 균열	0.2 mm	0.4 m		66				
11	강재부 균열	0.2 mm	0.3 m		67				
12	강재부 균열	0.2 mm	0.4 m		68				
13	강재부 균열	0.2 mm	0.4 m		69				
14	균열	0.1 mm	0.4 m		70				
15	균열	0.1 mm	0.6 m		71				
16	균열	0.1 mm	0.4 m		72				
17	균열	0.1 mm	0.3 m		73				
18	균열	0.2 mm	2.0 m		74				
19	균열	0.1 mm	0.3 m		75				
20	균열	0.1 mm	0.6 m		76				
21					77				
22					78				
23					79				
54					110				
55									

시	행	사	영	역	사	이		영	구	간	연	표	상	분	리	분	리	