


호남고속선 계룡터널_56(29.648~29.658km, S56)

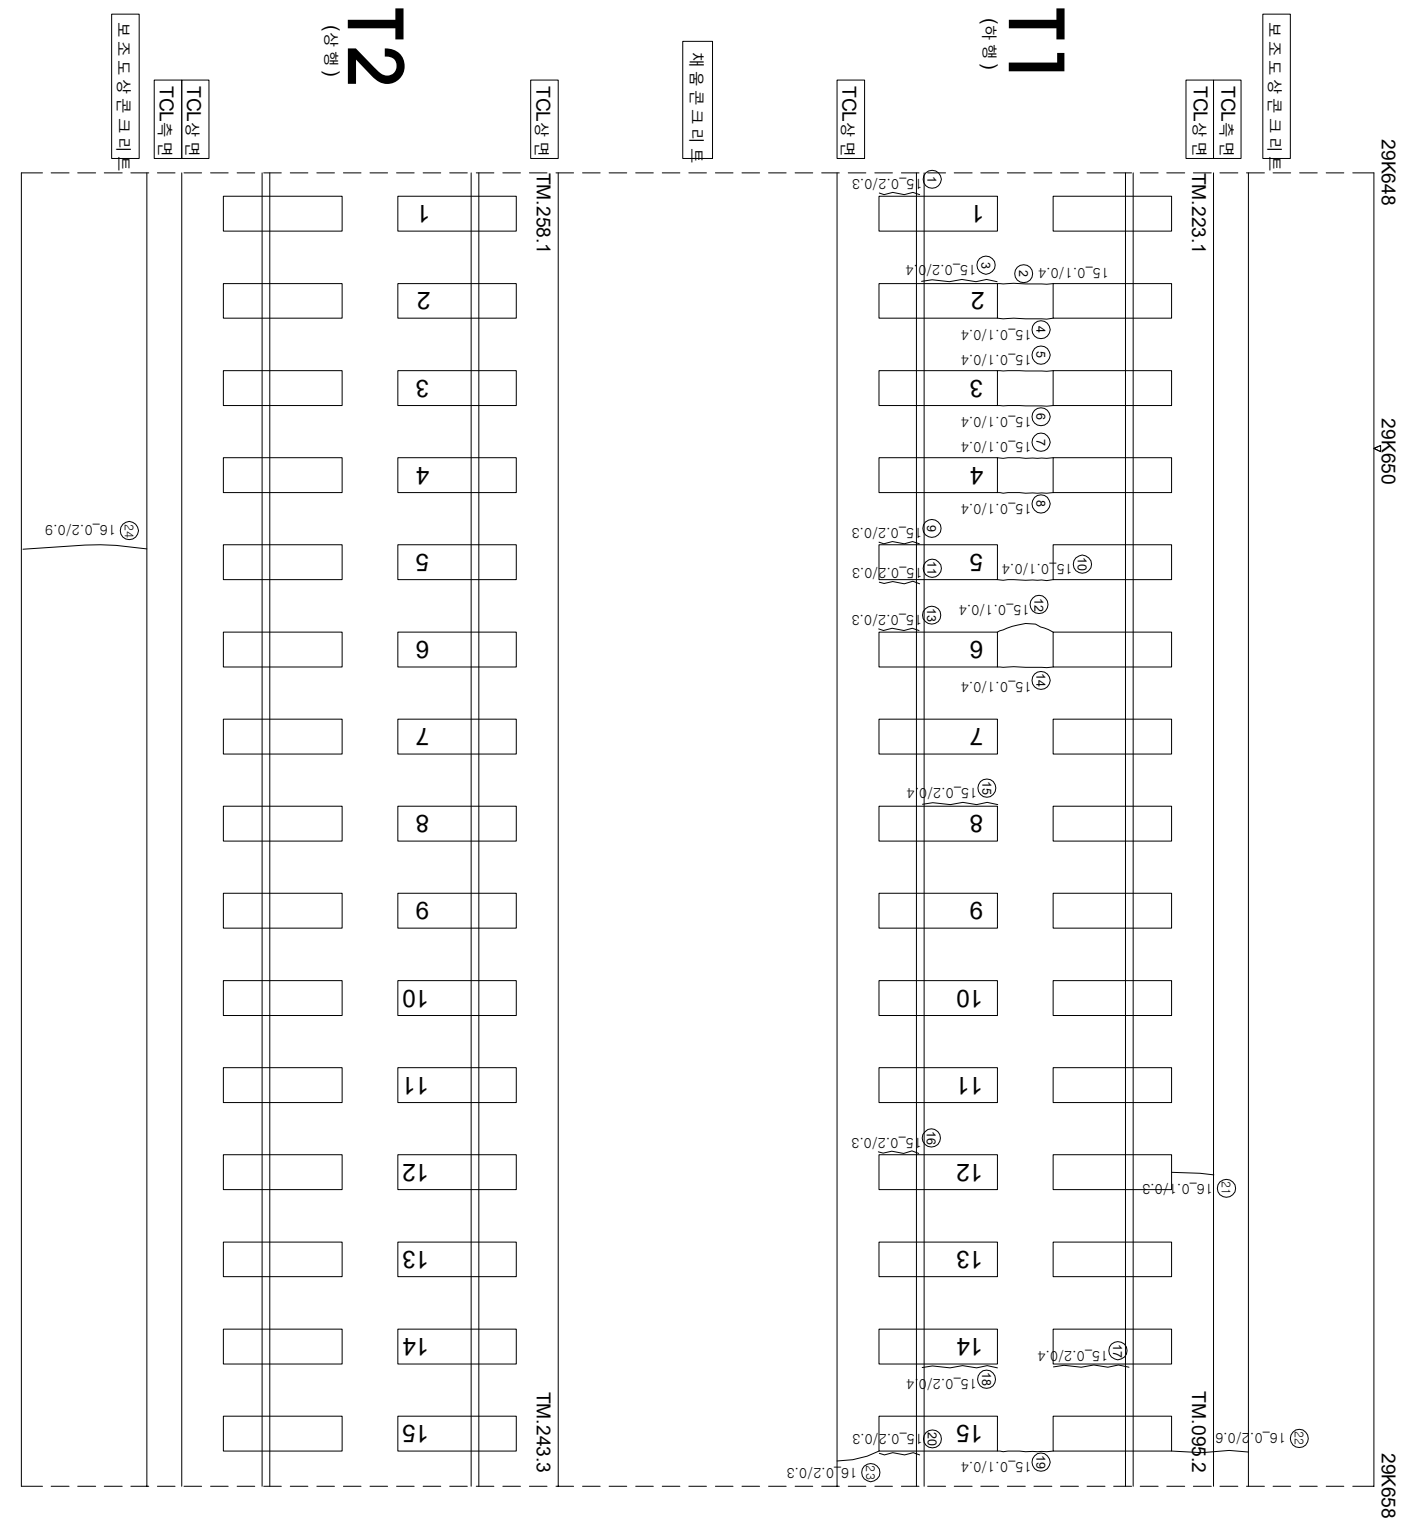

연번	순차	폭	연장	비고	연번	순차	폭	연장	비고
1	경계부 군열	0.2 mm	0.3 m		56				
2	군열	0.1 mm	0.4 m		57				
3	경계부 군열	0.2 mm	0.4 m		58				
4	군열	0.1 mm	0.4 m		59				
5	군열	0.1 mm	0.4 m		60				
6	군열	0.1 mm	0.4 m		61				
7	군열	0.1 mm	0.4 m		62				
8	군열	0.1 mm	0.4 m		63				
9	경계부 군열	0.2 mm	0.3 m		64				
10	군열	0.1 mm	0.4 m		65				
11	경계부 군열	0.2 mm	0.3 m		66				
12	군열	0.1 mm	0.4 m		67				
13	경계부 군열	0.2 mm	0.3 m		68				
14	군열	0.1 mm	0.4 m		69				
15	경계부 군열	0.2 mm	0.4 m		70				
16	경계부 군열	0.2 mm	0.3 m		71				
17	경계부 군열	0.2 mm	0.4 m		72				
18	경계부 군열	0.2 mm	0.4 m		73				
19	군열	0.1 mm	0.4 m		74				
20	경계부 군열	0.2 mm	0.3 m		75				
21	군열	0.1 mm	0.3 m		76				
22	군열	0.2 mm	0.6 m		77				
23	군열	0.2 mm	0.3 m		78				
24	군열	0.2 mm	0.9 m		79				
25					80				
26					81				
27					82				
55					110				