


호남고속선 계룡터널_57(29.658~29.668km, S57)

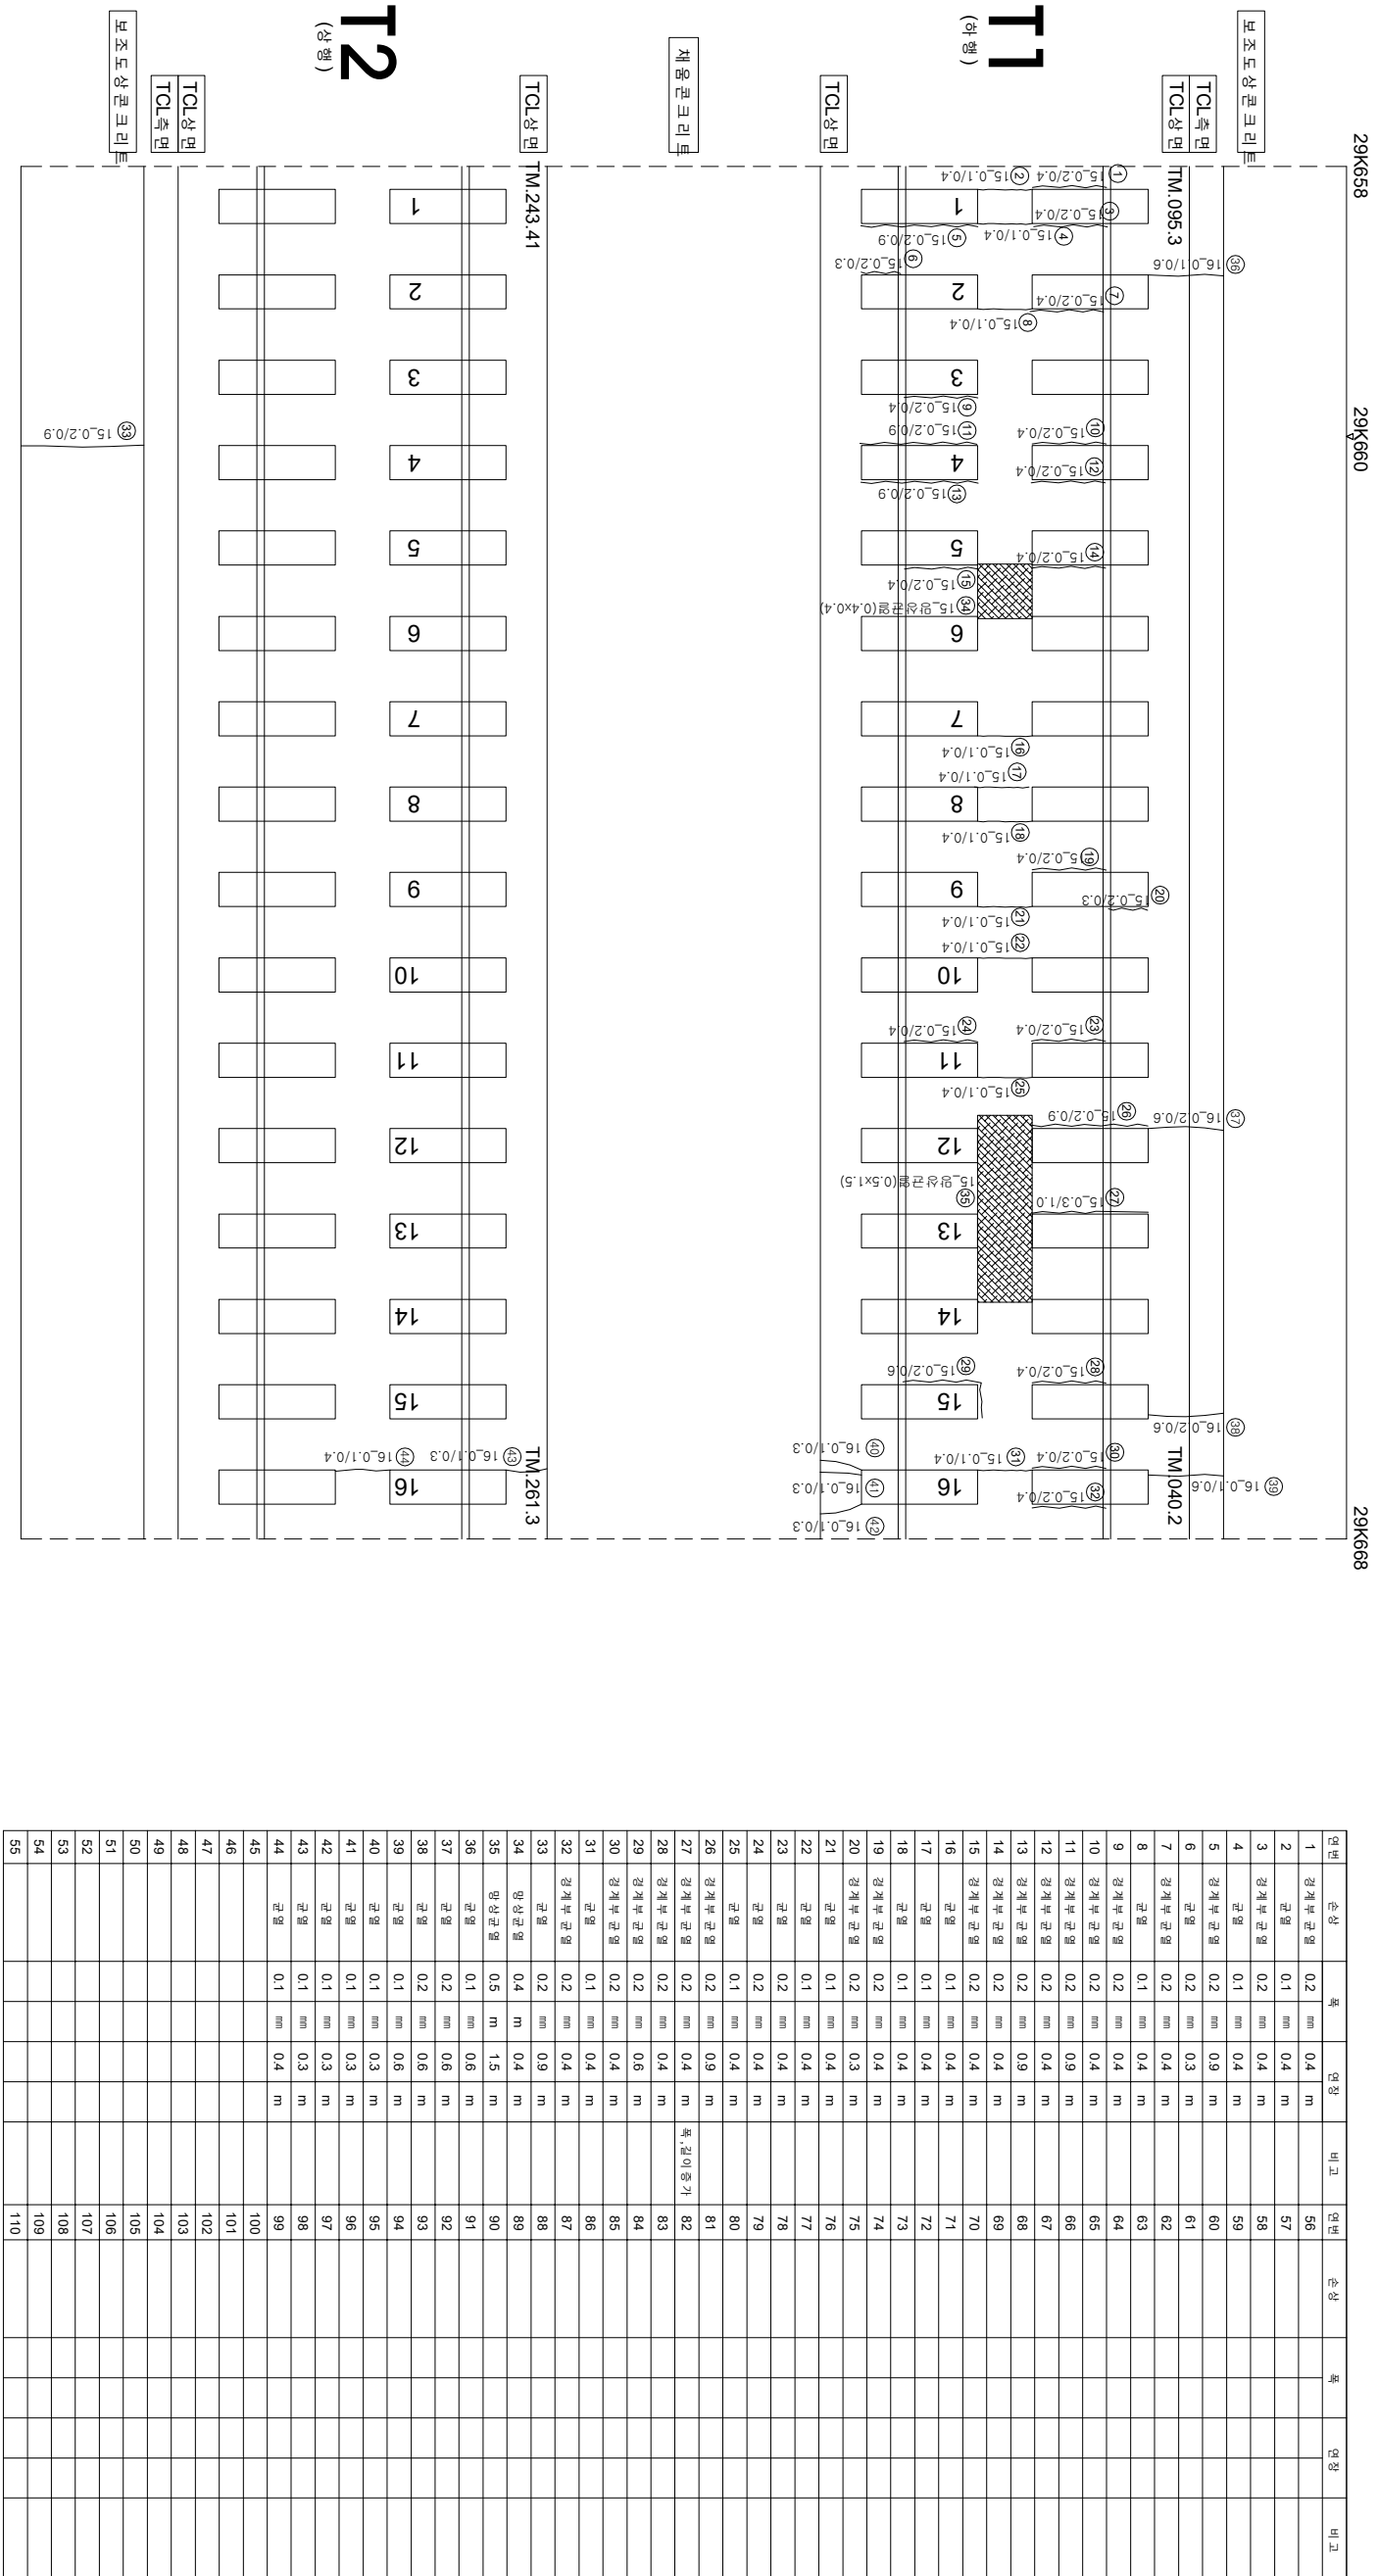

연번	순상	폭	연장	비고	연번	순상	폭	연장	비고
1	관계부 군열	0.2	mm	0.4	m	56			
2	군열	0.1	mm	0.4	m	57			
3	관계부 군열	0.2	mm	0.4	m	58			
4	군열	0.1	mm	0.4	m	59			
5	관계부 군열	0.2	mm	0.9	m	60			
6	군열	0.2	mm	0.3	m	61			
7	관계부 군열	0.2	mm	0.4	m	62			
8	군열	0.1	mm	0.4	m	63			
9	관계부 군열	0.2	mm	0.4	m	64			
10	관계부 군열	0.2	mm	0.4	m	65			
11	관계부 군열	0.2	mm	0.9	m	66			
12	관계부 군열	0.2	mm	0.4	m	67			
13	관계부 군열	0.2	mm	0.9	m	68			
14	관계부 군열	0.2	mm	0.4	m	69			
15	관계부 군열	0.2	mm	0.4	m	70			
16	군열	0.1	mm	0.4	m	71			
17	군열	0.1	mm	0.4	m	72			
18	군열	0.1	mm	0.4	m	73			
19	관계부 군열	0.2	mm	0.4	m	74			
20	관계부 군열	0.2	mm	0.3	m	75			
21	군열	0.1	mm	0.4	m	76			
22	군열	0.1	mm	0.4	m	77			
23	군열	0.2	mm	0.4	m	78			
24	군열	0.2	mm	0.4	m	79			
25	군열	0.1	mm	0.4	m	80			
26	관계부 군열	0.2	mm	0.9	m	81			
27	관계부 군열	0.2	mm	0.4	m	82			
28	관계부 군열	0.2	mm	0.4	m	83			
29	관계부 군열	0.2	mm	0.6	m	84			
30	관계부 군열	0.2	mm	0.4	m	85			
31	군열	0.1	mm	0.4	m	86			
32	관계부 군열	0.2	mm	0.4	m	87			
33	군열	0.2	mm	0.9	m	88			
34	연상군열	0.4	m	0.4	m	89			
35	연상군열	0.5	m	1.5	m	90			
36	군열	0.1	mm	0.6	m	91			
37	군열	0.2	mm	0.6	m	92			
38	군열	0.2	mm	0.6	m	93			
39	군열	0.1	mm	0.6	m	94			
40	군열	0.1	mm	0.3	m	95			
41	군열	0.1	mm	0.3	m	96			
42	군열	0.1	mm	0.3	m	97			
43	군열	0.1	mm	0.3	m	98			
44	군열	0.1	mm	0.4	m	99			
45					100				
46					101				
47					102				
48					103				
49					104				
50					105				
51					106				
52					107				
53					108				
54					109				
55					110				