


호남고속선 계룡터널-58(29.668~29.678km, S58)

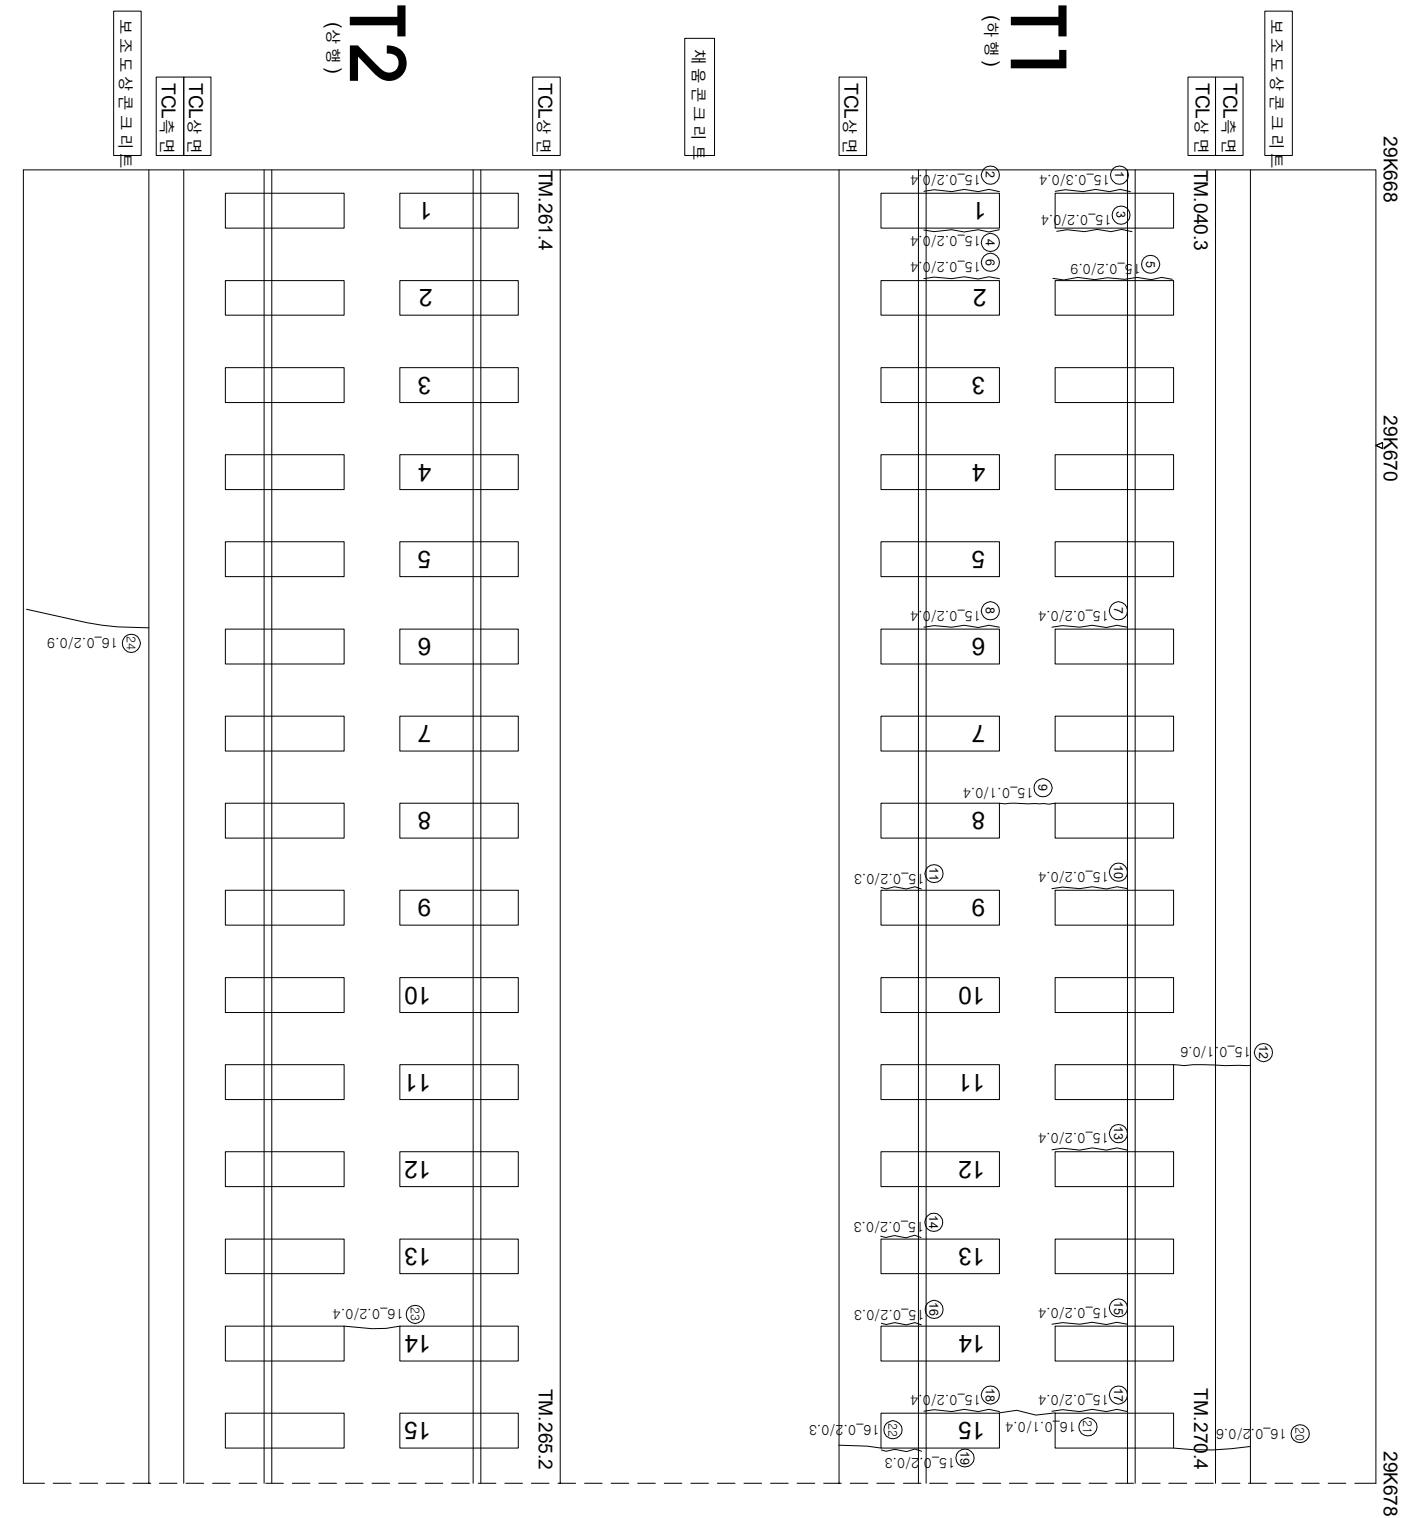

연번	순상	폭	연장	비고	연번	순상	폭	연장	비고
1	강제부 군열	0.3	mm	0.4	m	56			
2	강제부 군열	0.2	mm	0.4	m	57			
3	강제부 군열	0.2	mm	0.4	m	58			
4	강제부 군열	0.2	mm	0.4	m	59			
5	강제부 군열	0.2	mm	0.9	m	60			
6	강제부 군열	0.2	mm	0.4	m	61			
7	강제부 군열	0.2	mm	0.4	m	62			
8	강제부 군열	0.2	mm	0.4	m	63			
9	군열	0.1	mm	0.4	m	64			
10	강제부 군열	0.2	mm	0.4	m	65			
11	강제부 군열	0.2	mm	0.3	m	66			
12	군열	0.1	mm	0.6	m	67			
13	강제부 군열	0.2	mm	0.4	m	68			
14	강제부 군열	0.2	mm	0.3	m	69			
15	강제부 군열	0.2	mm	0.4	m	70			
16	강제부 군열	0.2	mm	0.3	m	71			
17	강제부 군열	0.2	mm	0.4	m	72			
18	강제부 군열	0.2	mm	0.4	m	73			
19	군열	0.2	mm	0.3	m	74			
20	군열	0.2	mm	0.6	m	75			
21	군열	0.1	mm	0.4	m	76			
22	군열	0.2	mm	0.3	m	77			
23	군열	0.2	mm	0.4	m	78			
24	군열	0.2	mm	0.9	m	79			
25					80				
26					81				
27					82				
55					110				