


호남고속선 계룡터널 - 60(29.688~29.698km, S60)

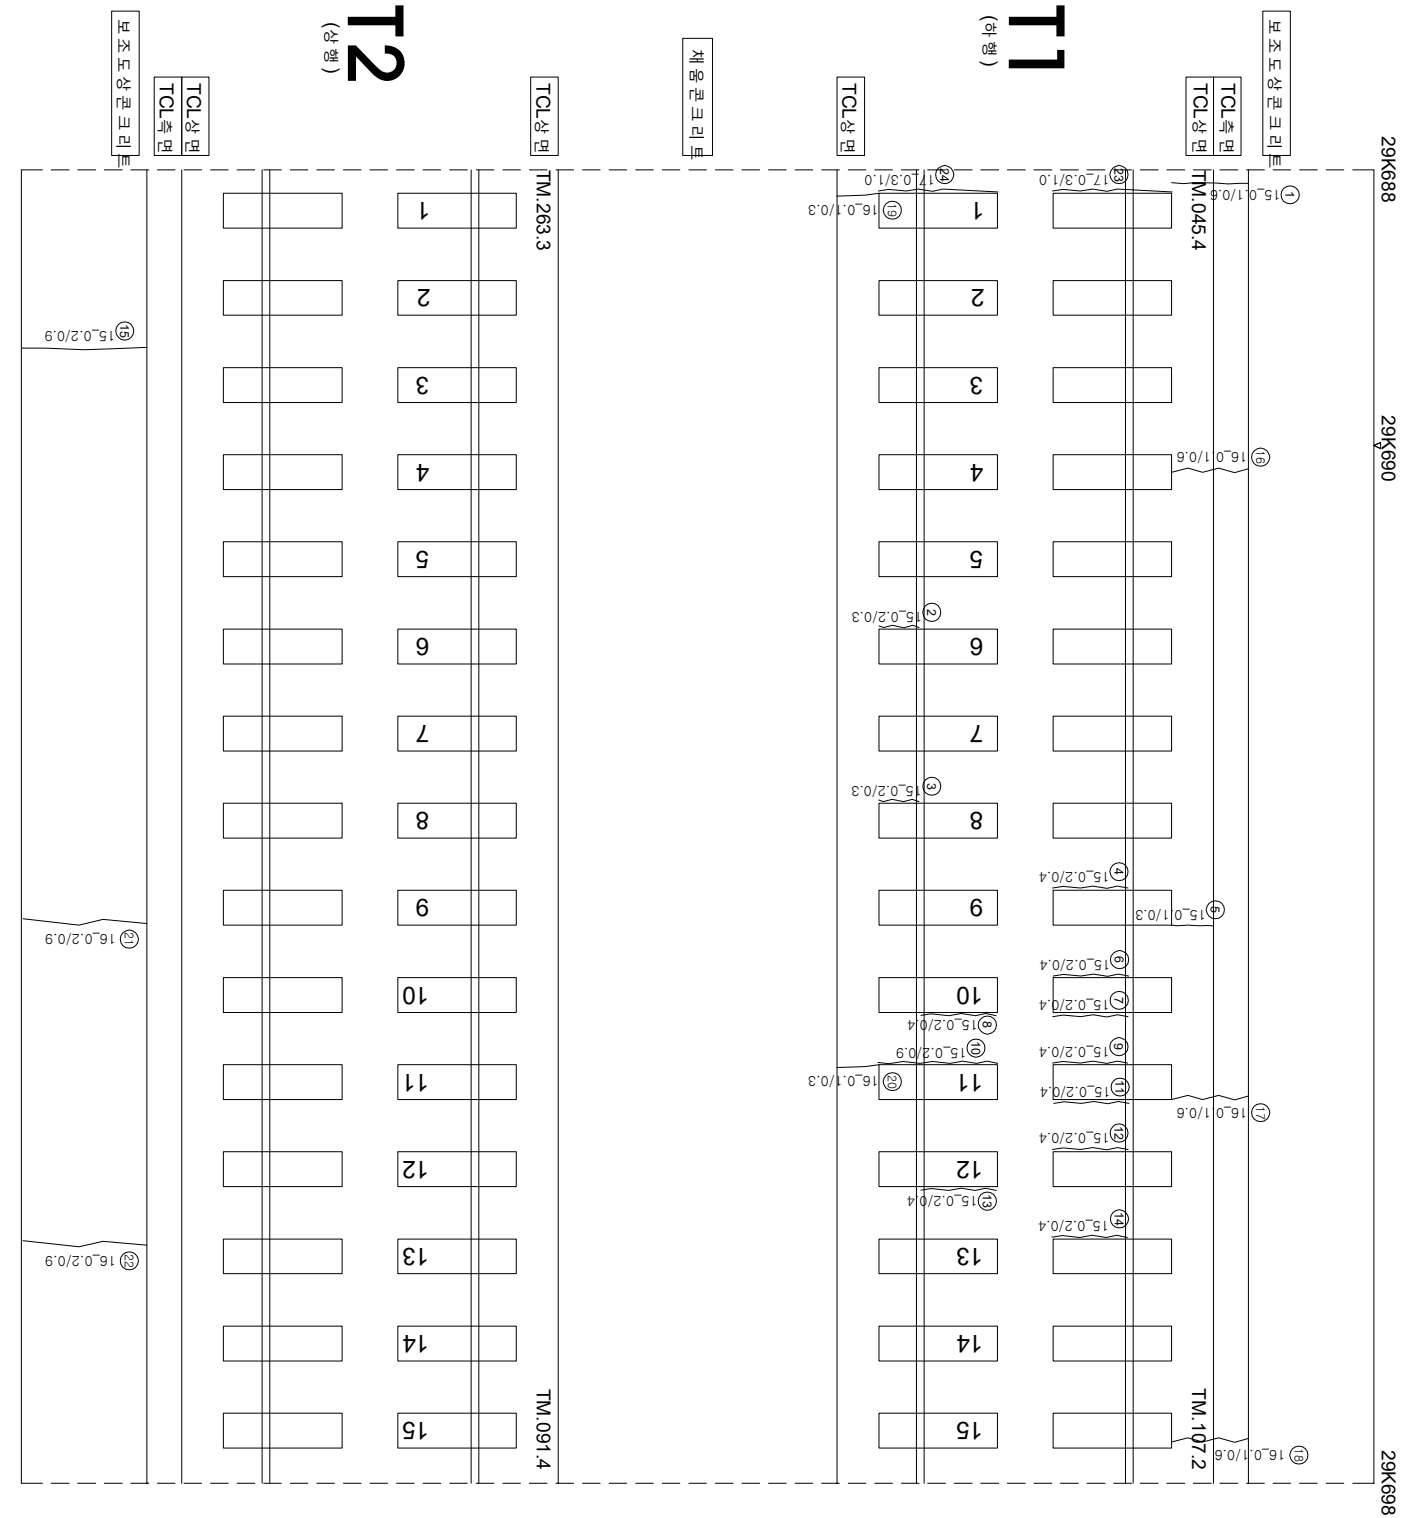

연번	순상	폭	연장	비고	연번	순상	폭	연장	비고
1	강제부 군열	0.2	0.3 m		57				
2	강제부 군열	0.2	0.3 m		58				
3	강제부 군열	0.2	0.3 m		59				
4	강제부 군열	0.2	0.4 m		60				
5	군열	0.1	0.3 m		61				
6	강제부 군열	0.2	0.4 m		62				
7	강제부 군열	0.2	0.4 m		63				
8	강제부 군열	0.2	0.4 m		64				
9	강제부 군열	0.2	0.4 m		65				
10	강제부 군열	0.2	0.9 m		66				
11	강제부 군열	0.2	0.4 m		67				
12	강제부 군열	0.2	0.4 m		68				
13	강제부 군열	0.2	0.4 m		69				
14	강제부 군열	0.2	0.4 m		70				
15	군열	0.2	0.9 m		71				
16	군열	0.1	0.6 m		72				
17	군열	0.1	0.6 m		73				
18	군열	0.1	0.6 m		74				
19	군열	0.1	0.3 m		75				
20	군열	0.1	0.3 m		76				
21	군열	0.2	0.9 m		77				
22	군열	0.2	0.9 m		78				
23	강제부 군열	0.3	1.0 m	신규	79				
24	강제부 군열	0.3	1.0 m	신규	80				
25									
26					81				
27					82				
28					83				
29					84				
30					85				
31					86				
32					87				
33					88				
34					89				
35					90				
36					91				
37					92				
38					93				
39					94				
40					95				
41					96				
42					97				
43					98				
44					99				
45					100				
46					101				
47					102				
48					103				
49					104				
50					105				
51					106				
52					107				
53					108				
54					109				
55					110				