


호남고속선 계통터널-64(29k728~29k738km, S64)

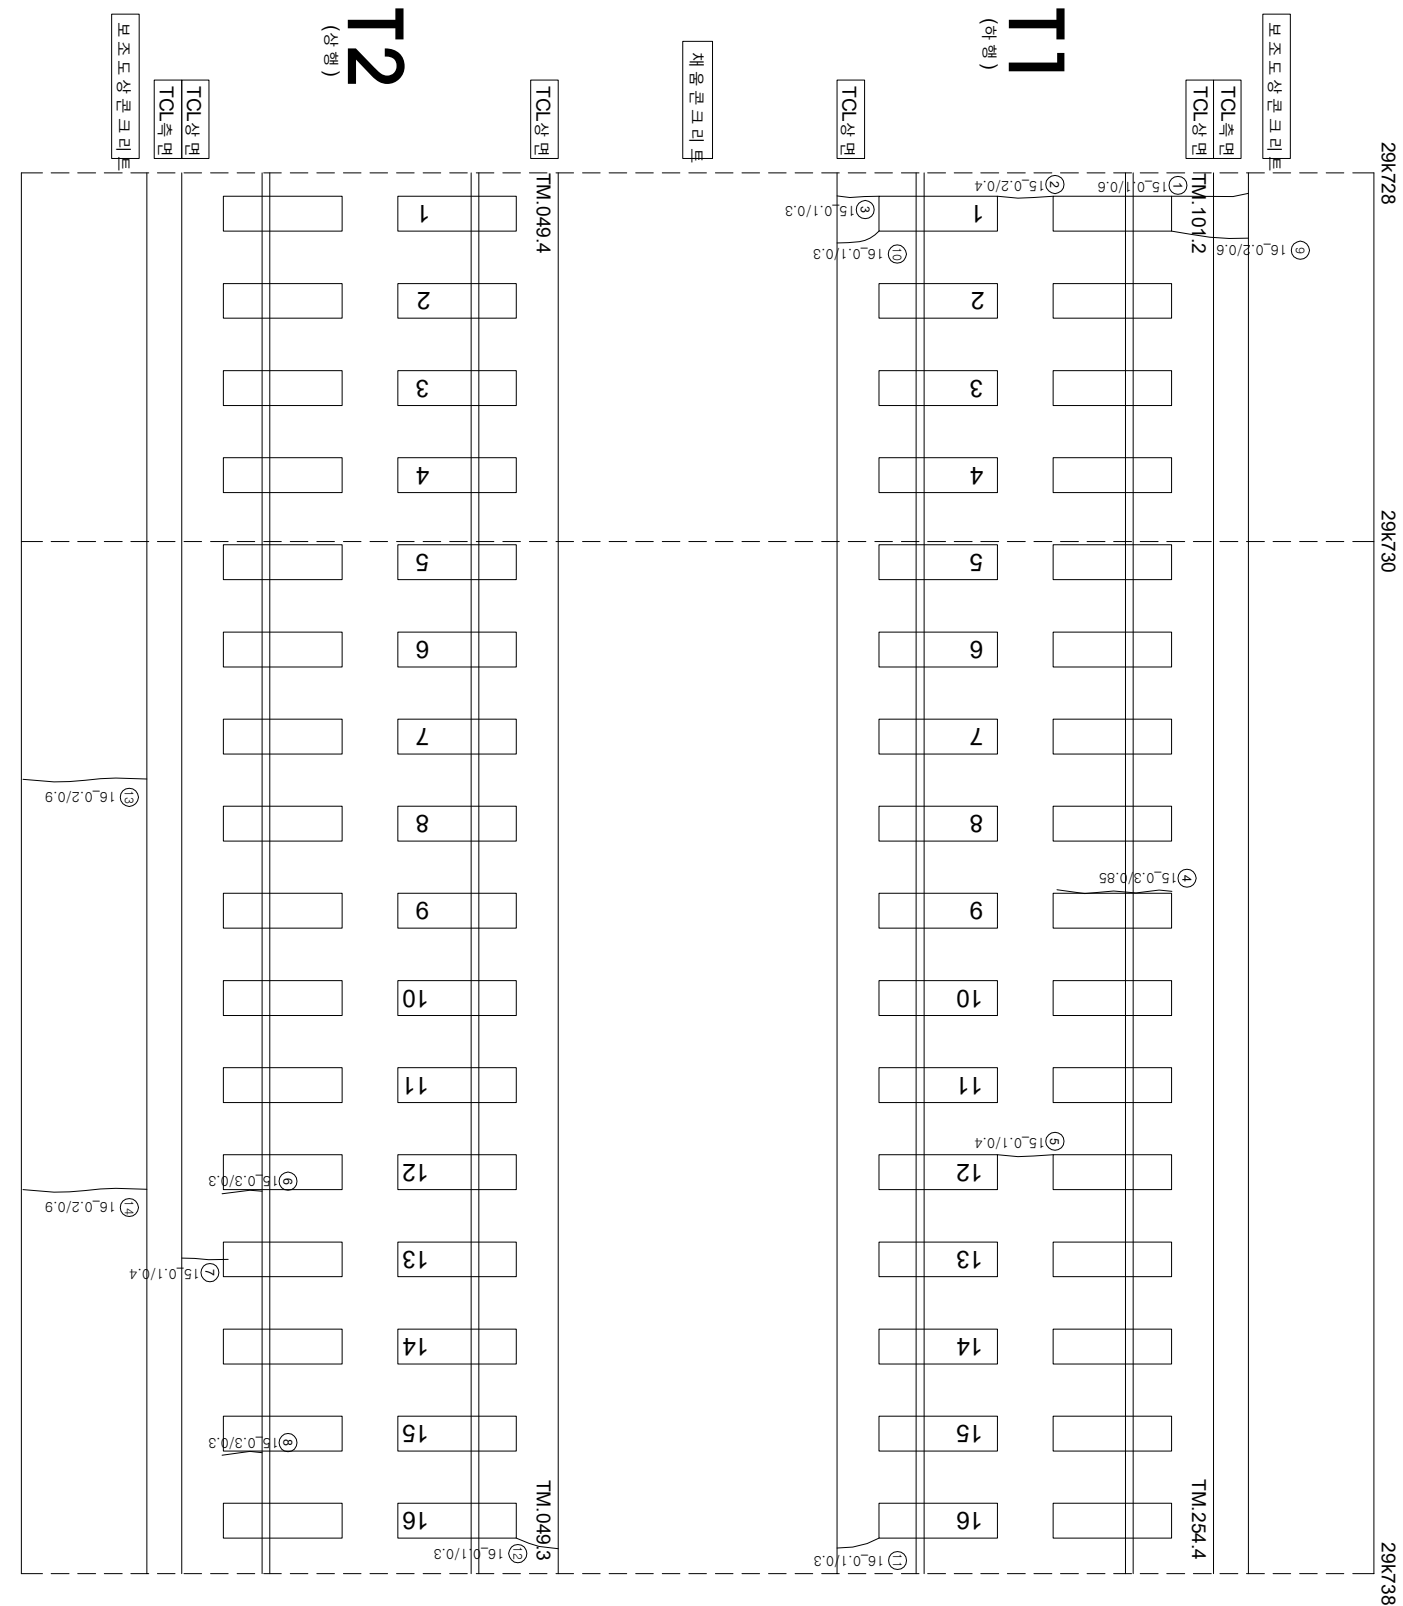

연번	순차	폭	연장	비고	연번	순차	폭	연장	비고
1	균열	0.1 mm	0.6 m		56				
2	균열	0.2 mm	0.4 m		57				
3	균열	0.1 mm	0.3 m		58				
4	장계부 균열	0.3 mm	0.85 m		59				
5	균열	0.1 mm	0.4 m		60				
6	장계부 균열	0.3 mm	0.3 m		61				
7	균열	0.1 mm	0.4 m		62				
8	장계부 균열	0.3 mm	0.3 m		63				
9	균열	0.2 mm	0.6 m		64				
10	균열	0.1 mm	0.3 m		65				
11	균열	0.1 mm	0.3 m		66				
12	균열	0.1 mm	0.3 m		67				
13	균열	0.2 mm	0.9 m		68				
14	균열	0.2 mm	0.9 m		69				
15					70				
16					71				
17					72				
55					110				