


호남고속선 계룡터널-65(29k738~29k748km, S65)

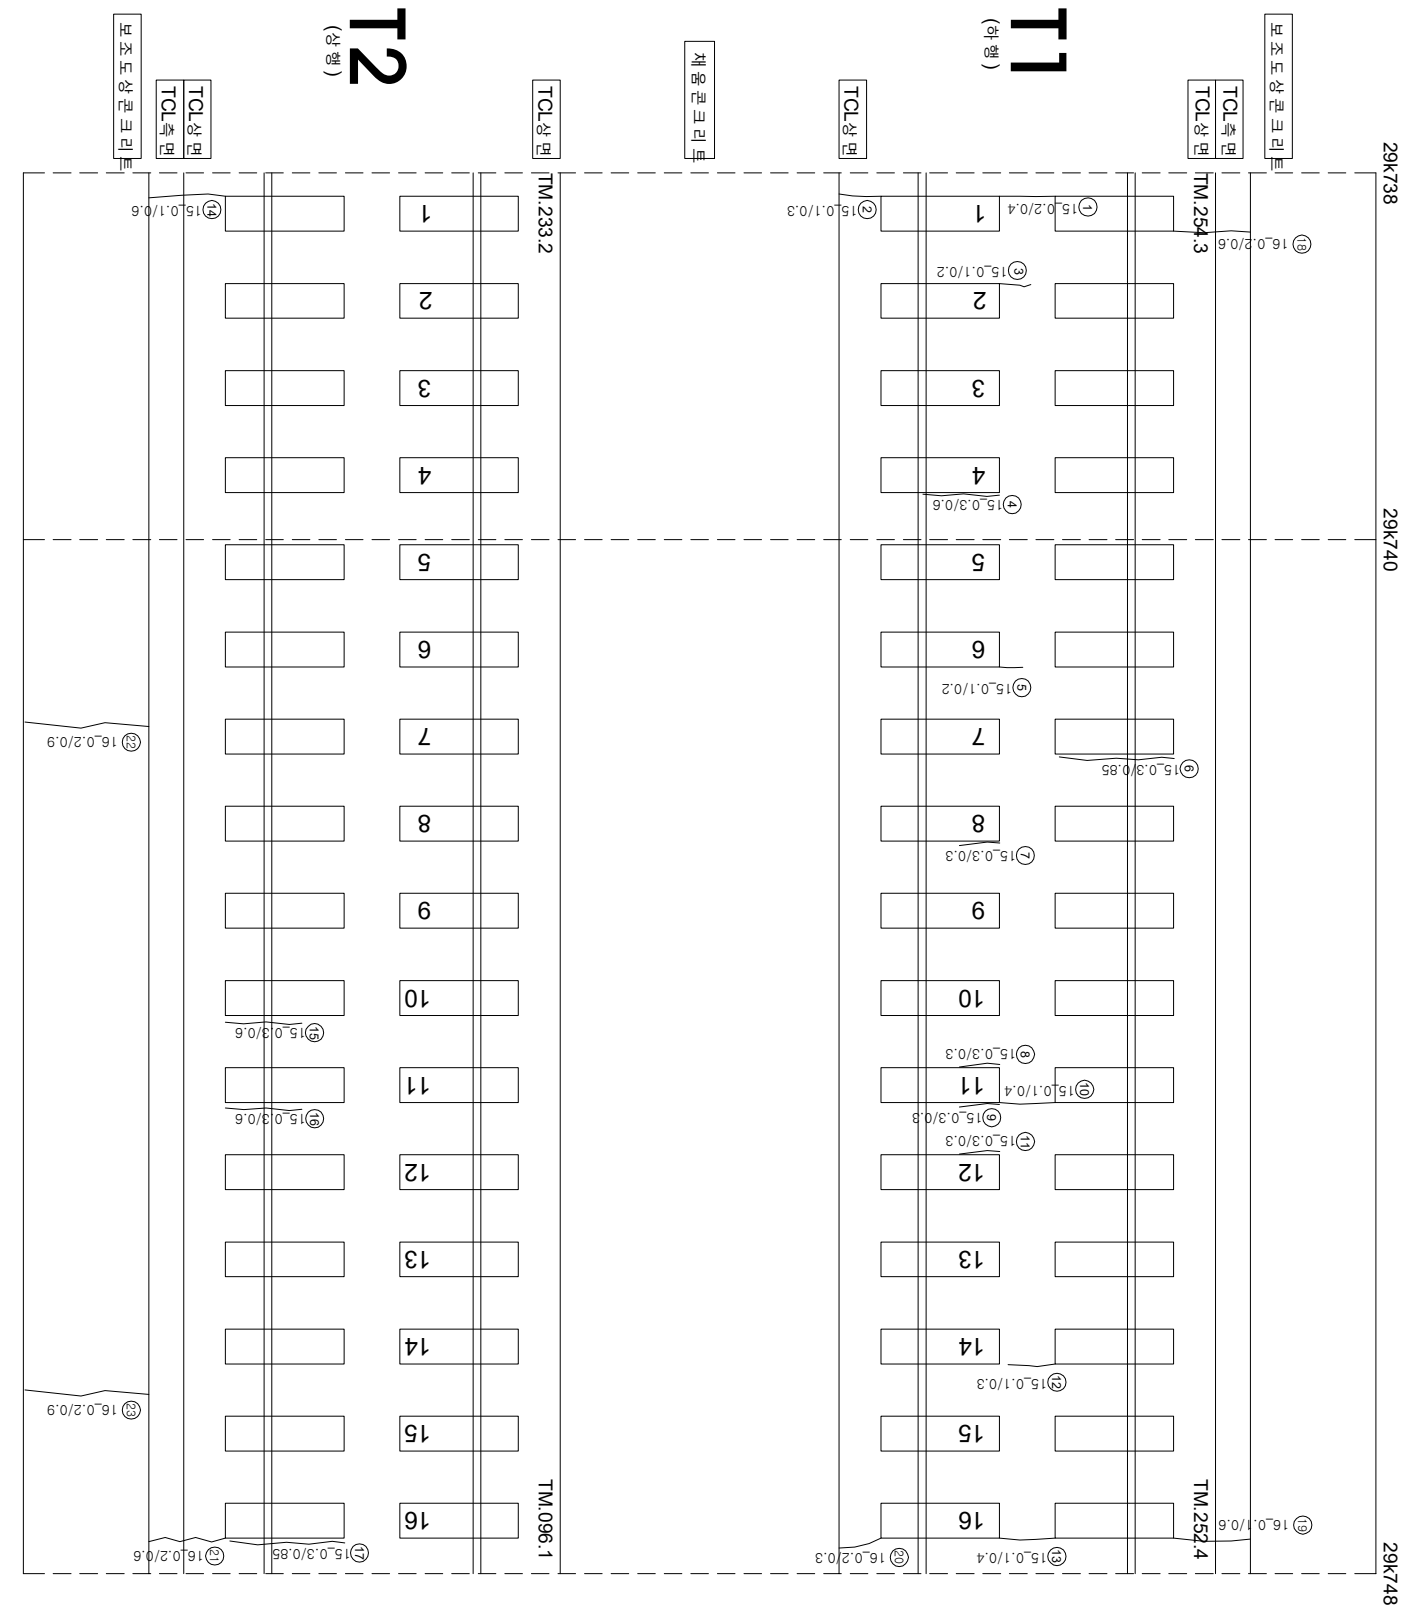

연번	순상	폭	연장	비고	연번	순상	폭	연장	비고
1	균열	0.2	mm	0.4	m	56			
2	균열	0.1	mm	0.3	m	57			
3	균열	0.1	mm	0.2	m	58			
4	경계부 균열	0.3	mm	0.6	m	59			
5	균열	0.1	mm	0.2	m	60			
6	경계부 균열	0.3	mm	0.85	m	61			
7	경계부 균열	0.3	mm	0.3	m	62			
8	경계부 균열	0.3	mm	0.3	m	63			
9	경계부 균열	0.3	mm	0.3	m	64			
10	균열	0.1	mm	0.4	m	65			
11	경계부 균열	0.3	mm	0.3	m	66			
12	균열	0.1	mm	0.3	m	67			
13	균열	0.1	mm	0.4	m	68			
14	균열	0.1	mm	0.6	m	69			
15	경계부 균열	0.3	mm	0.6	m	70			
16	경계부 균열	0.3	mm	0.6	m	71			
17	경계부 균열	0.3	mm	0.85	m	72			
18	균열	0.2	mm	0.6	m	73			
19	균열	0.1	mm	0.6	m	74			
20	균열	0.2	mm	0.3	m	75			
21	균열	0.2	mm	0.6	m	76			
22	균열	0.2	mm	0.9	m	77			
23	균열	0.2	mm	0.9	m	78			
24					79				
25					80				
26					81				
55					110				