


호남고속선 계룡터널 77(29.858~29.868km, S77)

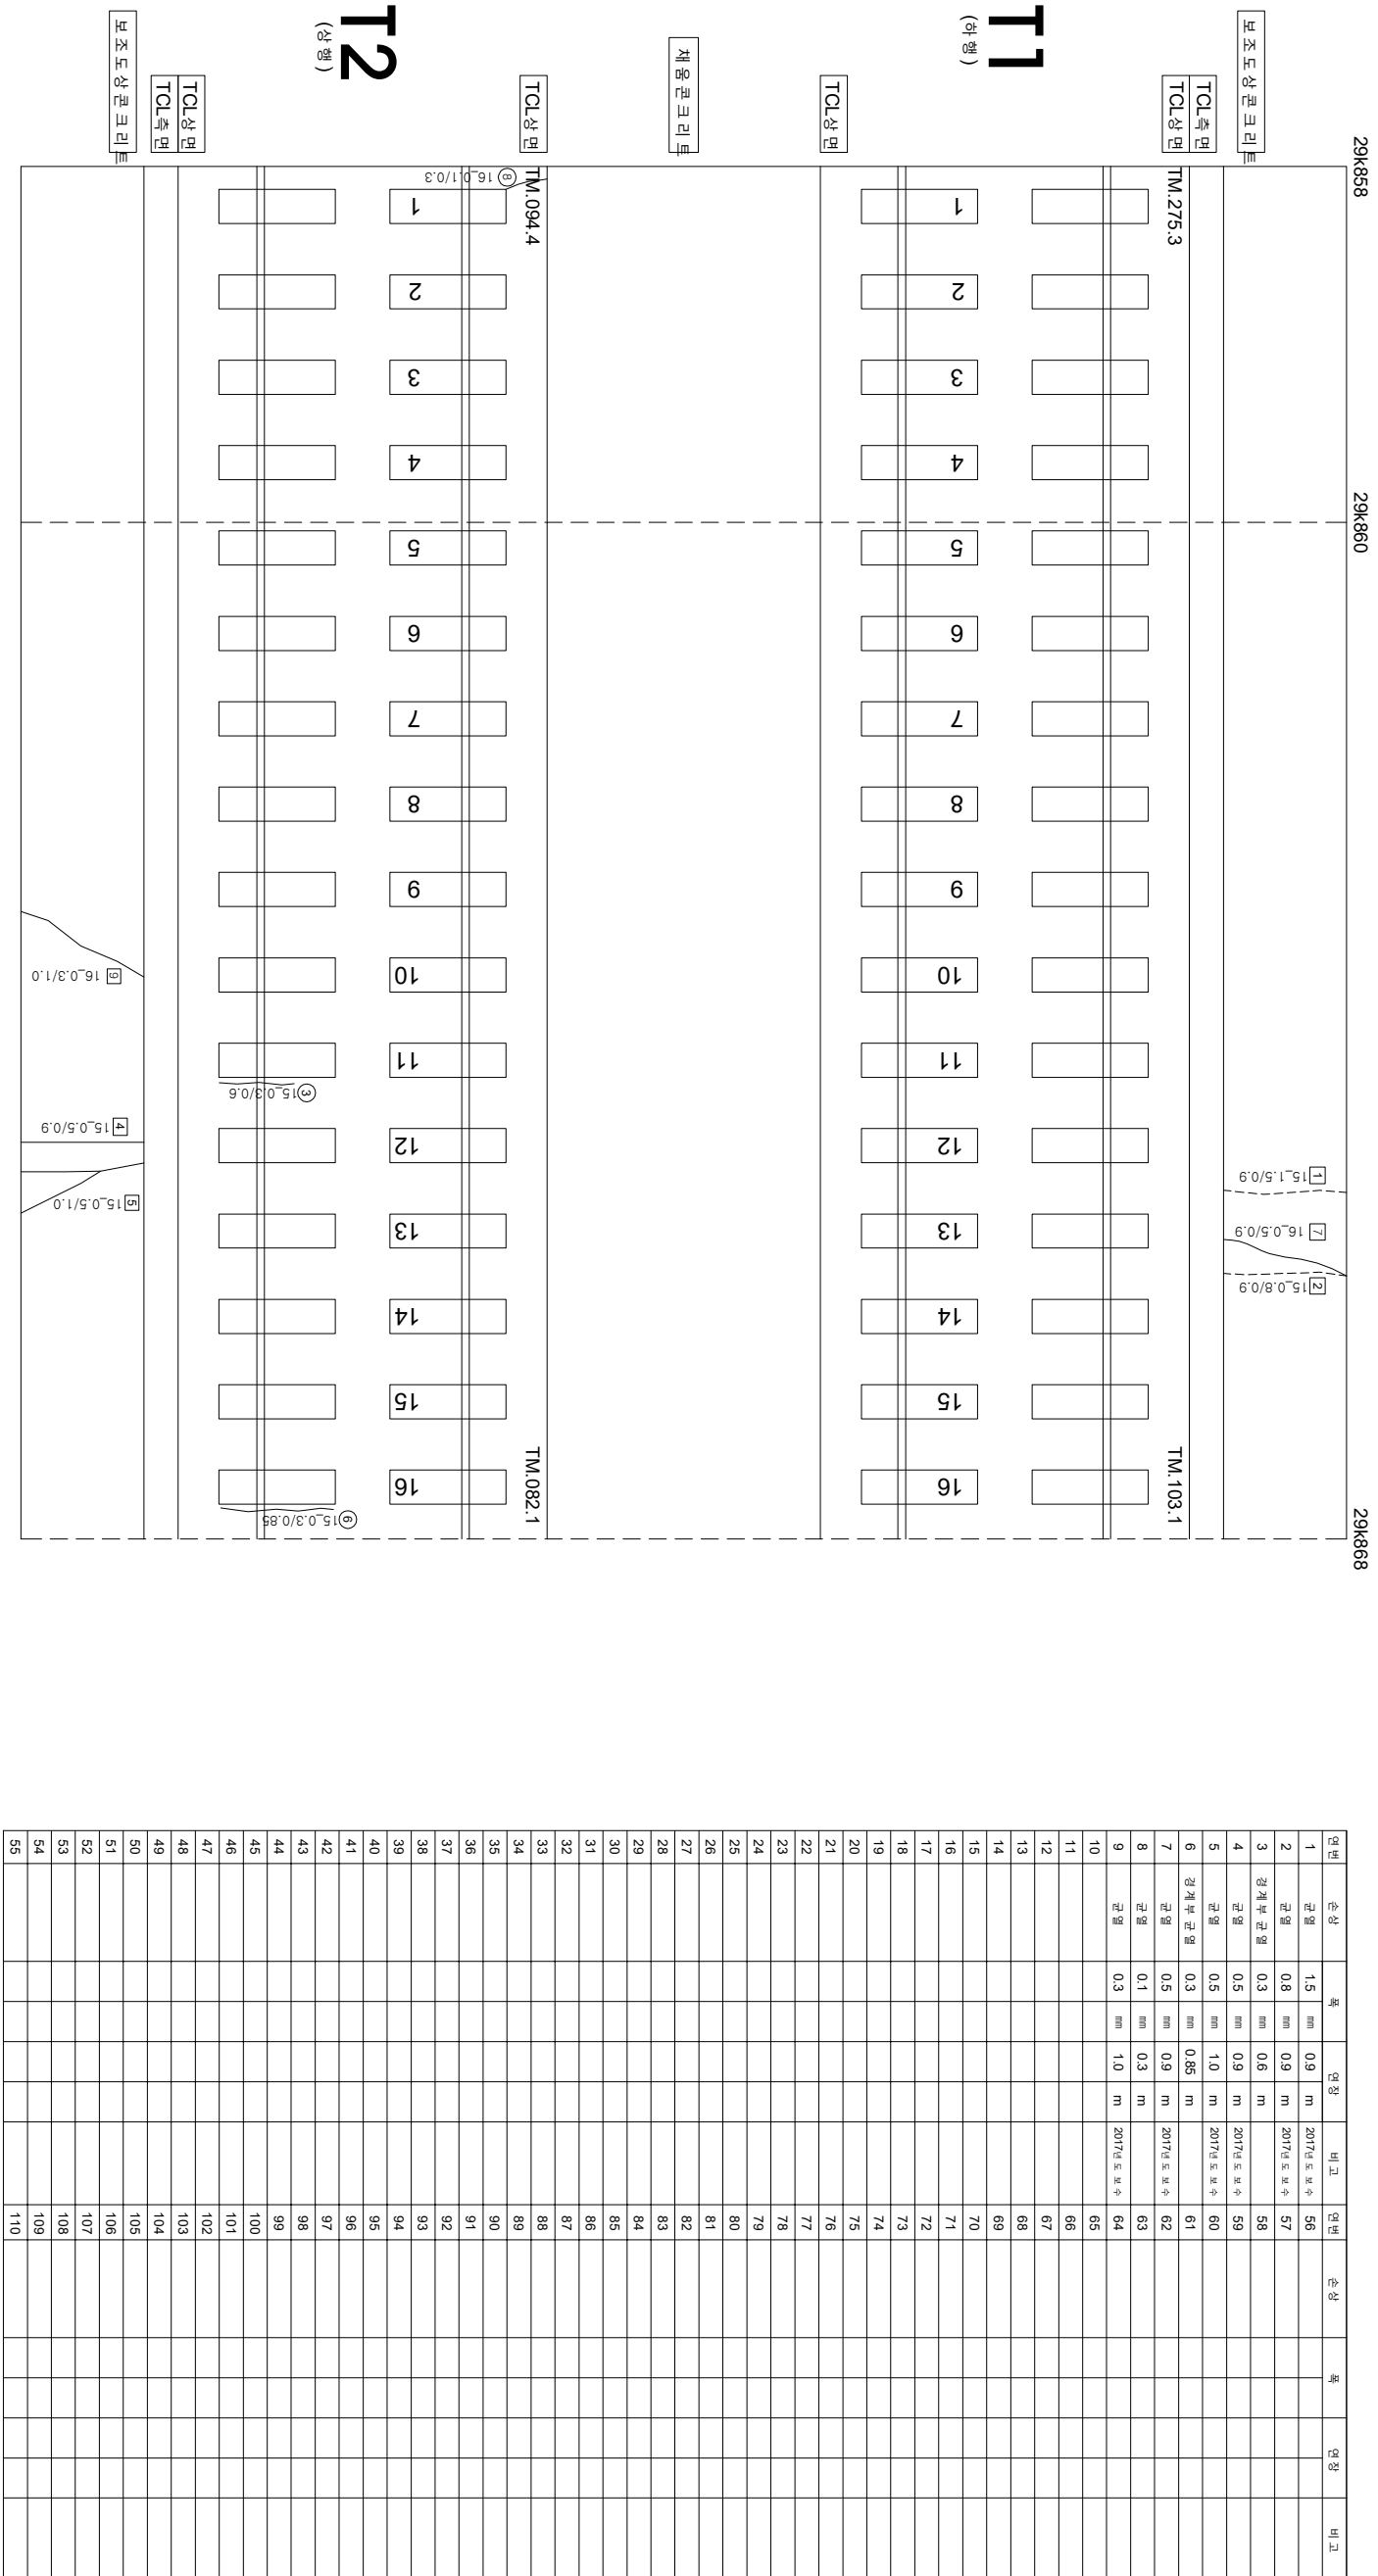

| 시행사                                | 공역                                | 공사                                               | 건설업   |                   | 건설                           |                                                                                     |          |                                                                                     |       |                                                                                     |
|------------------------------------|-----------------------------------|--------------------------------------------------|-------|-------------------|------------------------------|-------------------------------------------------------------------------------------|----------|-------------------------------------------------------------------------------------|-------|-------------------------------------------------------------------------------------|
|                                    |                                   |                                                  | 과업책임지 | 공사책임지             |                              |                                                                                     |          |                                                                                     |       |                                                                                     |
| 한국철도공사<br>KORAIL<br>KOREA RAILROAD | 2017년도 호남고속선 오송-광주승강장 콘크리트케도 점검용역 | (주) 한국구조물안전연구원<br>(주) 한국토인안전연구원<br>(재) 한국건설품질연구원 | 이복영   | 간원강<br>김경기<br>윤석기 | 02220 (0.300이하 : 특벽)         |  | 재료관리     |  |       |                                                                                     |
|                                    |                                   |                                                  |       |                   | 04820 (0.300초과 0.500이하 : 중벽) |  | 양상       |  | 철근도출  |  |
|                                    |                                   |                                                  |       |                   | 06920 (0.500초과 1.000미만 : 경벽) |  | 바리,바리,파손 |  | 부수수업부 |  |
|                                    |                                   |                                                  |       |                   | 10220 (1.000이상 : 통벽)         |  | 변대       |  | 양영    |  |