


호남고속선 계동터널_111(30.188~30.197km, S111)

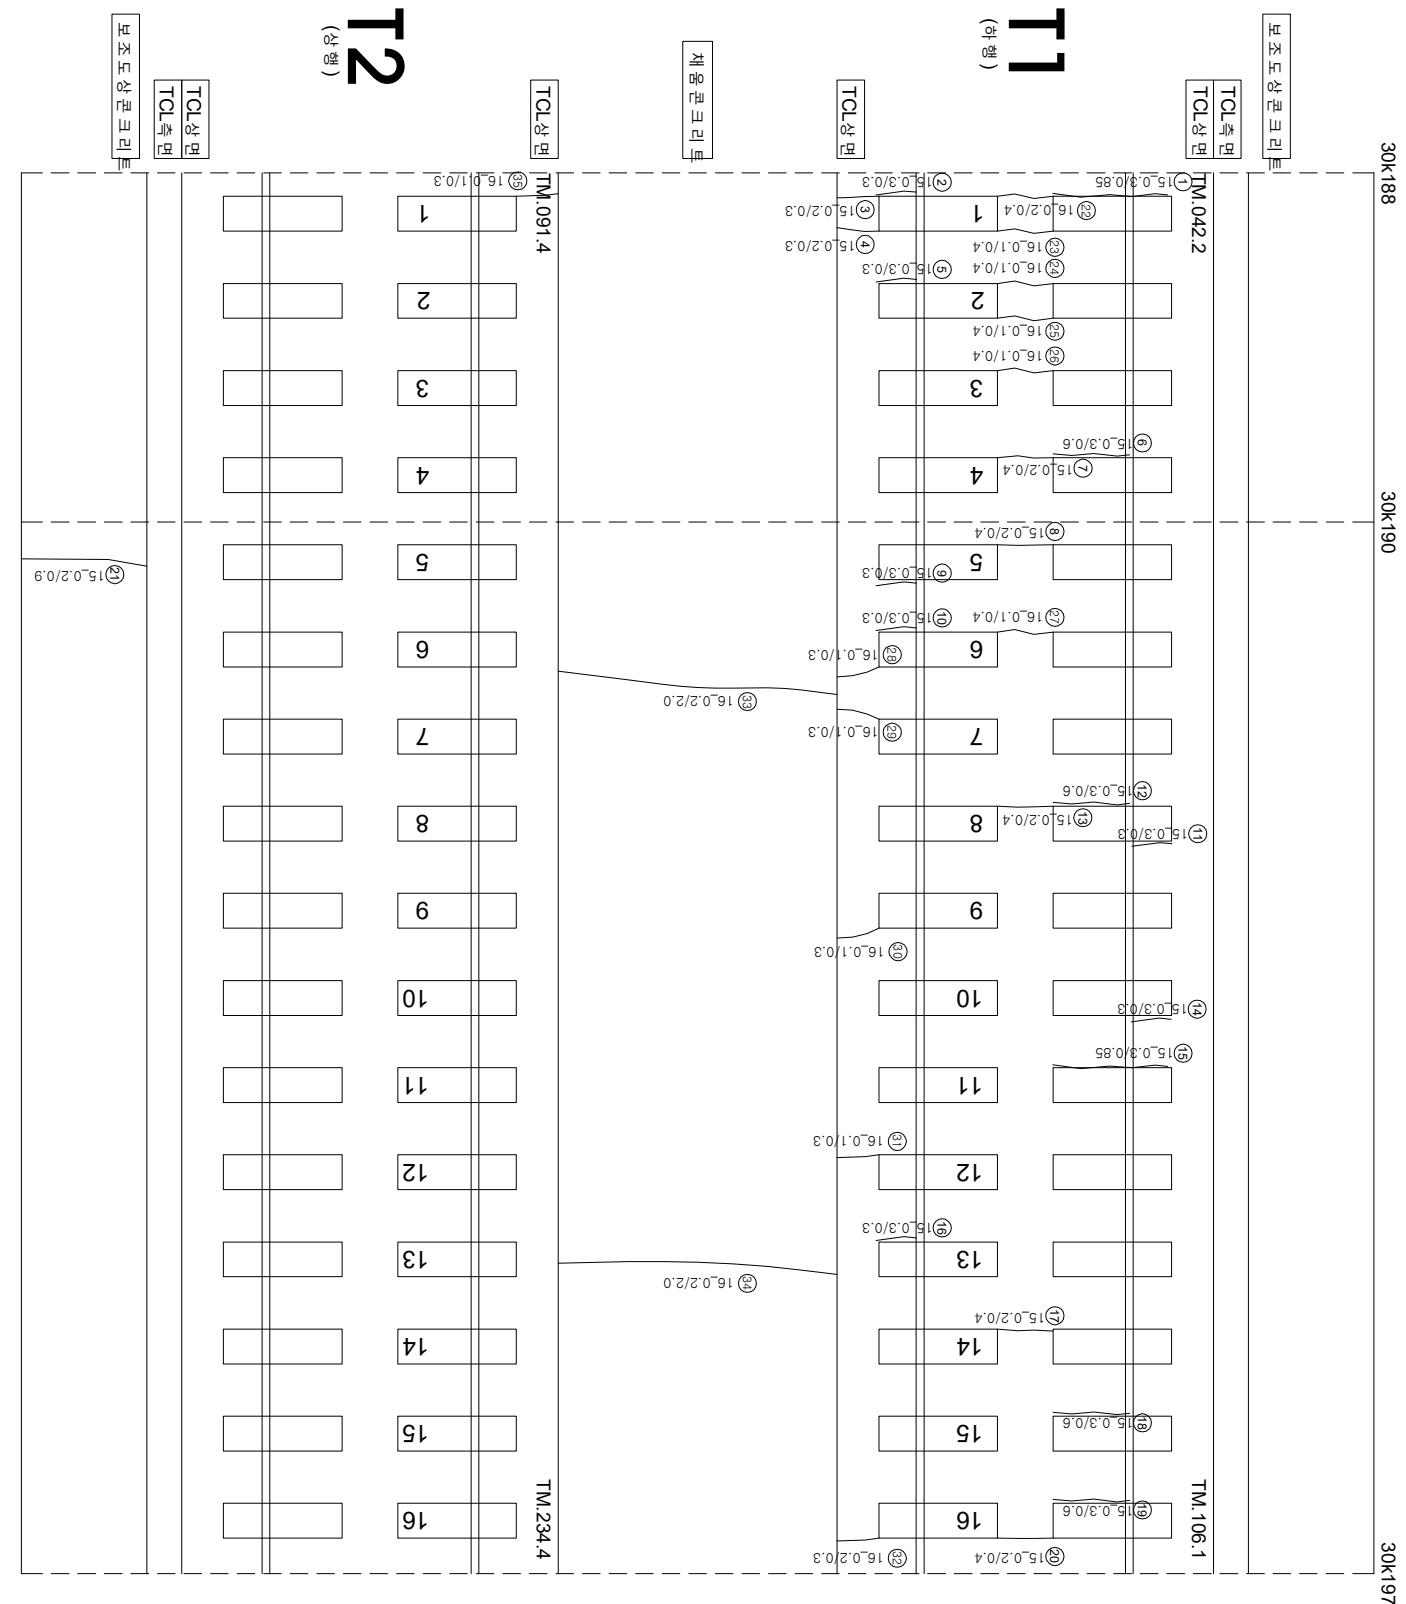

연번	순상	폭	연장	비고	연번	순상	폭	연장	비고
1	강계부 군월	0.3	0.85 m		57				
2	강계부 군월	0.3	0.3 m		58				
3	군월	0.2	0.3 m		59				
4	군월	0.2	0.3 m		60				
5	강계부 군월	0.3	0.3 m		61				
6	강계부 군월	0.3	0.6 m		62				
7	군월	0.2	0.4 m		63				
8	군월	0.2	0.4 m		64				
9	강계부 군월	0.3	0.3 m		65				
10	강계부 군월	0.3	0.3 m		66				
11	강계부 군월	0.3	0.3 m		67				
12	강계부 군월	0.3	0.6 m		68				
13	군월	0.2	0.4 m		69				
14	강계부 군월	0.3	0.3 m		70				
15	강계부 군월	0.3	0.85 m		71				
16	강계부 군월	0.3	0.3 m		72				
17	군월	0.2	0.4 m		73				
18	강계부 군월	0.3	0.6 m		74				
19	강계부 군월	0.3	0.6 m		75				
20	군월	0.2	0.4 m		76				
21	군월	0.2	0.9 m		77				
22	군월	0.2	0.4 m		78				
23	군월	0.1	0.4 m		79				
24	군월	0.1	0.4 m		80				
25	군월	0.1	0.4 m		81				
26	군월	0.1	0.4 m		82				
27	군월	0.1	0.4 m		83				
28	군월	0.1	0.3 m		84				
29	군월	0.1	0.3 m		85				
30	군월	0.1	0.3 m		86				
31	군월	0.1	0.3 m		87				
32	군월	0.1	0.3 m		88				
33	군월	0.2	2.0 m		89				
34	군월	0.2	2.0 m		90				
35	군월	0.1	0.3 m		91				
36					92				
37					93				
38					94				
39					95				
40					96				
41					97				
42					98				
43					99				
44					100				
45					101				
46					102				
47					103				
48					104				
49					105				
50					106				
51					107				
52					108				
53					109				
54					110				
55									