


호남고속선 계통터널_112(30.198~30.208km, S112)

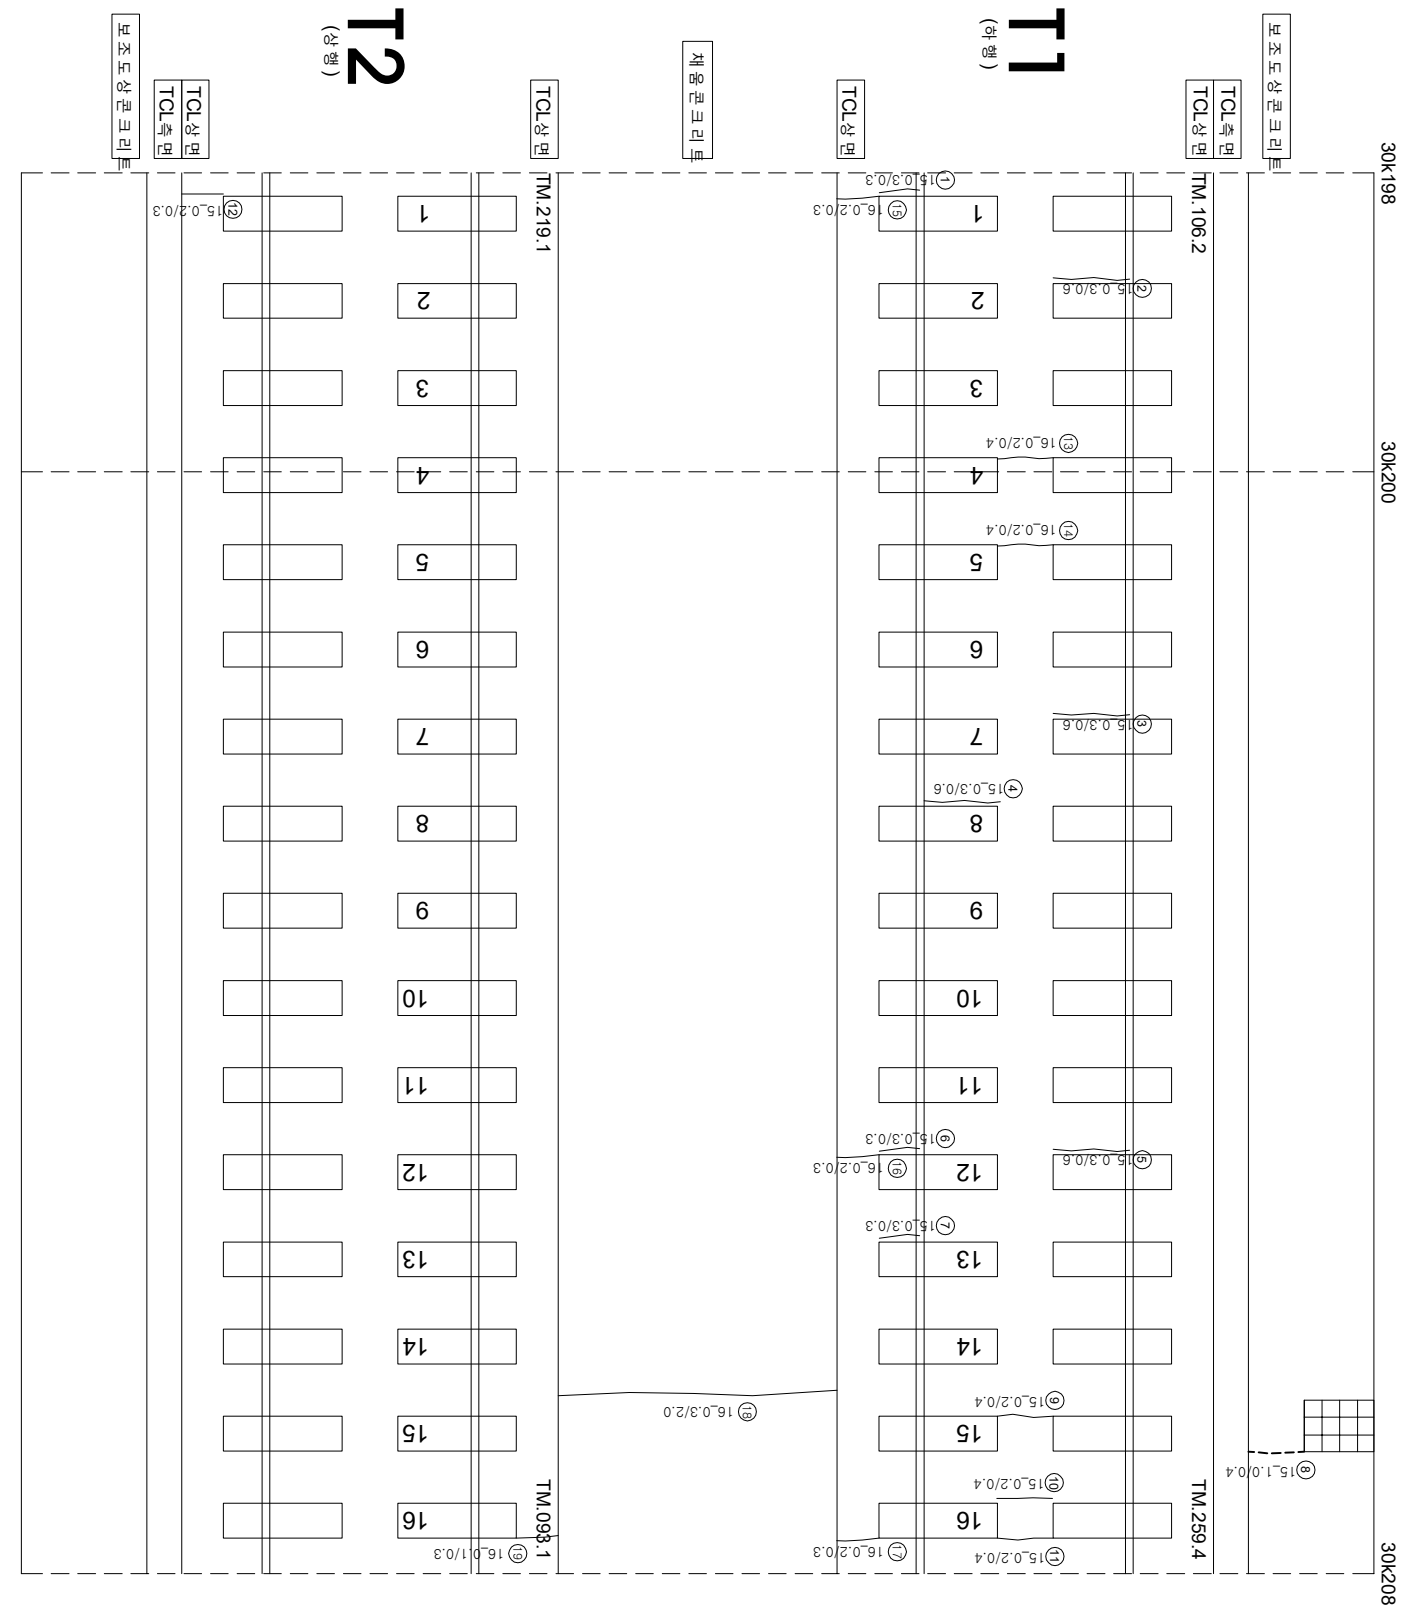

연번	순상	폭	연장	비고	연번	순상	폭	연장	비고
1	강제부 군열	0.3 mm	0.3 m		56				
2	강제부 군열	0.3 mm	0.6 m		57				
3	강제부 군열	0.3 mm	0.6 m		58				
4	강제부 군열	0.3 mm	0.6 m		59				
5	강제부 군열	0.3 mm	0.6 m		60				
6	강제부 군열	0.3 mm	0.3 m		61				
7	강제부 군열	0.3 mm	0.3 m		62				
8	군열	1.0 mm	0.4 m		63				
9	군열	0.2 mm	0.4 m		64				
10	군열	0.2 mm	0.4 m		65				
11	군열	0.2 mm	0.4 m		66				
12	군열	0.2 mm	0.3 m		67				
13	군열	0.2 mm	0.4 m		68				
14	군열	0.2 mm	0.4 m		69				
15	군열	0.2 mm	0.3 m		70				
16	군열	0.2 mm	0.3 m		71				
17	군열	0.2 mm	0.3 m		72				
18	군열	0.3 mm	2.0 m		73				
19	군열	0.1 mm	0.3 m		74				
20					75				
21					76				
22					77				
55					110				