


호남고속선 계동터널_114(30.218~30.227km, S114)

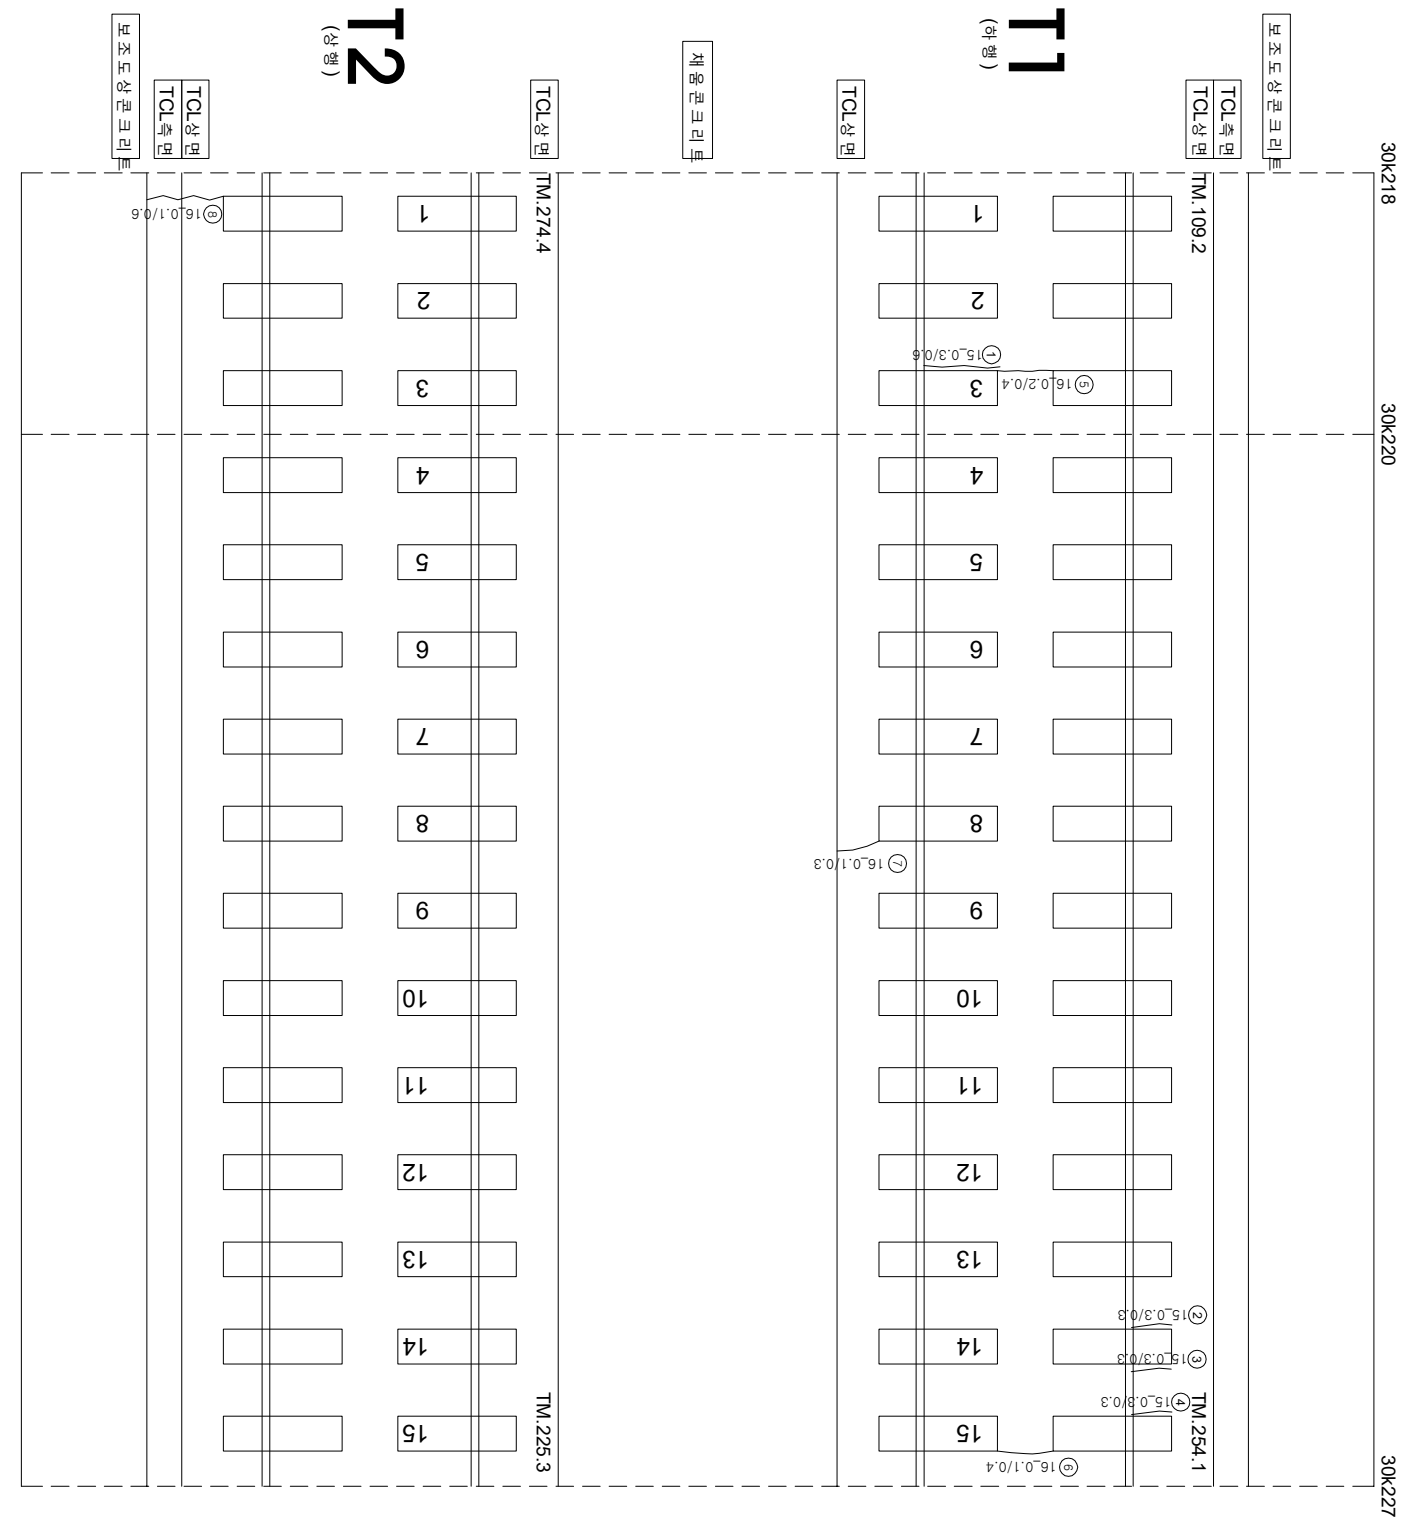

연번	순상	폭	연장	비고	연번	순상	폭	연장	비고
1	강계부 군월	0.3	0.6	m	57				
2	강계부 군월	0.3	0.3	m	58				
3	강계부 군월	0.3	0.3	m	59				
4	강계부 군월	0.3	0.3	m	60				
5	군월	0.2	0.4	m	61				
6	군월	0.1	0.4	m	61				
7	군월	0.1	0.3	m	62				
8	군월	0.1	0.6	m	63				
9					64				
10					65				
11					66				
55					110				