


호남고속선 계룡터널 - 131(30.388~30.397km, S131)

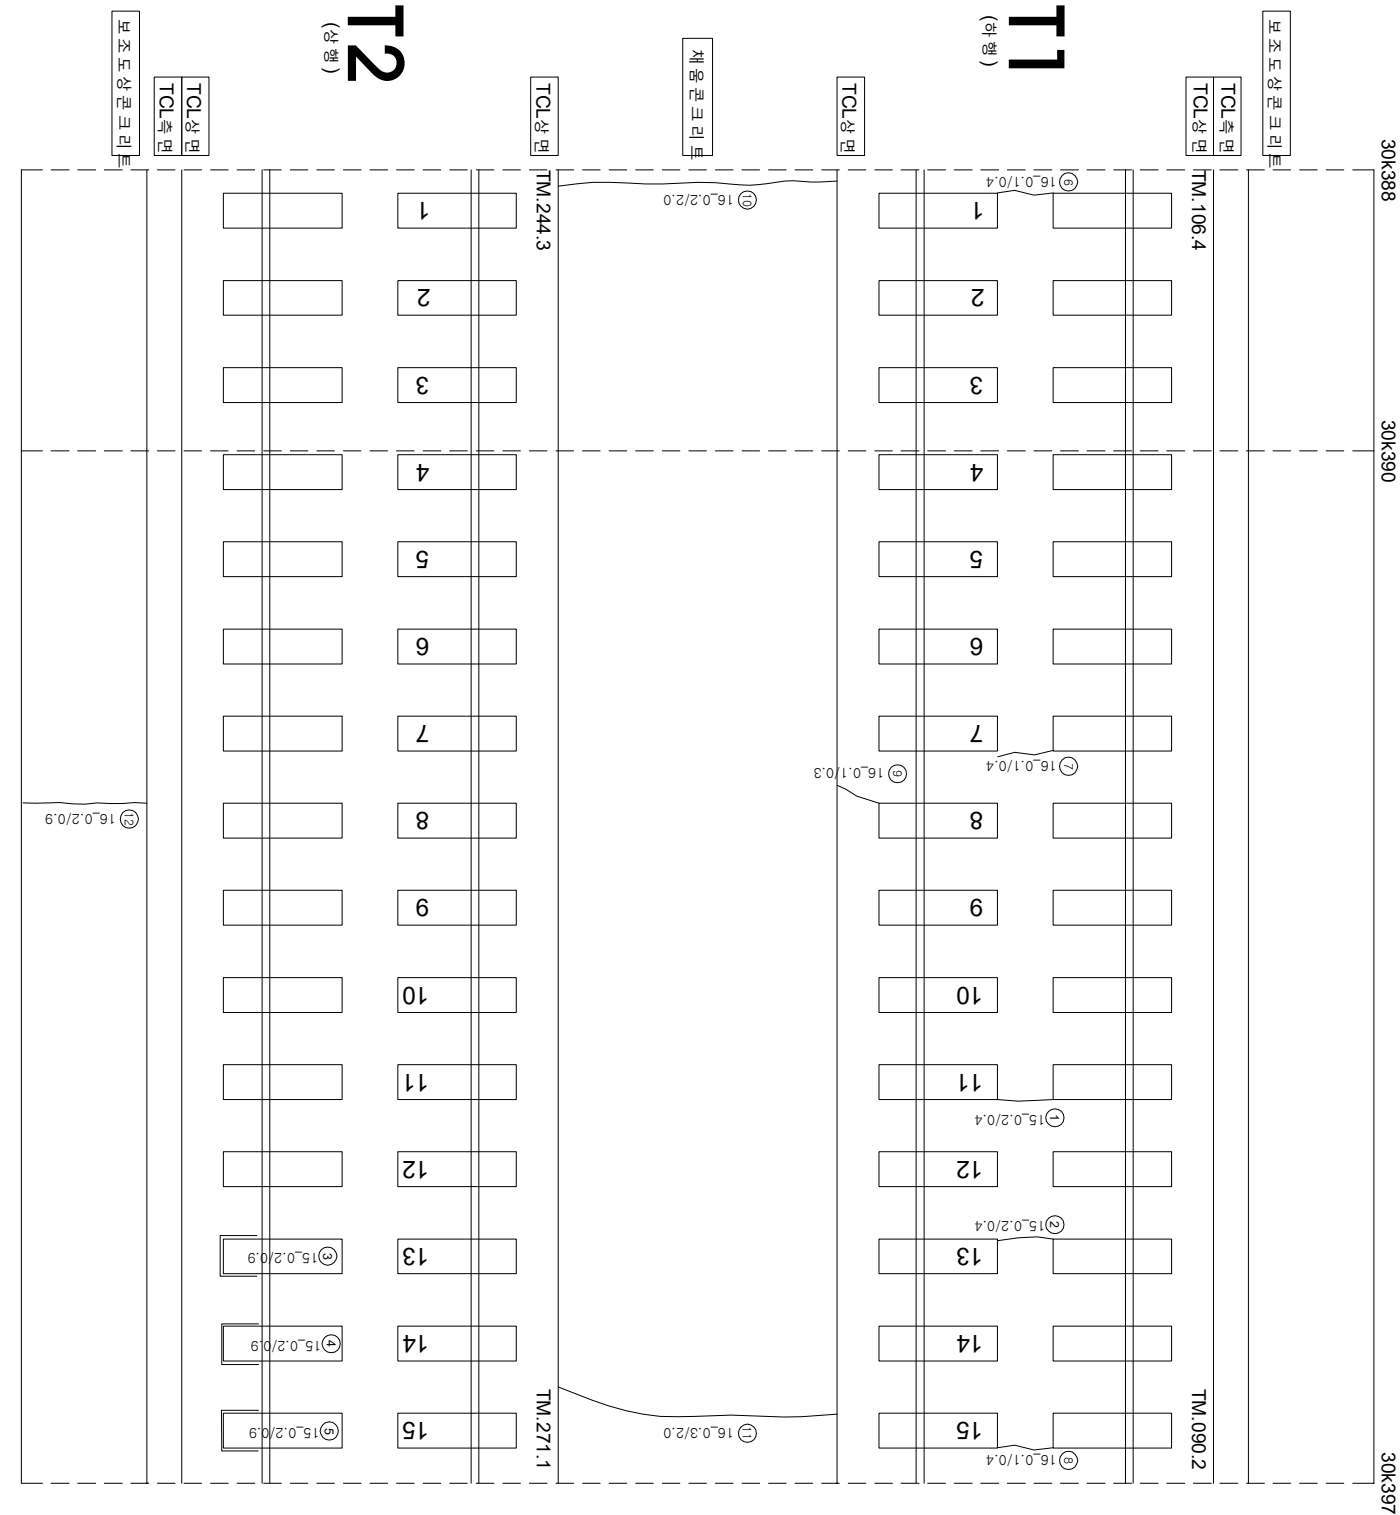

연번	순상	폭	연장	비고	연번	순상	폭	연장	비고
1	균열	0.2	0.4	m	56				
2	균열	0.2	0.4	m	57				
3	강재부 균열	0.2	0.9	m	58				
4	강재부 균열	0.2	0.9	m	59				
5	강재부 균열	0.2	0.9	m	60				
6	균열	0.1	0.4	m	61				
7	균열	0.1	0.4	m	62				
8	균열	0.1	0.4	m	63				
9	균열	0.1	0.3	m	64				
10	균열	0.2	2.0	m	65				
11	균열	0.3	2.0	m	66				
12	균열	0.2	0.9	m	67				
13					68				
14					69				
15					70				
16					71				
17					72				
18					73				
19					74				
20					75				
21					76				
22					77				
23					78				
24					79				
25					80				
26					81				
27					82				
28					83				
29	균열				84				
30					85				
31	균열	0.1	0.3	m	86				
32					87				
33					88				
34					89				
35					90				
36					91				
37					92				
38					93				
39					94				
40					95				
41					96				
42					97				
43					98				
44					99				
45					100				
46					101				
47					102				
48					103				
49					104				
50					105				
51					106				
52					107				
53					108				
54					109				
55					110				