


호남고속선 계통터널_145(30.518~30.527km, S145)

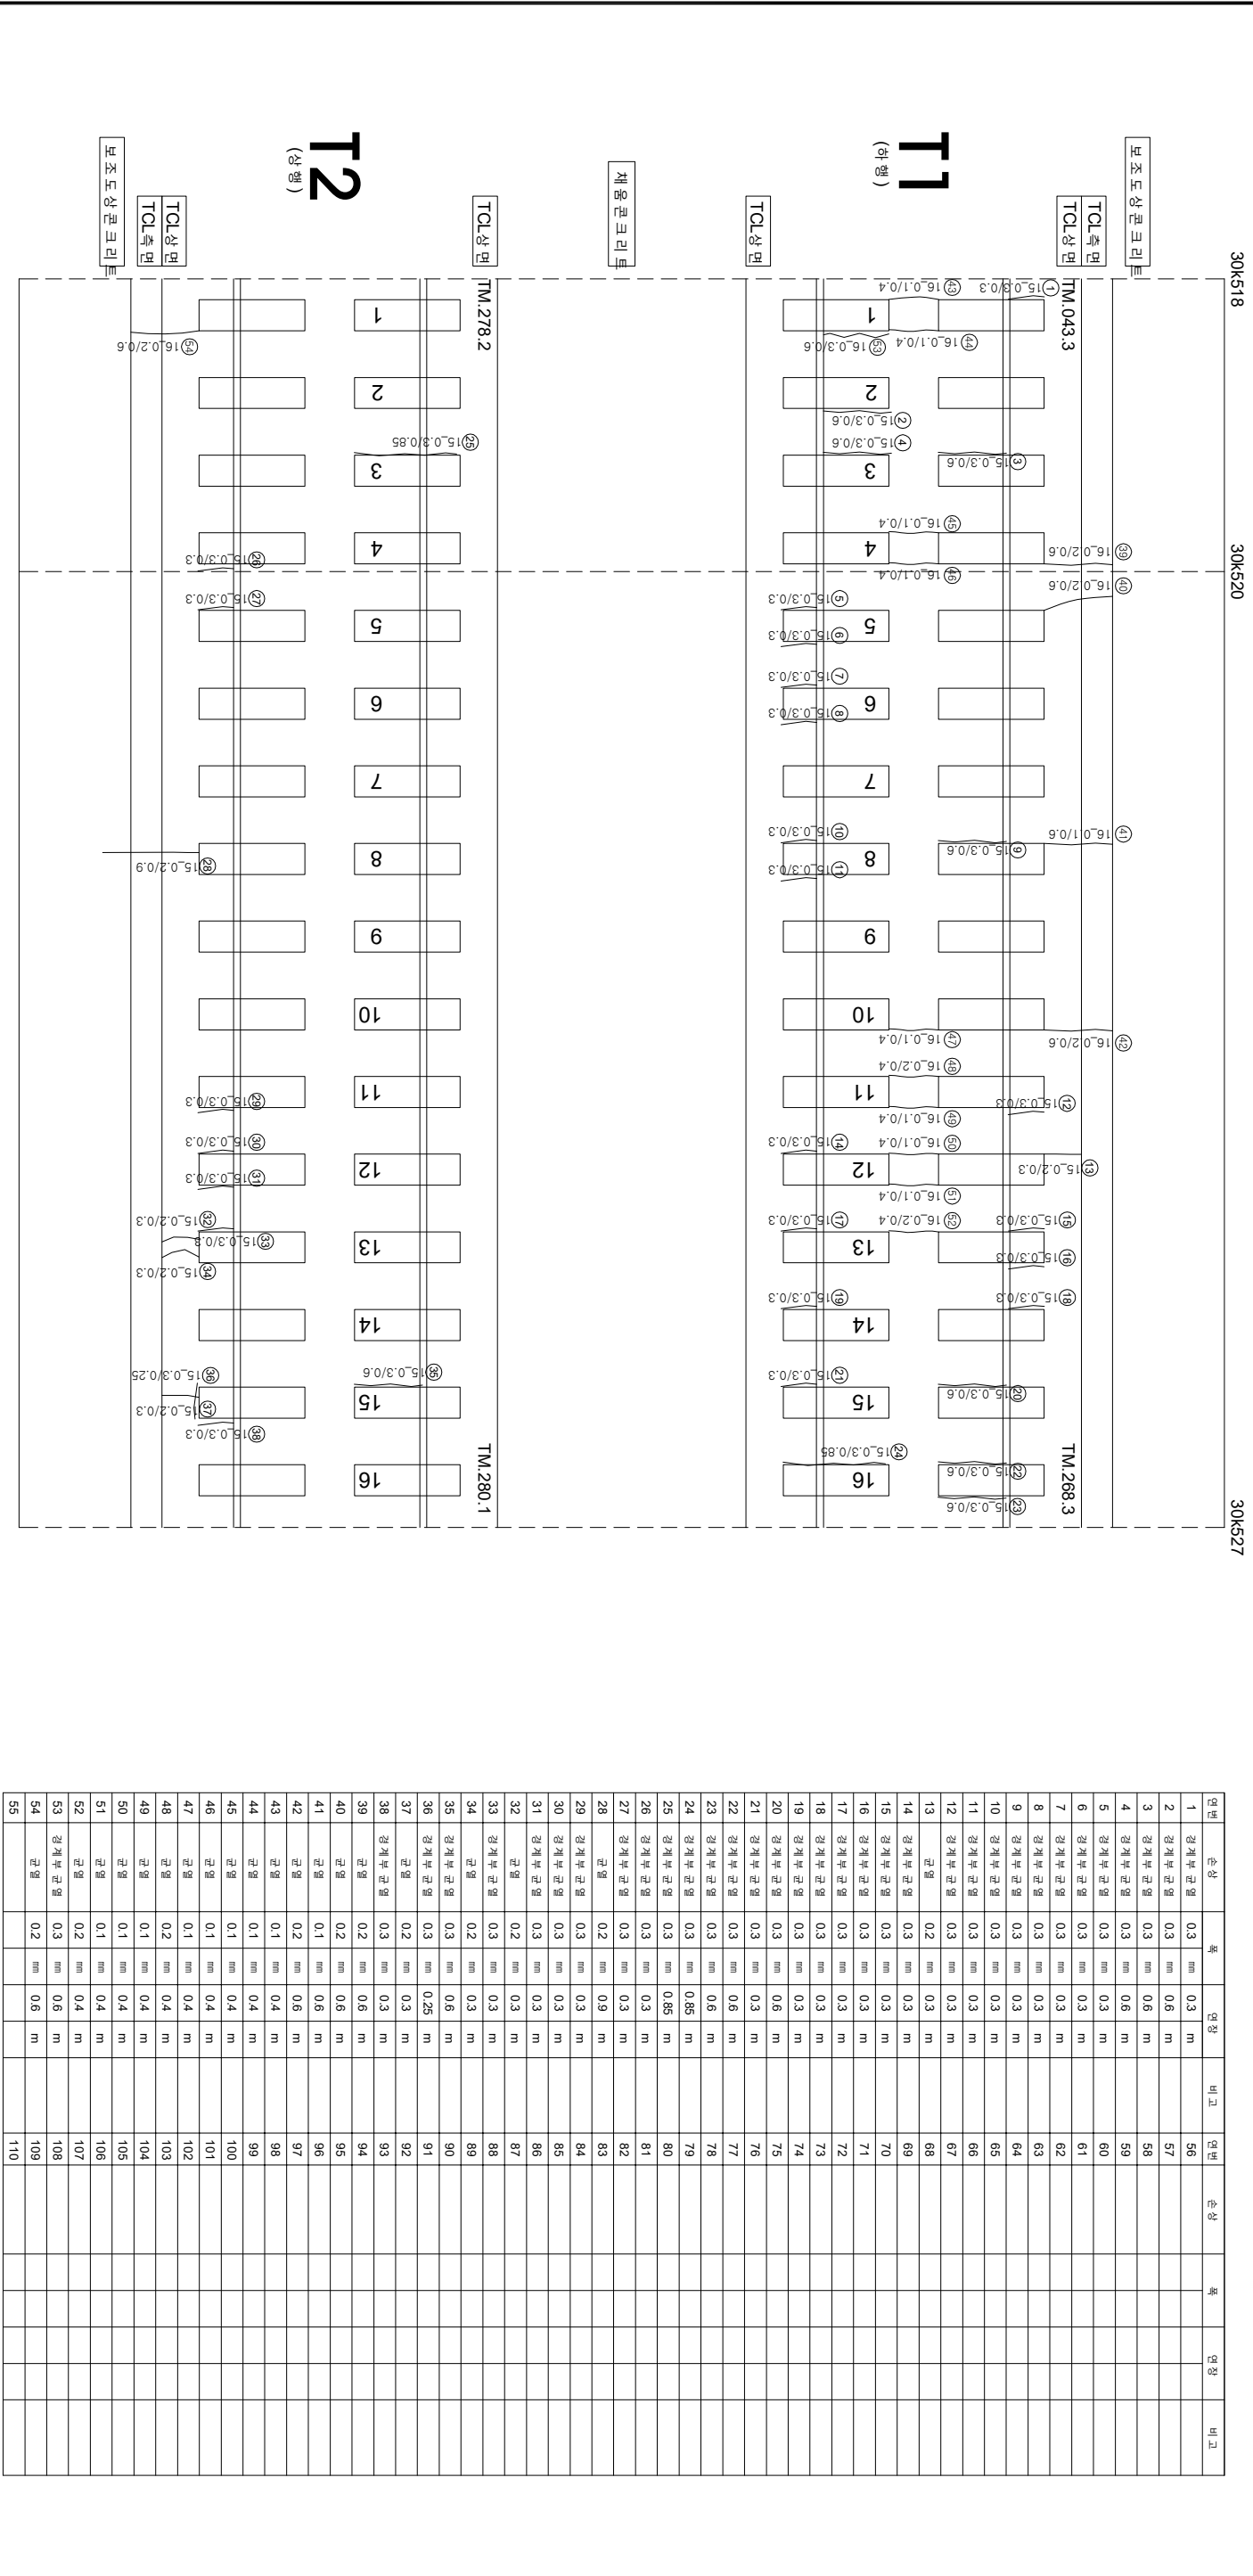

연번	순상	폭	연장	비고	연번	순상	폭	연장	비고
1	경계부 균열	0.3 mm	0.3 m		56				
2	경계부 균열	0.3 mm	0.6 m		57				
3	경계부 균열	0.3 mm	0.6 m		58				
4	경계부 균열	0.3 mm	0.6 m		59				
5	경계부 균열	0.3 mm	0.3 m		60				
6	경계부 균열	0.3 mm	0.3 m		61				
7	경계부 균열	0.3 mm	0.3 m		62				
8	경계부 균열	0.3 mm	0.3 m		63				
9	경계부 균열	0.3 mm	0.3 m		64				
10	경계부 균열	0.3 mm	0.3 m		65				
11	경계부 균열	0.3 mm	0.3 m		66				
12	경계부 균열	0.3 mm	0.3 m		67				
13	균열	0.2 mm	0.3 m		68				
14	경계부 균열	0.3 mm	0.3 m		69				
15	경계부 균열	0.3 mm	0.3 m		70				
16	경계부 균열	0.3 mm	0.3 m		71				
17	경계부 균열	0.3 mm	0.3 m		72				
18	경계부 균열	0.3 mm	0.3 m		73				
19	경계부 균열	0.3 mm	0.3 m		74				
20	경계부 균열	0.3 mm	0.6 m		75				
21	경계부 균열	0.3 mm	0.3 m		76				
22	경계부 균열	0.3 mm	0.6 m		77				
23	경계부 균열	0.3 mm	0.6 m		78				
24	경계부 균열	0.3 mm	0.85 m		79				
25	경계부 균열	0.3 mm	0.85 m		80				
26	경계부 균열	0.3 mm	0.3 m		81				
27	경계부 균열	0.3 mm	0.3 m		82				
28	균열	0.2 mm	0.9 m		83				
29	경계부 균열	0.3 mm	0.3 m		84				
30	경계부 균열	0.3 mm	0.3 m		85				
31	경계부 균열	0.3 mm	0.3 m		86				
32	균열	0.2 mm	0.3 m		87				
33	경계부 균열	0.3 mm	0.3 m		88				
34	균열	0.2 mm	0.3 m		89				
35	경계부 균열	0.3 mm	0.6 m		90				
36	경계부 균열	0.3 mm	0.25 m		91				
37	균열	0.2 mm	0.3 m		92				
38	경계부 균열	0.3 mm	0.3 m		93				
39	균열	0.2 mm	0.6 m		94				
40	균열	0.2 mm	0.6 m		95				
41	균열	0.1 mm	0.6 m		96				
42	균열	0.2 mm	0.6 m		97				
43	균열	0.1 mm	0.4 m		98				
44	균열	0.1 mm	0.4 m		99				
45	균열	0.1 mm	0.4 m		100				
46	균열	0.1 mm	0.4 m		101				
47	균열	0.1 mm	0.4 m		102				
48	균열	0.2 mm	0.4 m		103				
49	균열	0.1 mm	0.4 m		104				
50	균열	0.1 mm	0.4 m		105				
51	균열	0.1 mm	0.4 m		106				
52	균열	0.2 mm	0.4 m		107				
53	경계부 균열	0.3 mm	0.6 m		108				
54	균열	0.2 mm	0.6 m		109				
55					110				