외관조사망도 번호
U7_계룡터널_155(30k618~30k628)

호남고속선 계룡터널_155(30.618~30k628km, S155)

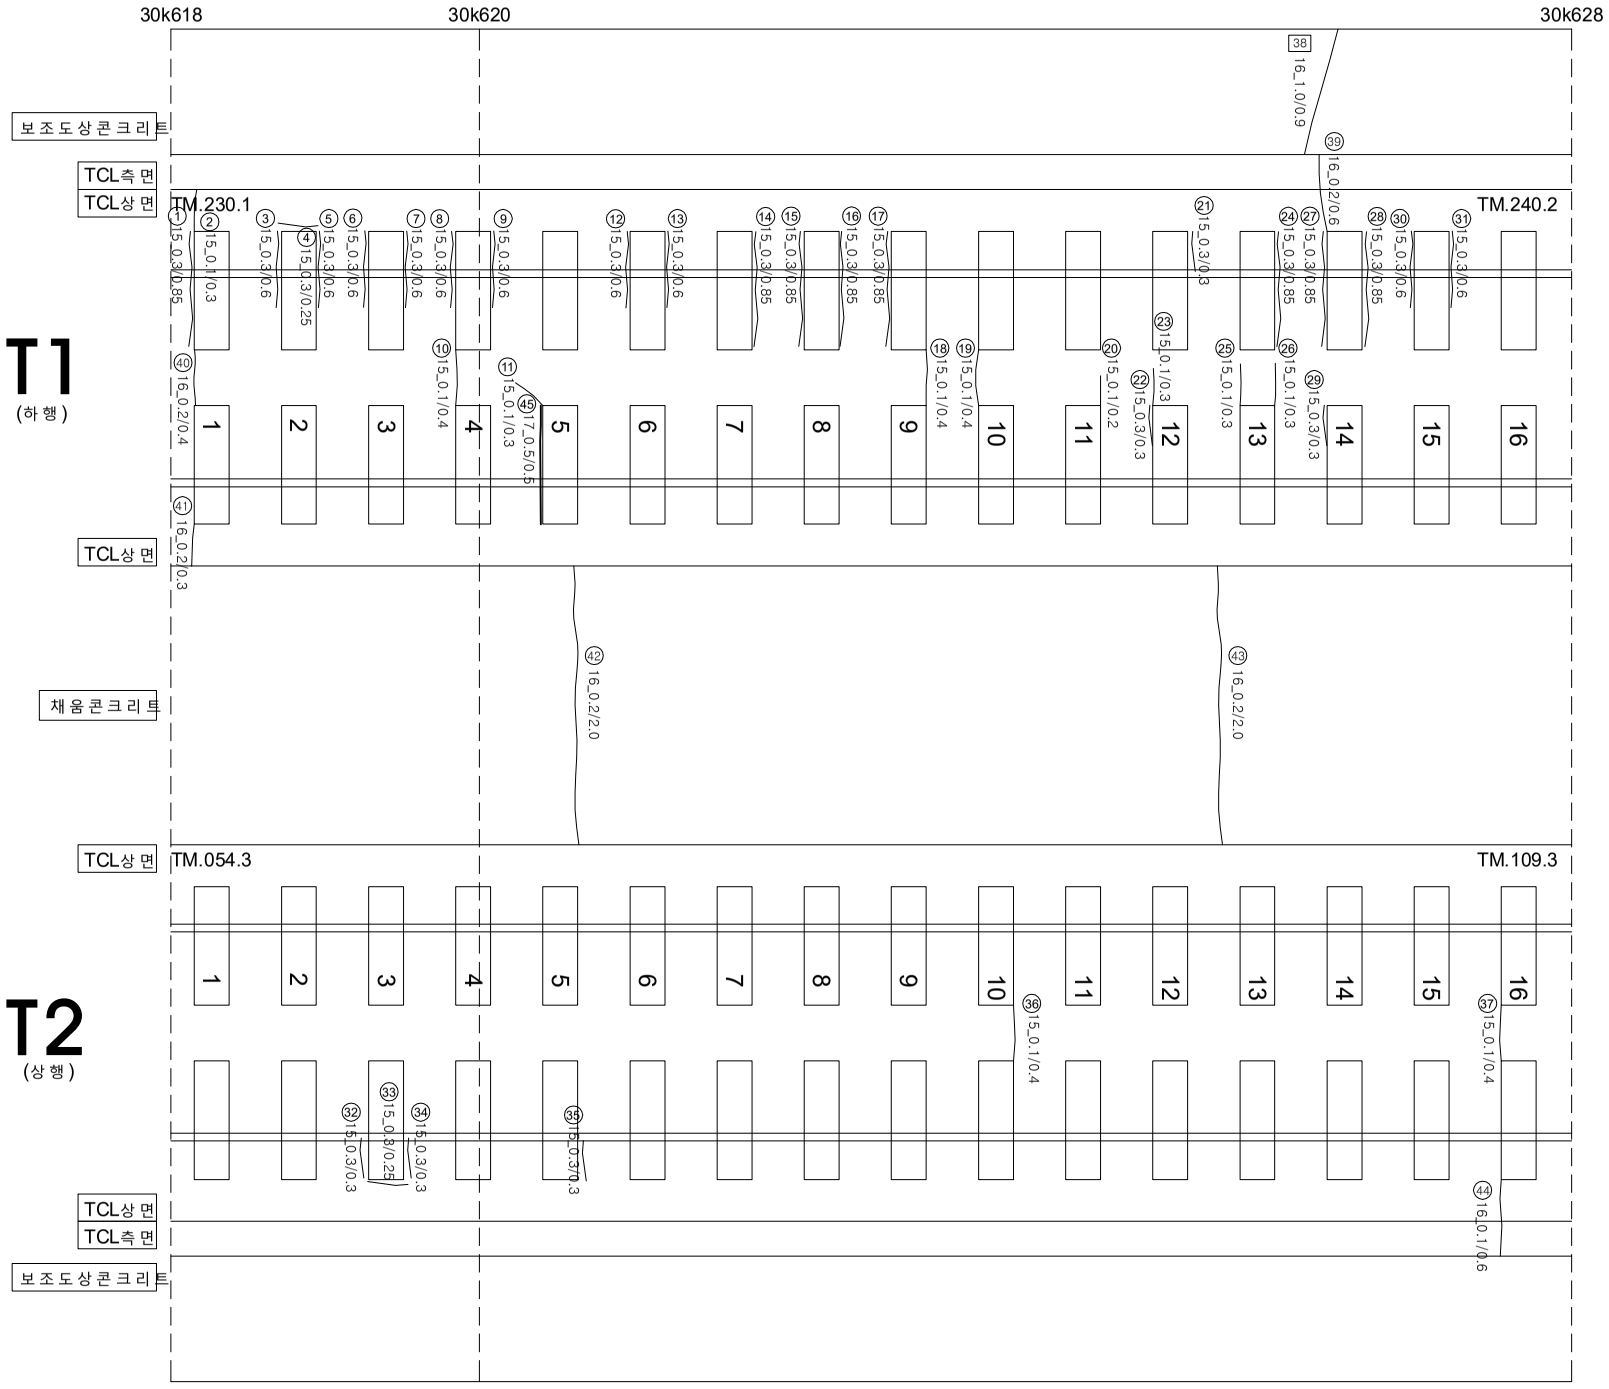

연번	손상	폭		연장		비고	연번	손상	폭		연장		비고
1	경계부 균열	0.3	㎜	0.85	m		56						
2	균열	0.1	㎜	0.3	m		57						
3	경계부 균열	0.3	㎜	0.6	m		58						
4	경계부 균열	0.3	㎜	0.25	m		59						
5	경계부 균열	0.3	㎜	0.6	m		60						
6	경계부 균열	0.3	㎜	0.6	m		61						
7	경계부 균열	0.3	㎜	0.6	m		62						
8	경계부 균열	0.3	㎜	0.6	m		63						
9	경계부 균열	0.3	㎜	0.6	m		64						
10	균열	0.1	㎜	0.4	m		65						
11	균열	0.1	㎜	0.3	m		66						
12	경계부 균열	0.3	㎜	0.6	m		67						
13	경계부 균열	0.3	㎜	0.6	m		68						
14	경계부 균열	0.3	㎜	0.85	m		69						
15	경계부 균열	0.3	㎜	0.85	m		70						
16	경계부 균열	0.3	㎜	0.85	m		71						
17	경계부 균열	0.3	㎜	0.85	m		72						
18	균열	0.1	㎜	0.4	m		73						
19	균열	0.1	㎜	0.4	m		74						
20	균열	0.1	㎜	0.2	m		75						
21	경계부 균열	0.3	㎜	0.3	m		76						
22	경계부 균열	0.3	㎜	0.3	m		77						
23	균열	0.1	㎜	0.3	m		78						
24	경계부 균열	0.3	㎜	0.85	m		79						
25	균열	0.1	㎜	0.3	m		80						
26	균열	0.1	㎜	0.3	m		81						
27	경계부 균열	0.3	㎜	0.85	m		82						
28	경계부 균열	0.3	㎜	0.85	m		83						
29	경계부 균열	0.3	㎜	0.3	m		84						
30	경계부 균열	0.3	㎜	0.6	m		85						
31	경계부 균열	0.3	㎜	0.6	m		86						
32	경계부 균열	0.3	㎜	0.3	m		87						
33	경계부 균열	0.3	㎜	0.25	m		88						
34	경계부 균열	0.3	㎜	0.3	m		89						
35	경계부 균열	0.3	㎜	0.3	m		90						
36	균열	0.1	㎜	0.4	m		91						
37	균열	0.1	㎜	0.4	m		92						
38	균열	1.0	㎜	0.9	m	2017년 도 보 수	93						
39	균열	0.2	㎜	0.6	m		94						
40	균열	0.2	㎜	0.4	m		95						
41	균열	0.2	㎜	0.3	m		96						
42	균열	0.2	㎜	2.0	m		97						
43	균열	0.2	㎜	2.0	m		98						
44	균열	0.1	㎜	0.6	m		99						
45	경계부 균열	0.5	㎜	0.5	m	신 규	100						
46							101						
47							102						
48							103						
49							104						
50							105						
51							106						
52							107						
53							108						
54							109						
55							110						

시 행 사	용 역 명	용 역 사	과 업 참 여 자		범례				
			과 업 책 임 자	분 야 별 책 임 자					
KORAIL 한국철도공사 KOREA RAILROAD	2017년도 호남고속선 오송-광주송정간 콘크리트궤도 점검용역	(주)한국구조물안전연구원 (주)한국국토안전연구원 (재)한국건설품질연구원	이 복 영	라 윤 강 김 경 기 윤 석 기	0.2/2.0 (0.3㎜이하 : 흑색)	침목도상분리	재료분리		
					0.4/2.0 (0.3㎜초과 0.5㎜이하 : 청색)	망상	철근노출		
					0.6/2.0 (0.5㎜초과 1.0㎜미만 : 적색)	박리,박락,파손	누수,습윤부		
					1.0/2.0 (1.0㎜이상 : 분홍색)	백태	시공이음분리,층분리		