


호남고속선 계룡터널_172(30.788~30.797km, S172)

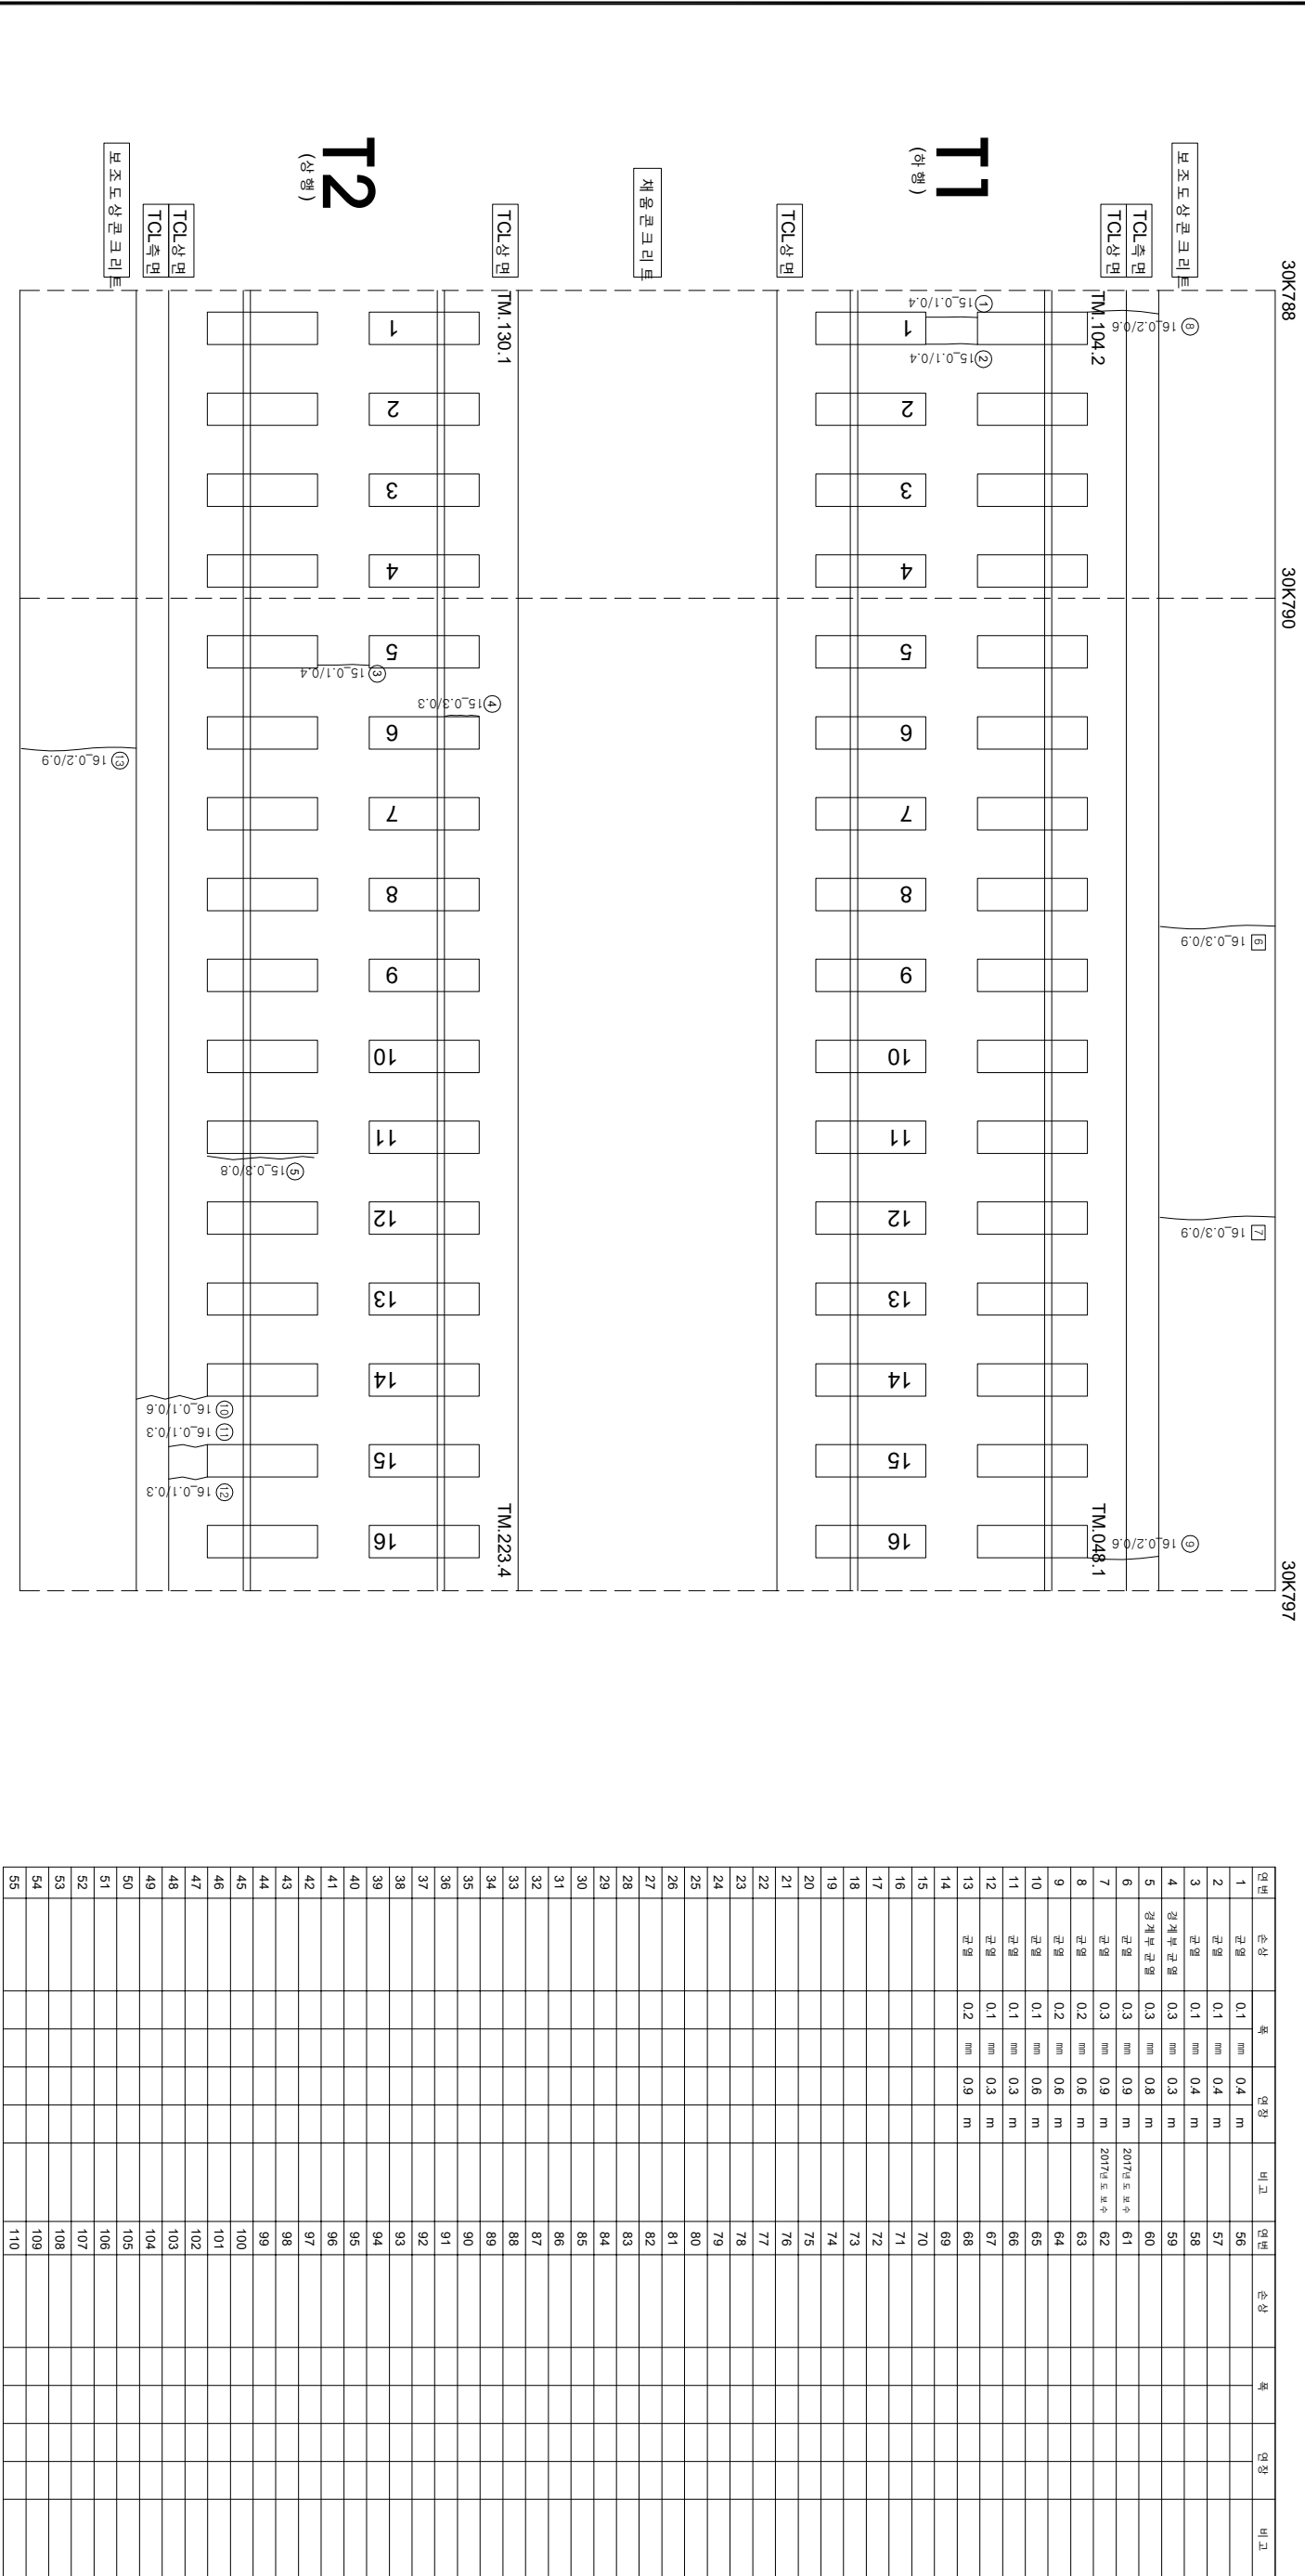

연번	순상	폭	연장	비고	연번	순상	폭	연장	비고
1	균열 0.1	mm	0.4	m	56				
2	균열 0.1	mm	0.4	m	57				
3	균열 0.1	mm	0.4	m	58				
4	경계부 균열 0.3	mm	0.3	m	59				
5	경계부 균열 0.3	mm	0.8	m	60				
6	균열 0.3	mm	0.9	m	2017년도 보수	61			
7	균열 0.3	mm	0.9	m	2017년도 보수	62			
8	균열 0.2	mm	0.6	m	63				
9	균열 0.2	mm	0.6	m	64				
10	균열 0.1	mm	0.6	m	65				
11	균열 0.1	mm	0.3	m	66				
12	균열 0.1	mm	0.3	m	67				
13	균열 0.2	mm	0.9	m	68				
14					69				
15					70				
16					71				
55					110				

시행		용역명		용역처		계약책임자		작성일자		제출분리	
한국철도공사		2017년도 호남고속선 오송-광주송정간 콘크리트케도 점검용역		(주)한국구조물안전연구원 (주)한국토목안전연구원 (재)한국건설품질연구원		이복영		김경기		철근노출 누수·침윤부	
KORAIL		한국철도공사		KOREA RAILROAD		이복영		김경기		시공이음분리층분리	