


호남고속선 계룡터널 - 185(30.918~30.928km, S185)

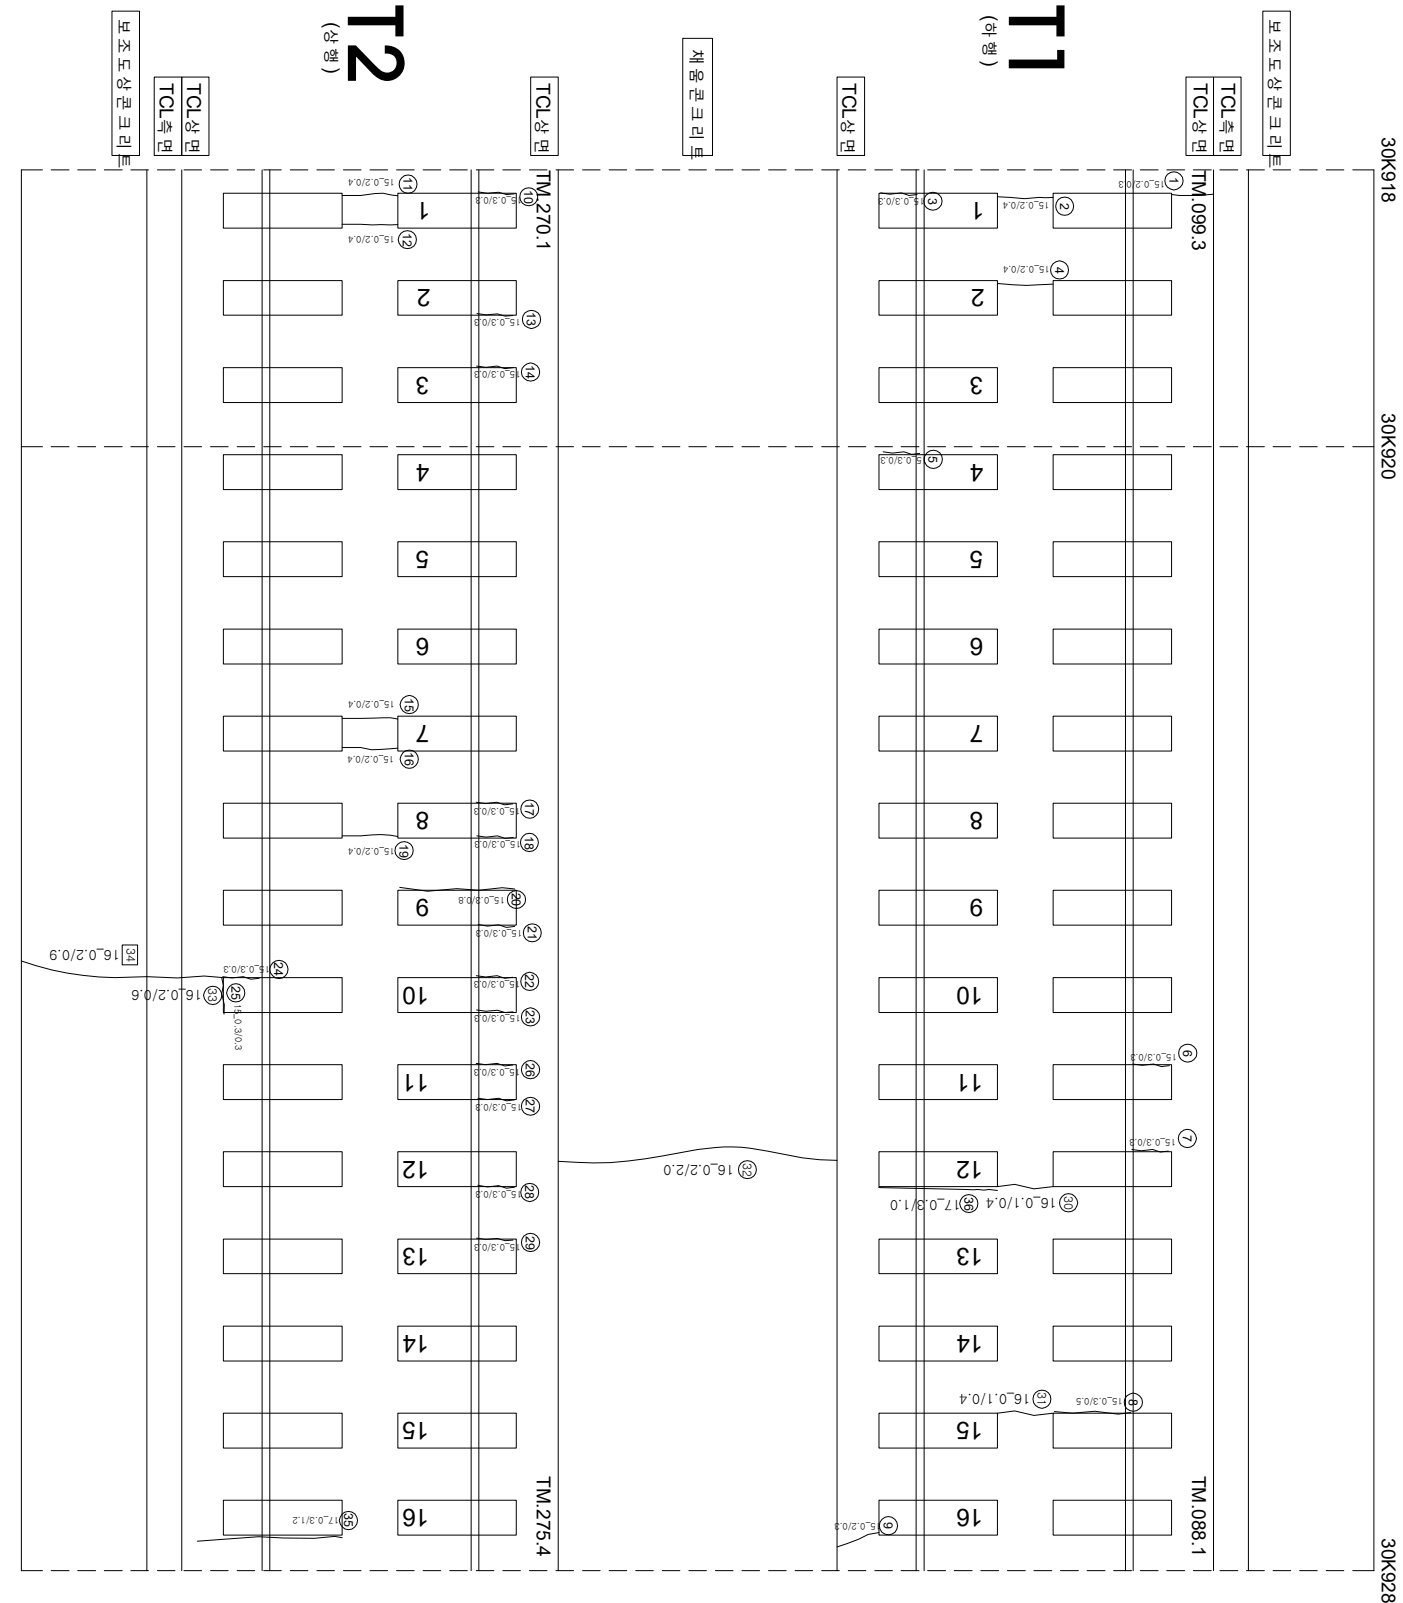

연번	순상	폭	연장	비고	연번	순상	폭	연장	비고
1	군열	0.2 mm	0.3 m		56				
2	군열	0.2 mm	0.4 m		57				
3	강계부 군열	0.3 mm	0.3 m		58				
4	군열	0.2 mm	0.4 m		59				
5	강계부 군열	0.3 mm	0.3 m		60				
6	강계부 군열	0.3 mm	0.3 m		61				
7	강계부 군열	0.3 mm	0.3 m		62				
8	강계부 군열	0.3 mm	0.5 m		63				
9	군열	0.2 mm	0.3 m		64				
10	강계부 군열	0.3 mm	0.3 m		65				
11	군열	0.2 mm	0.4 m		66				
12	군열	0.2 mm	0.4 m		67				
13	강계부 군열	0.3 mm	0.3 m		68				
14	강계부 군열	0.3 mm	0.3 m		69				
15	군열	0.2 mm	0.4 m		70				
16	군열	0.2 mm	0.4 m		71				
17	강계부 군열	0.3 mm	0.3 m		72				
18	강계부 군열	0.3 mm	0.3 m		73				
19	군열	0.2 mm	0.4 m		74				
20	강계부 군열	0.3 mm	0.8 m		75				
21	강계부 군열	0.3 mm	0.3 m		76				
22	강계부 군열	0.3 mm	0.3 m		77				
23	강계부 군열	0.3 mm	0.3 m		78				
24	강계부 군열	0.3 mm	0.3 m		79				
25	강계부 군열	0.3 mm	0.3 m		80				
26	강계부 군열	0.3 mm	0.3 m		81				
27	강계부 군열	0.3 mm	0.3 m		82				
28	강계부 군열	0.3 mm	0.3 m		83				
29	강계부 군열	0.3 mm	0.3 m		84				
30	군열	0.1 mm	0.4 m		85				
31	군열	0.1 mm	0.4 m		86				
32	군열	0.2 mm	2.0 m		87				
33	군열	0.2 mm	0.6 m		88				
34	군열	0.2 mm	0.9 m	2017년도 보수	89				
35	강계부 군열	0.3 mm	1.2 m	신규	90				
36	강계부 군열	0.3 mm	1.0 m	신규	91				
37					92				
38					93				
39					94				
40					95				
41					96				
42					97				
43					98				
44					99				
45					100				
46					101				
47					102				
48					103				
49					104				
50					105				
51					106				
52					107				
53					108				
54					109				
55					110				