


호남고속선 계룡터널_192(30.978~30.988km, S192)

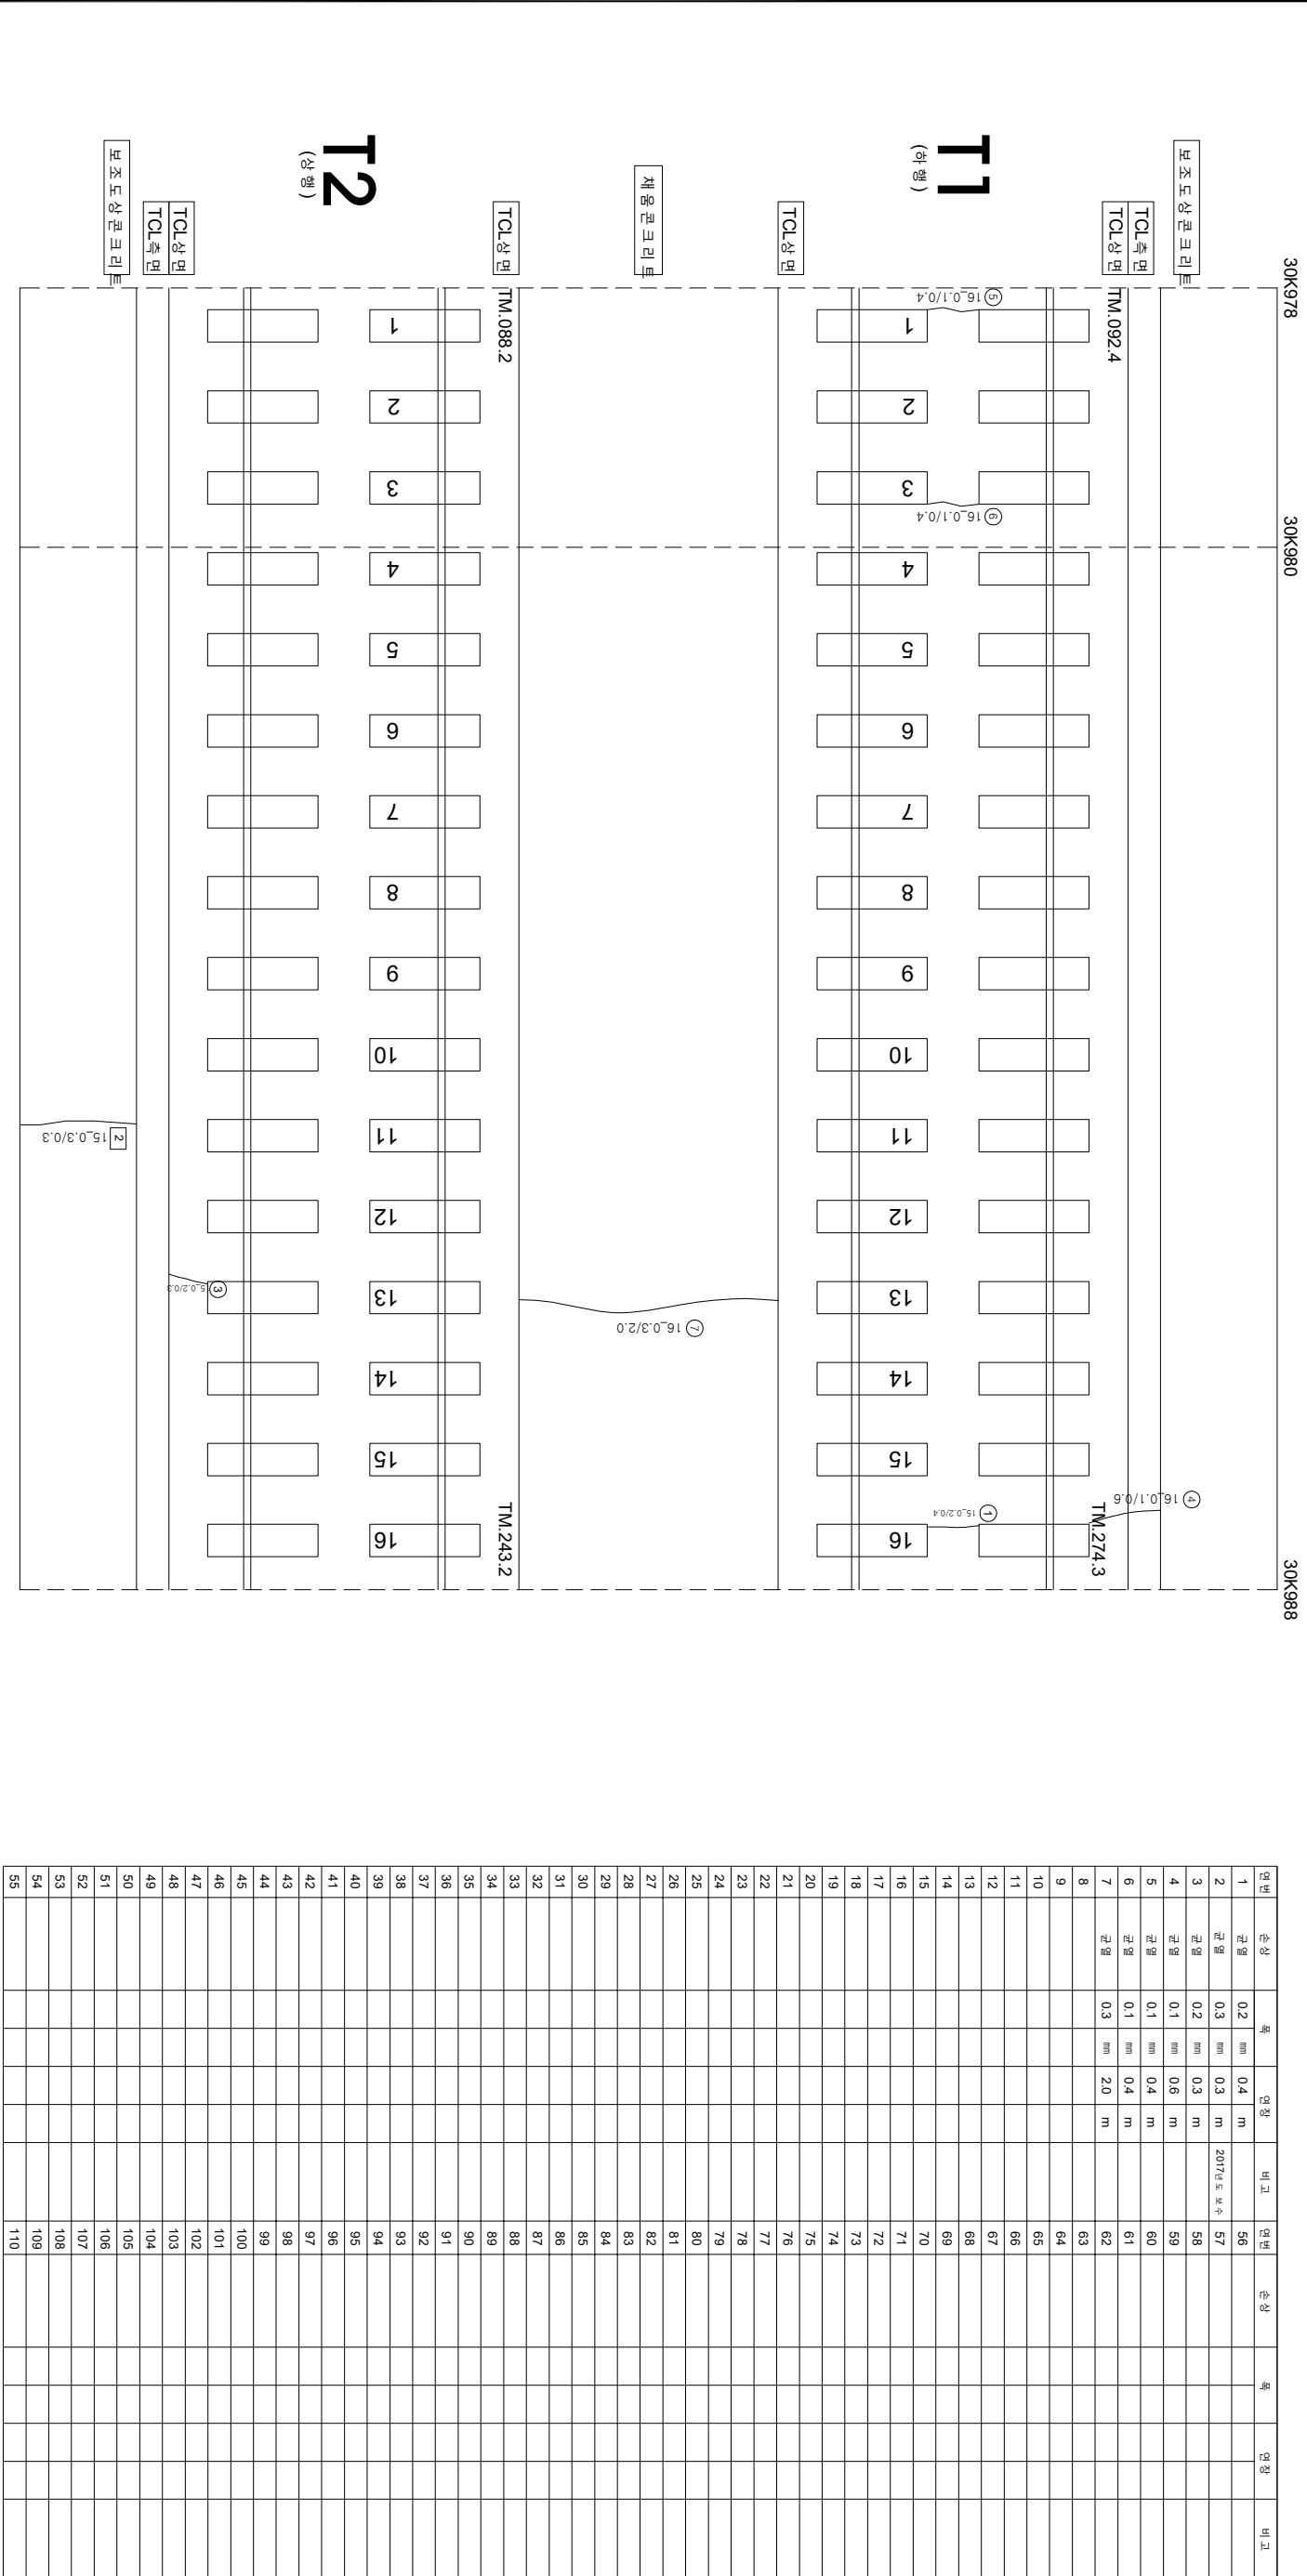

시행			공역명			공역역사		관리책임자		작성책임자		검	
한국철도공사			2017년도 호남고속선 오송-광주송정간 콘크리트케도 점검공역			(주)한국구조물안전연구원 (주)한국토목안전연구원 (재)한국건설품질연구원		이복영		김경강 윤석기		원	
 한국철도공사 KOREA RAILROAD			 0.220 (0.3mm이하 : 흑색) 0.420 (0.3mm초과 0.5mm이하 : 황색) 0.620 (0.5mm초과 1.0mm이하 : 적색) 1.020 (1.0mm이상 : 분홍색)			점検도상판리		양상		철근노출		누수·습윤부	
						벽리, 벽각, 파손		벽태		시공이음관리·충분리			