


호남고속선 계룡터널_197(31.028~31.038km, S197)

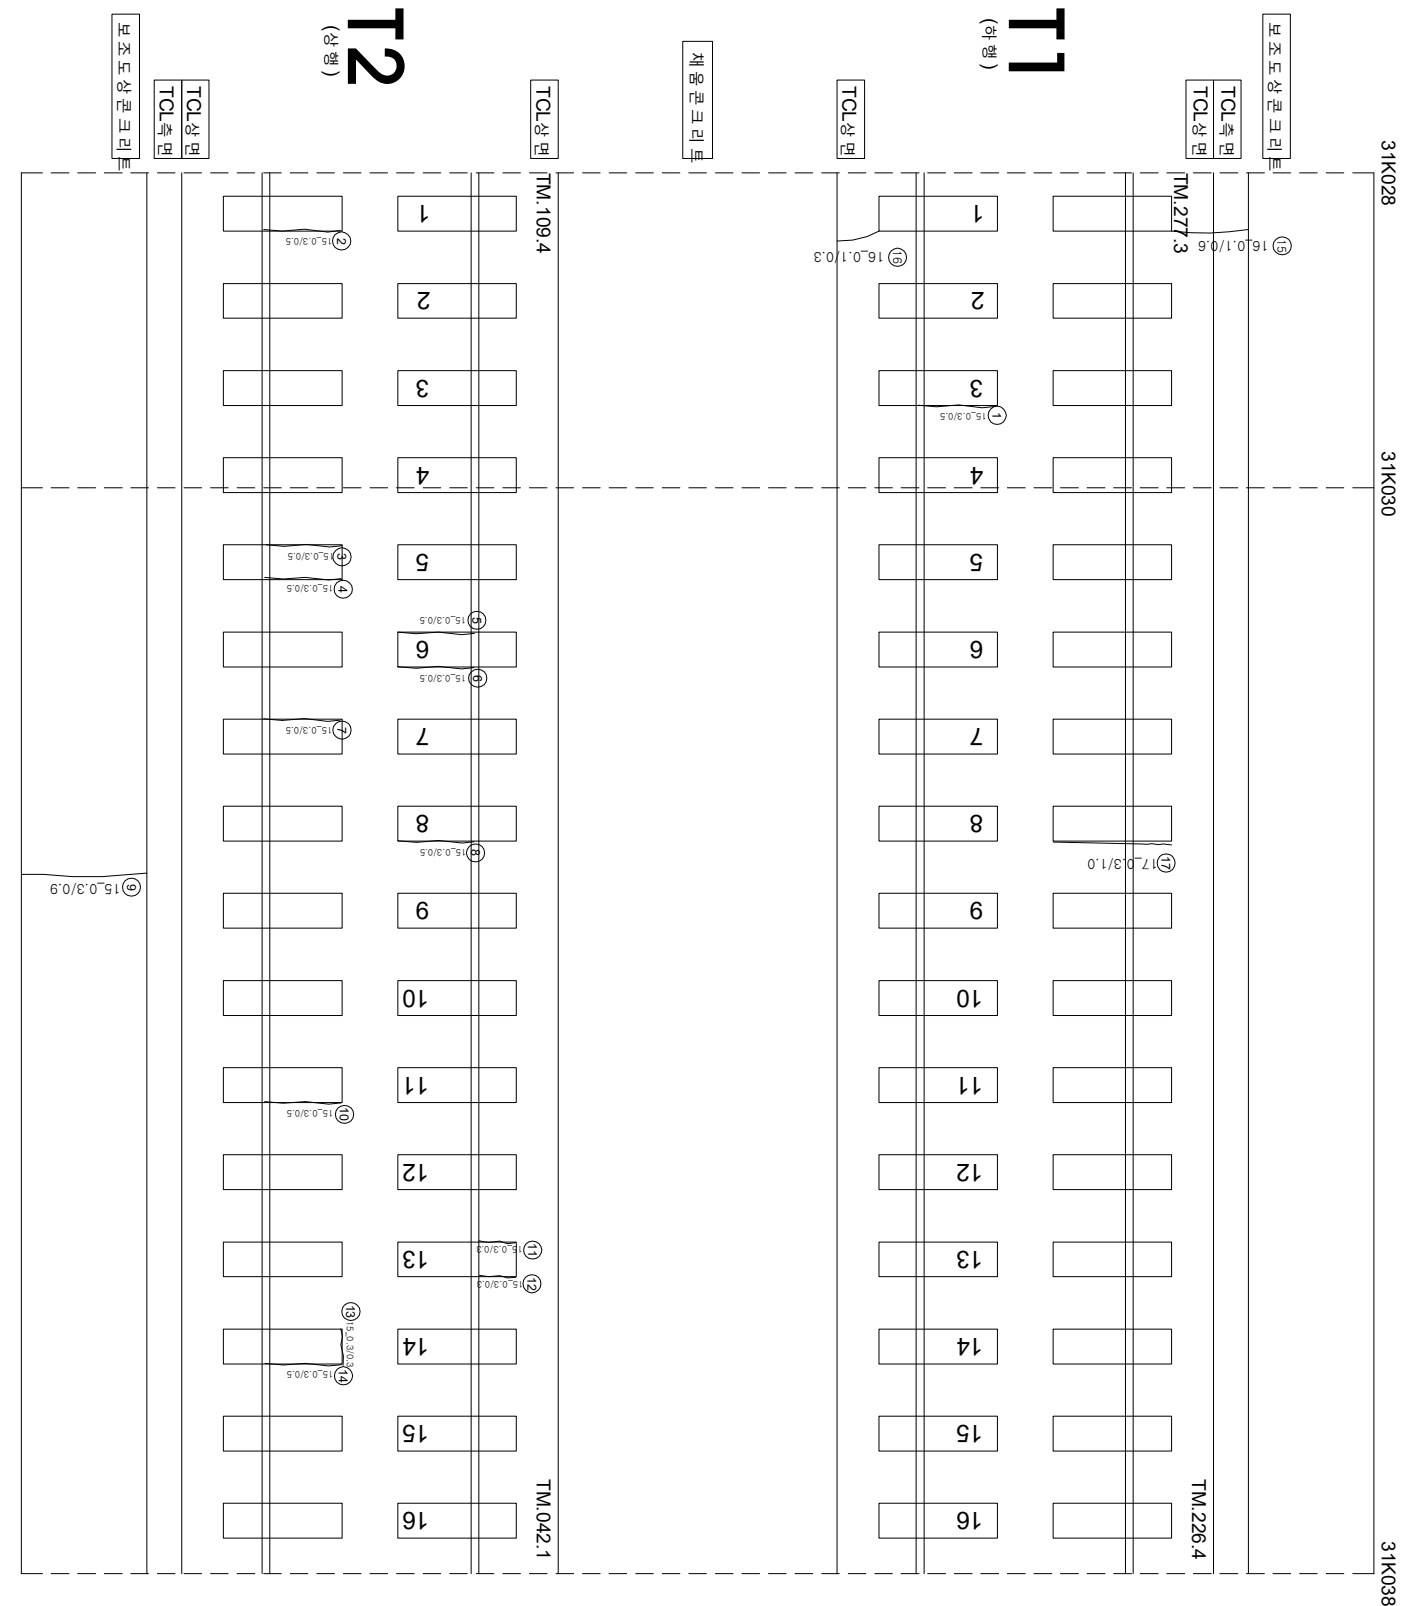

연번	순상	폭	연장	비고	연번	순상	폭	연장	비고
1	강제부 군형	0.3 mm	0.5 m		56				
2	강제부 군형	0.3 mm	0.5 m		57				
3	강제부 군형	0.3 mm	0.5 m		58				
4	강제부 군형	0.3 mm	0.5 m		59				
5	강제부 군형	0.3 mm	0.5 m		60				
6	강제부 군형	0.3 mm	0.5 m		61				
7	강제부 군형	0.3 mm	0.5 m		62				
8	강제부 군형	0.3 mm	0.5 m		63				
9	군형	0.3 mm	0.9 m		64				
10	강제부 군형	0.3 mm	0.5 m		65				
11	강제부 군형	0.3 mm	0.3 m		66				
12	강제부 군형	0.3 mm	0.3 m		67				
13	강제부 군형	0.3 mm	0.3 m		68				
14	강제부 군형	0.3 mm	0.5 m		69				
15	군형	0.1 mm	0.6 m		70				
16	군형	0.1 mm	0.3 m		71				
17	강제부 군형	0.3 mm	1.0 m	인구	72				
18					73				
19					74				
20					75				
55					110				