


호남고속선 계룡터널_201(31.068~31.078km, S201)

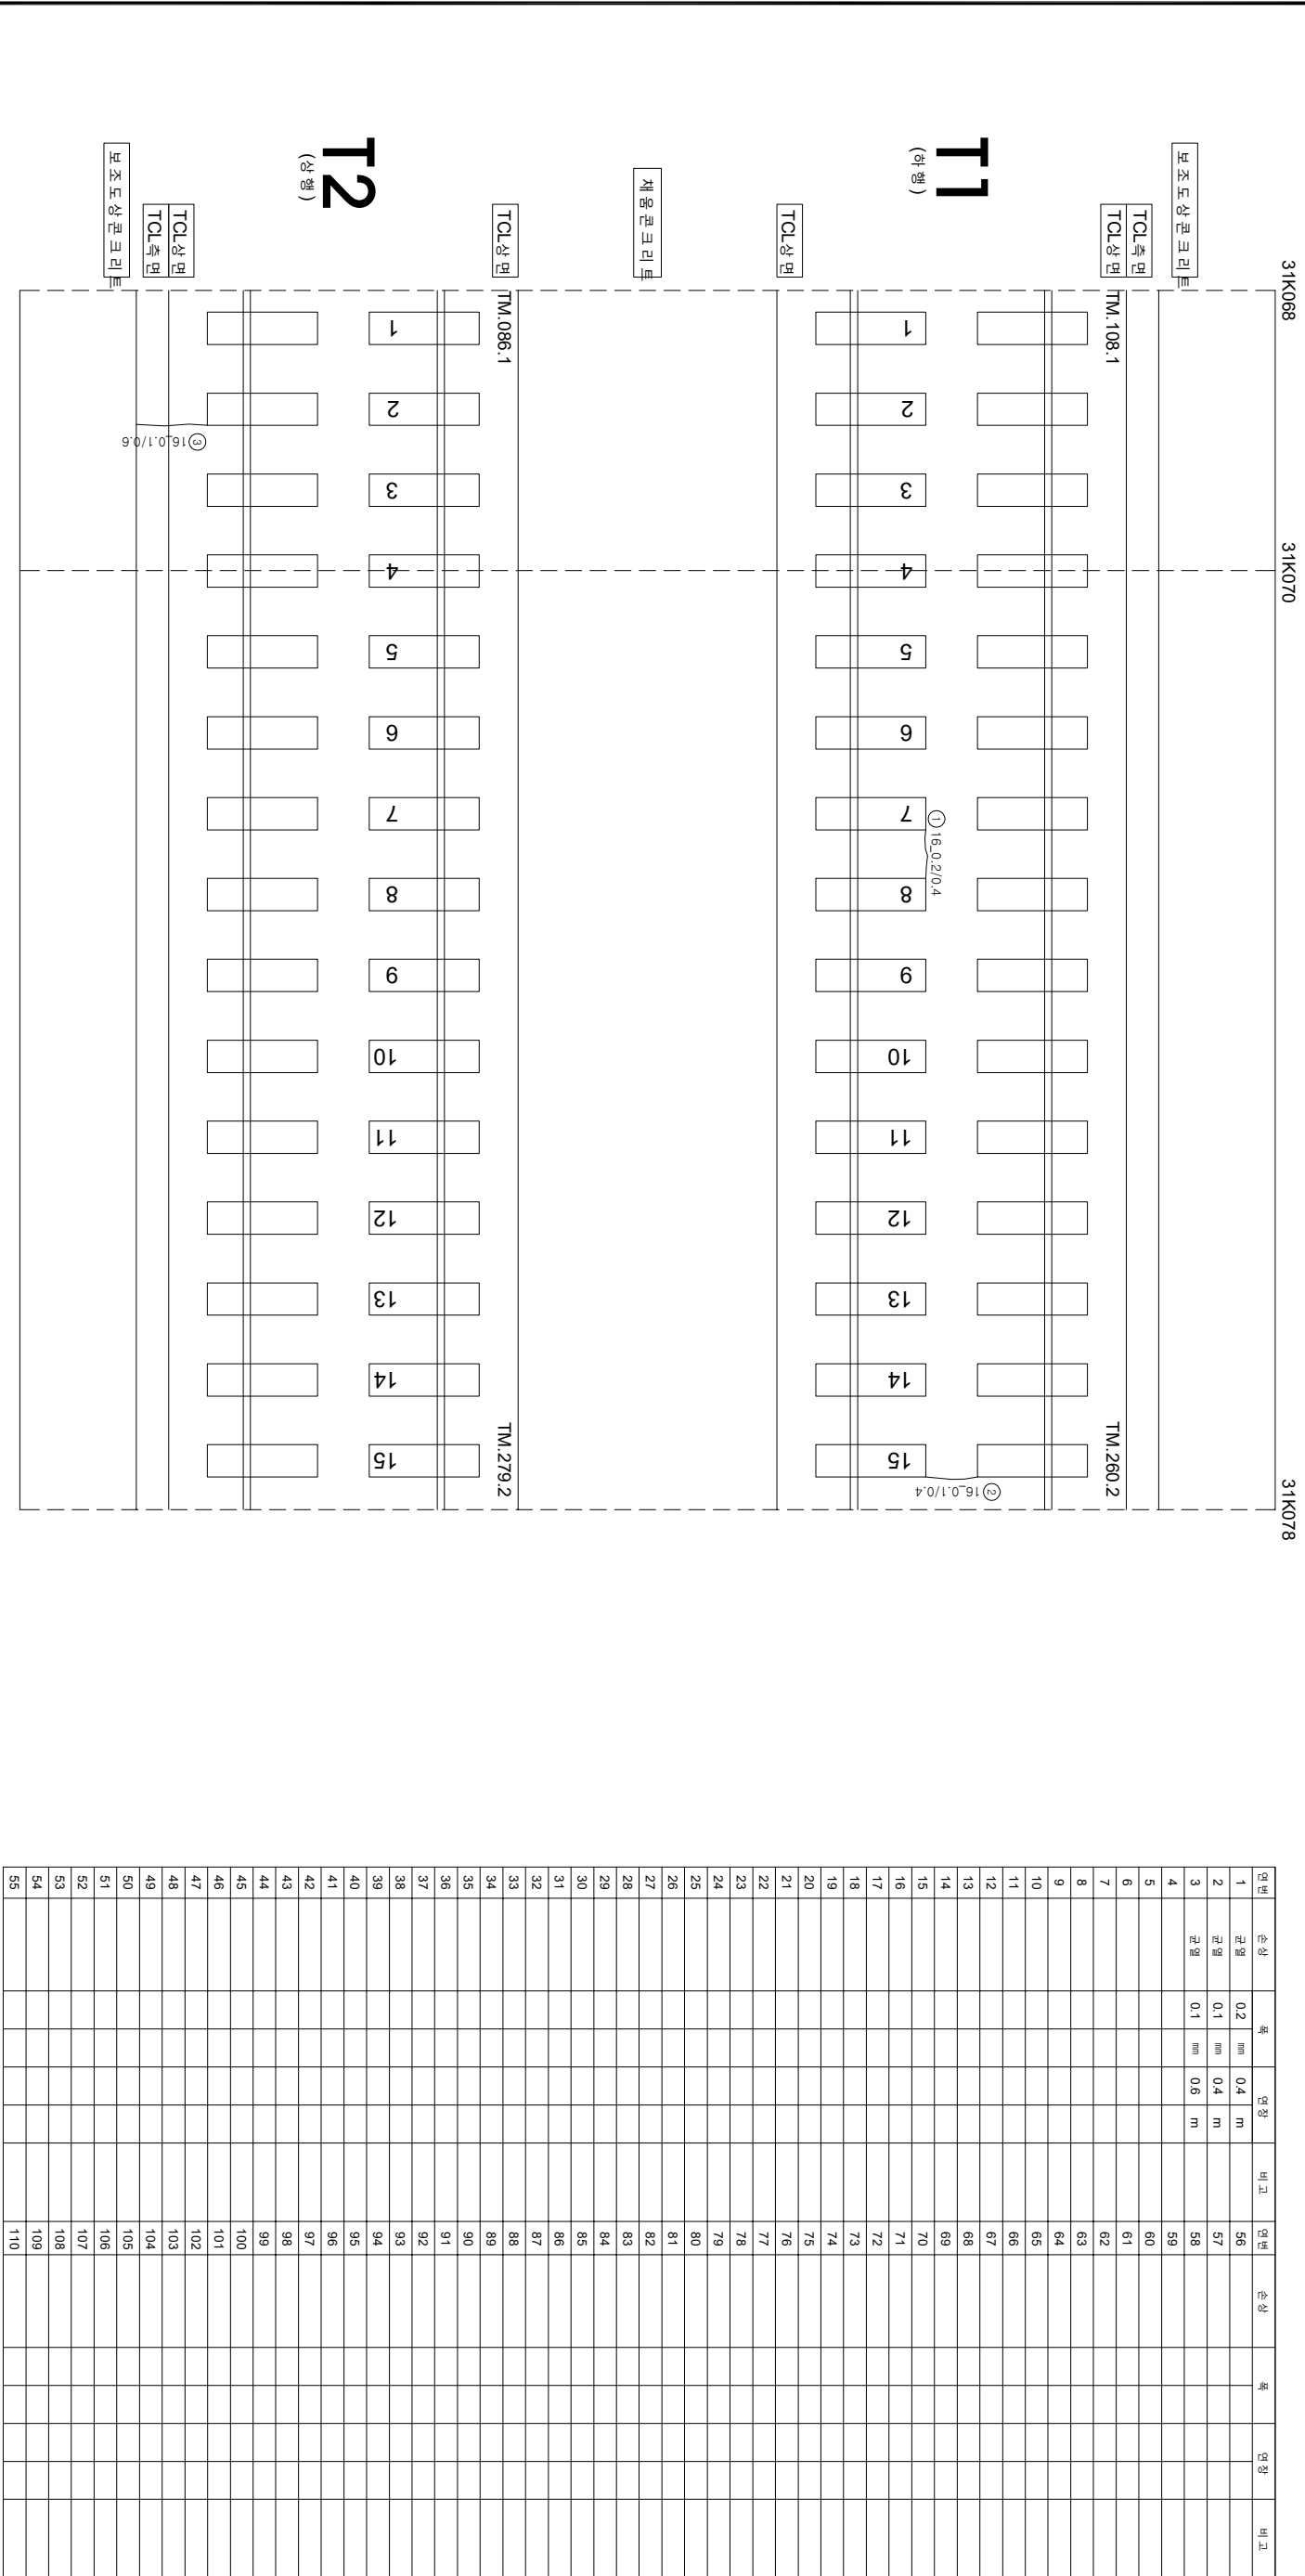

시행	공사	용역명	공사	관련법령		현		
				관련법령	지			
한국철도공사 KORAIL KOREA RAILROAD	2017년도 호남고속선 오송-광주송정간 콘크리트케도 점검용역	(주)한국구조물안전연구원 (주)한국토목안전연구원 (재)한국건설품질연구원	이복영	간음강 김경기 윤석기	연	0.220 (0.3mm이하 : 흑색)	점토도상분리	점토도상분리
						0.420 (0.3mm초과 0.5mm이하 : 황색)	양상	철근노출
						0.620 (0.5mm초과 1.0mm미만 : 적색)	바리,바릭,파손	누수수은부
						1.020 (1.0mm이상 : 분홍색)	백태	시공이음분리층분리