


호남고속선 계룡터널_226(31.317~31.327km, S226)

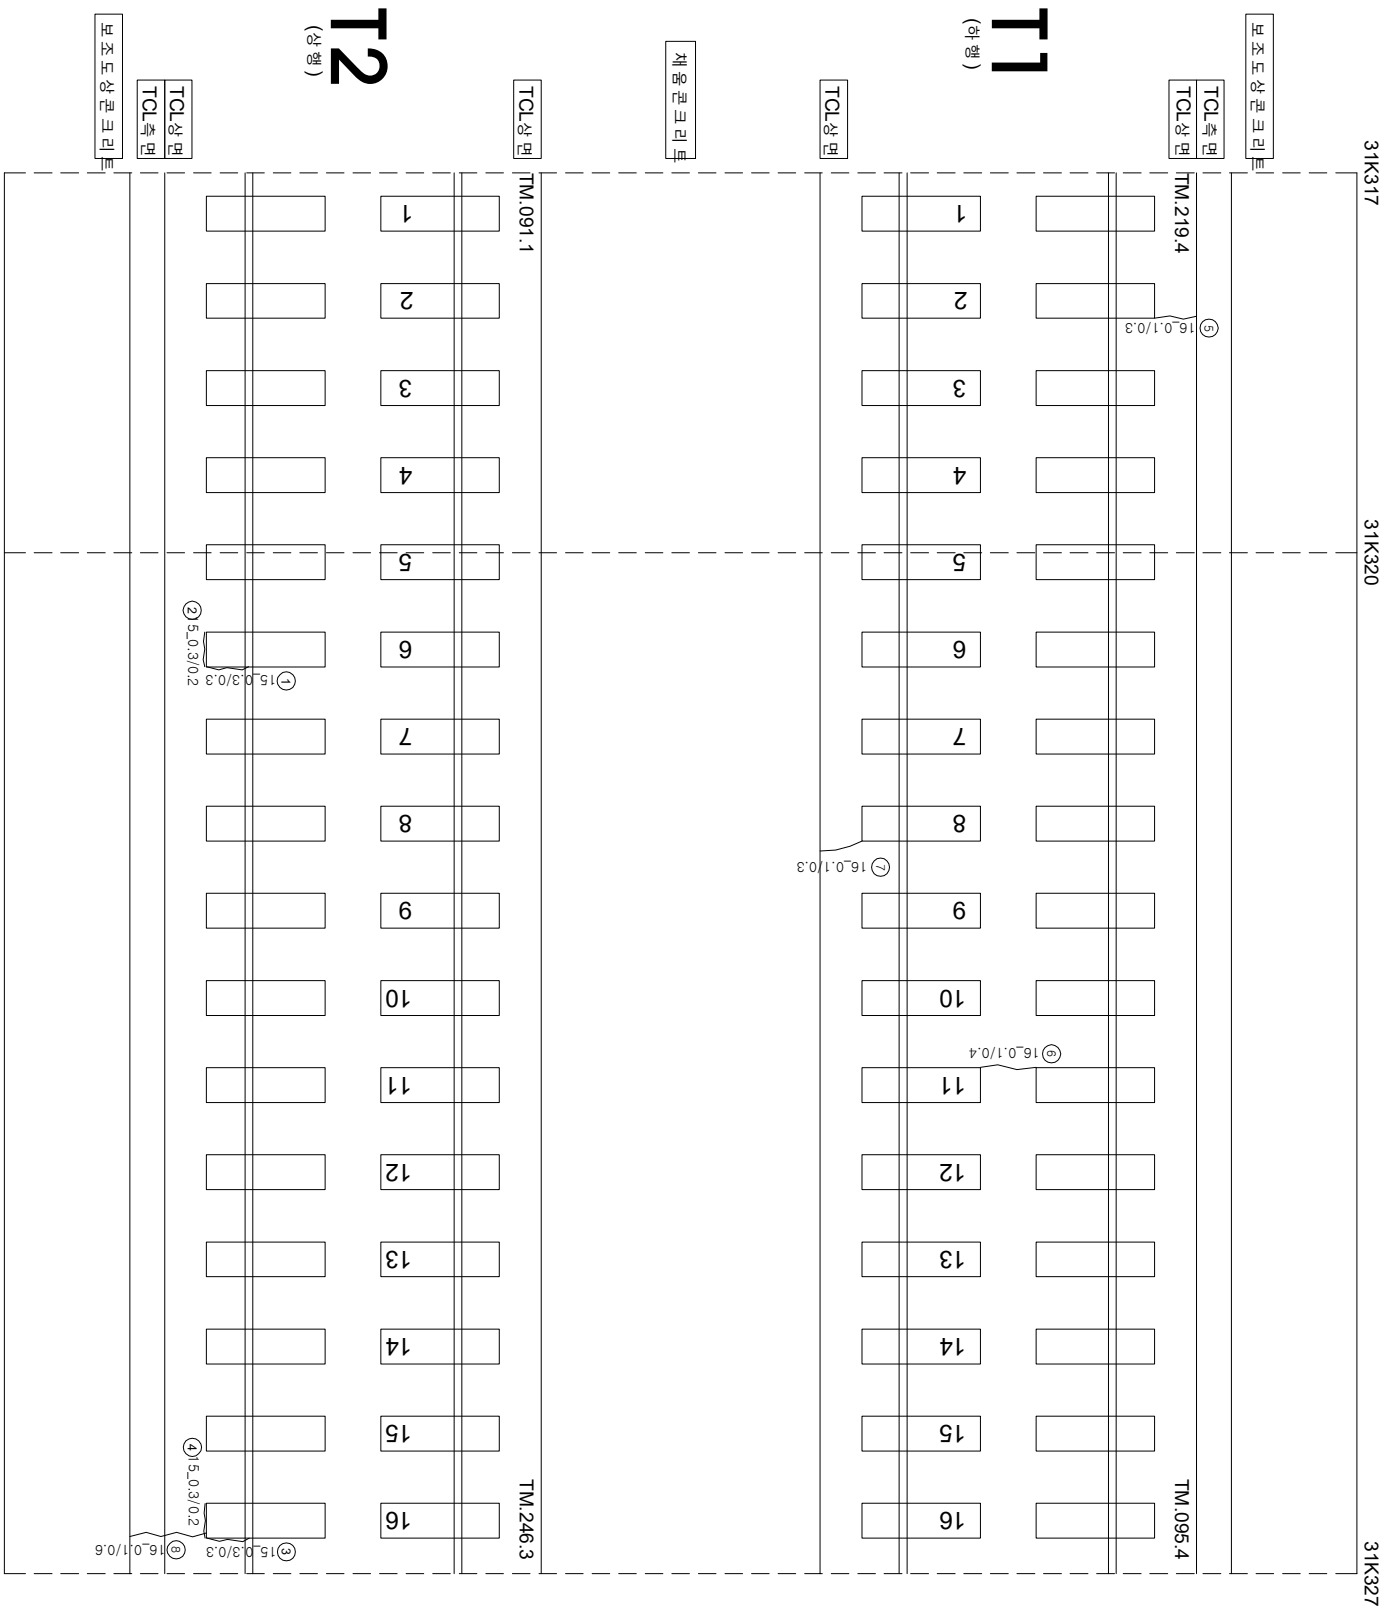

연번	순상	폭	연장	비고	연번	순상	폭	연장	비고
1	강제부 균열	0.3	mm	0.3	m	56			
2	강제부 균열	0.3	mm	0.2	m	57			
3	강제부 균열	0.3	mm	0.3	m	58			
4	강제부 균열	0.3	mm	0.2	m	59			
5	균열	0.1	mm	0.3	m	60			
6	균열	0.1	mm	0.4	m	61			
7	균열	0.1	mm	0.3	m	62			
8	균열	0.1	mm	0.6	m	63			
9					64				
10					65				
11					66				
55					110				

[illegible]