


호남고속선 계룡터널_236(31.417~31.427km, S236)

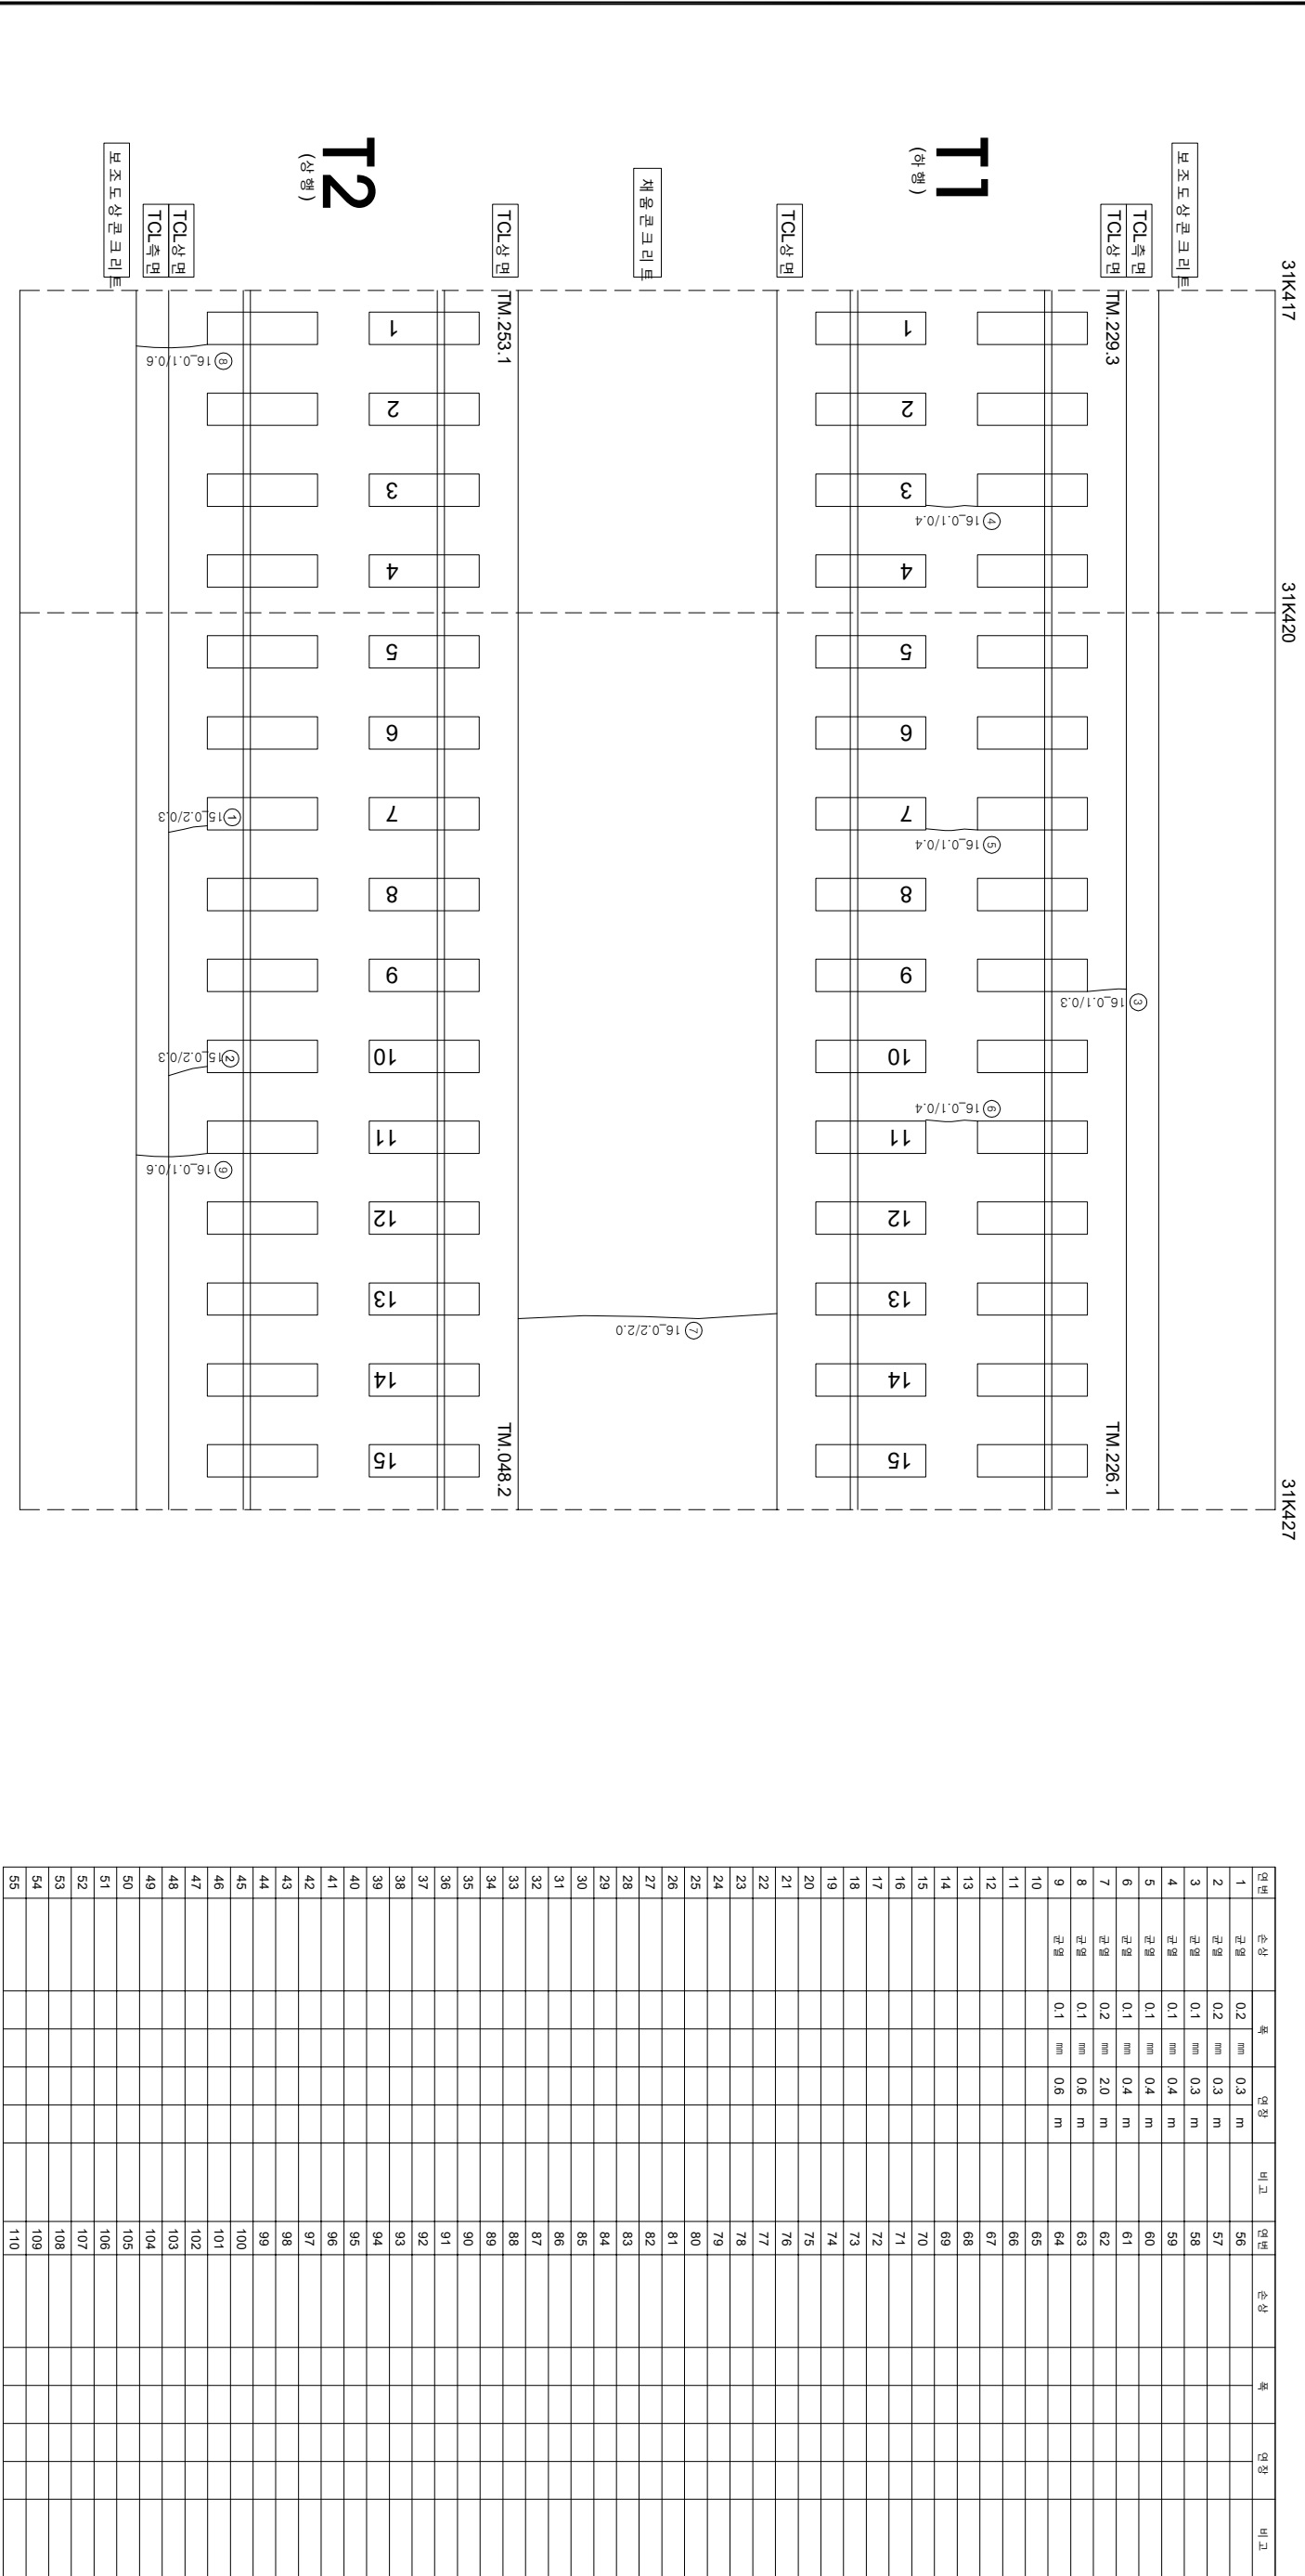

시행		공사		공역명		공역사		관련법령		현상	간	현	현상	시공이음판리, 층판리				
시	행	사	공	역	명	공	역	사	관련법령						지	관	측	량
한국철도공사 KORAIL KOREA RAILROAD				2017년도 호남고속선 오송-광주송정간 콘크리트케도 점검공역				(주) 한국구조물안전연구원 (주) 한국토목안전연구원 (재) 한국건설품질연구원				이		관	강 경 기 원 적 기	0.220 (0.3mm이하 : 흑색) 0.420 (0.3mm초과 0.5mm이하 : 황색) 0.620 (0.5mm초과 1.0mm미만 : 적색) 1.020 (1.0mm이상 : 분홍색)	점목도상판리 양상 바리, 바리, 파손 백태	철근노출 누수·침윤부 시공이음판리, 층판리