


호남고속선 계룡터널_258(31.628~31.637km, S258)

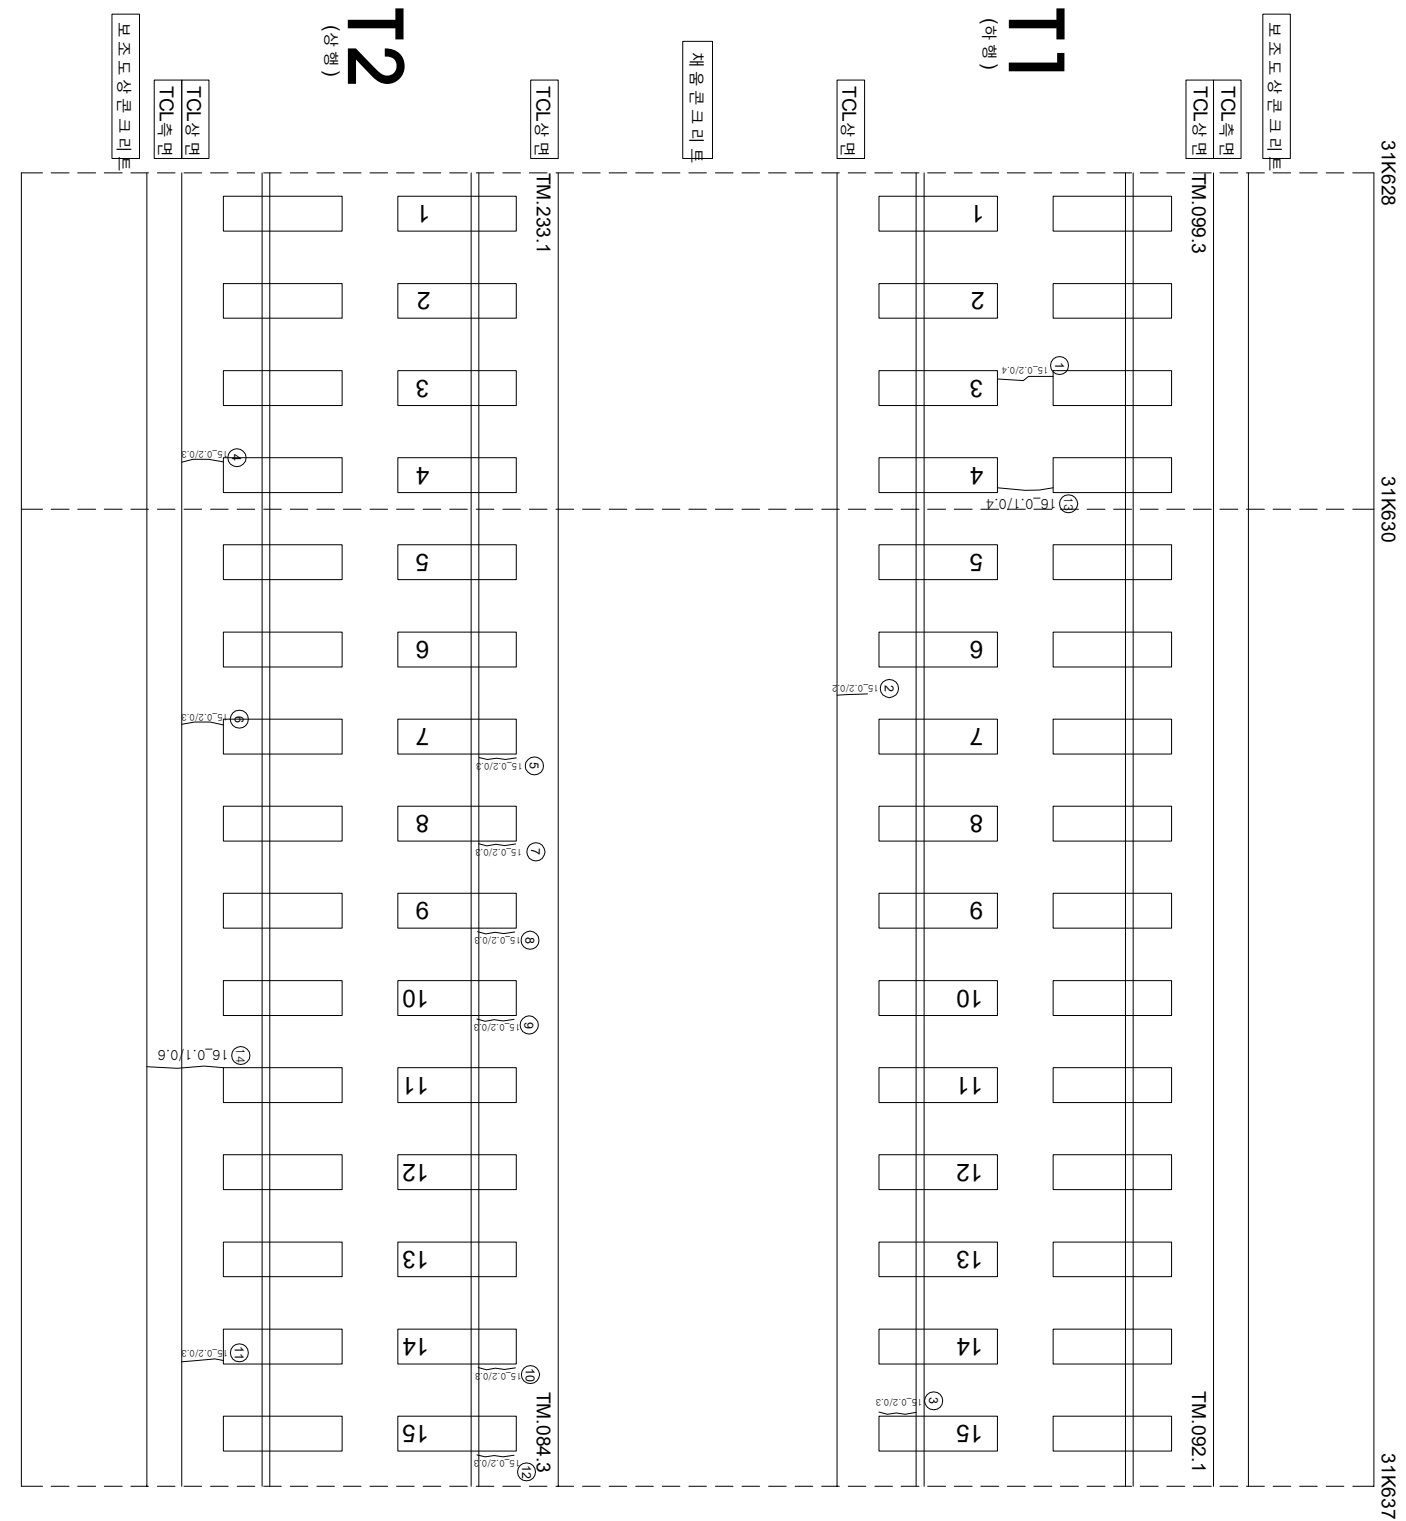

연번	순차	폭	연장	비고	연번	순차	폭	연장	비고
1	군열	0.2 mm	0.4 m		56				
2	군열	0.2 mm	0.2 m		57				
3	장계부 군열	0.2 mm	0.3 m		58				
4	군열	0.2 mm	0.3 m		59				
5	장계부 군열	0.2 mm	0.3 m		60				
6	군열	0.2 mm	0.3 m		61				
7	장계부 군열	0.2 mm	0.3 m		62				
8	장계부 군열	0.2 mm	0.3 m		63				
9	장계부 군열	0.2 mm	0.3 m		64				
10	장계부 군열	0.2 mm	0.3 m		65				
11	군열	0.2 mm	0.3 m		66				
12	장계부 군열	0.2 mm	0.3 m		67				
13	군열	0.1 mm	0.4 m		68				
14	군열	0.1 mm	0.6 m		69				
15					70				
16					71				
17					72				
55					110				

[illegible]