


호남고속선 계룡터널_260(31.647~31.657km, S260)

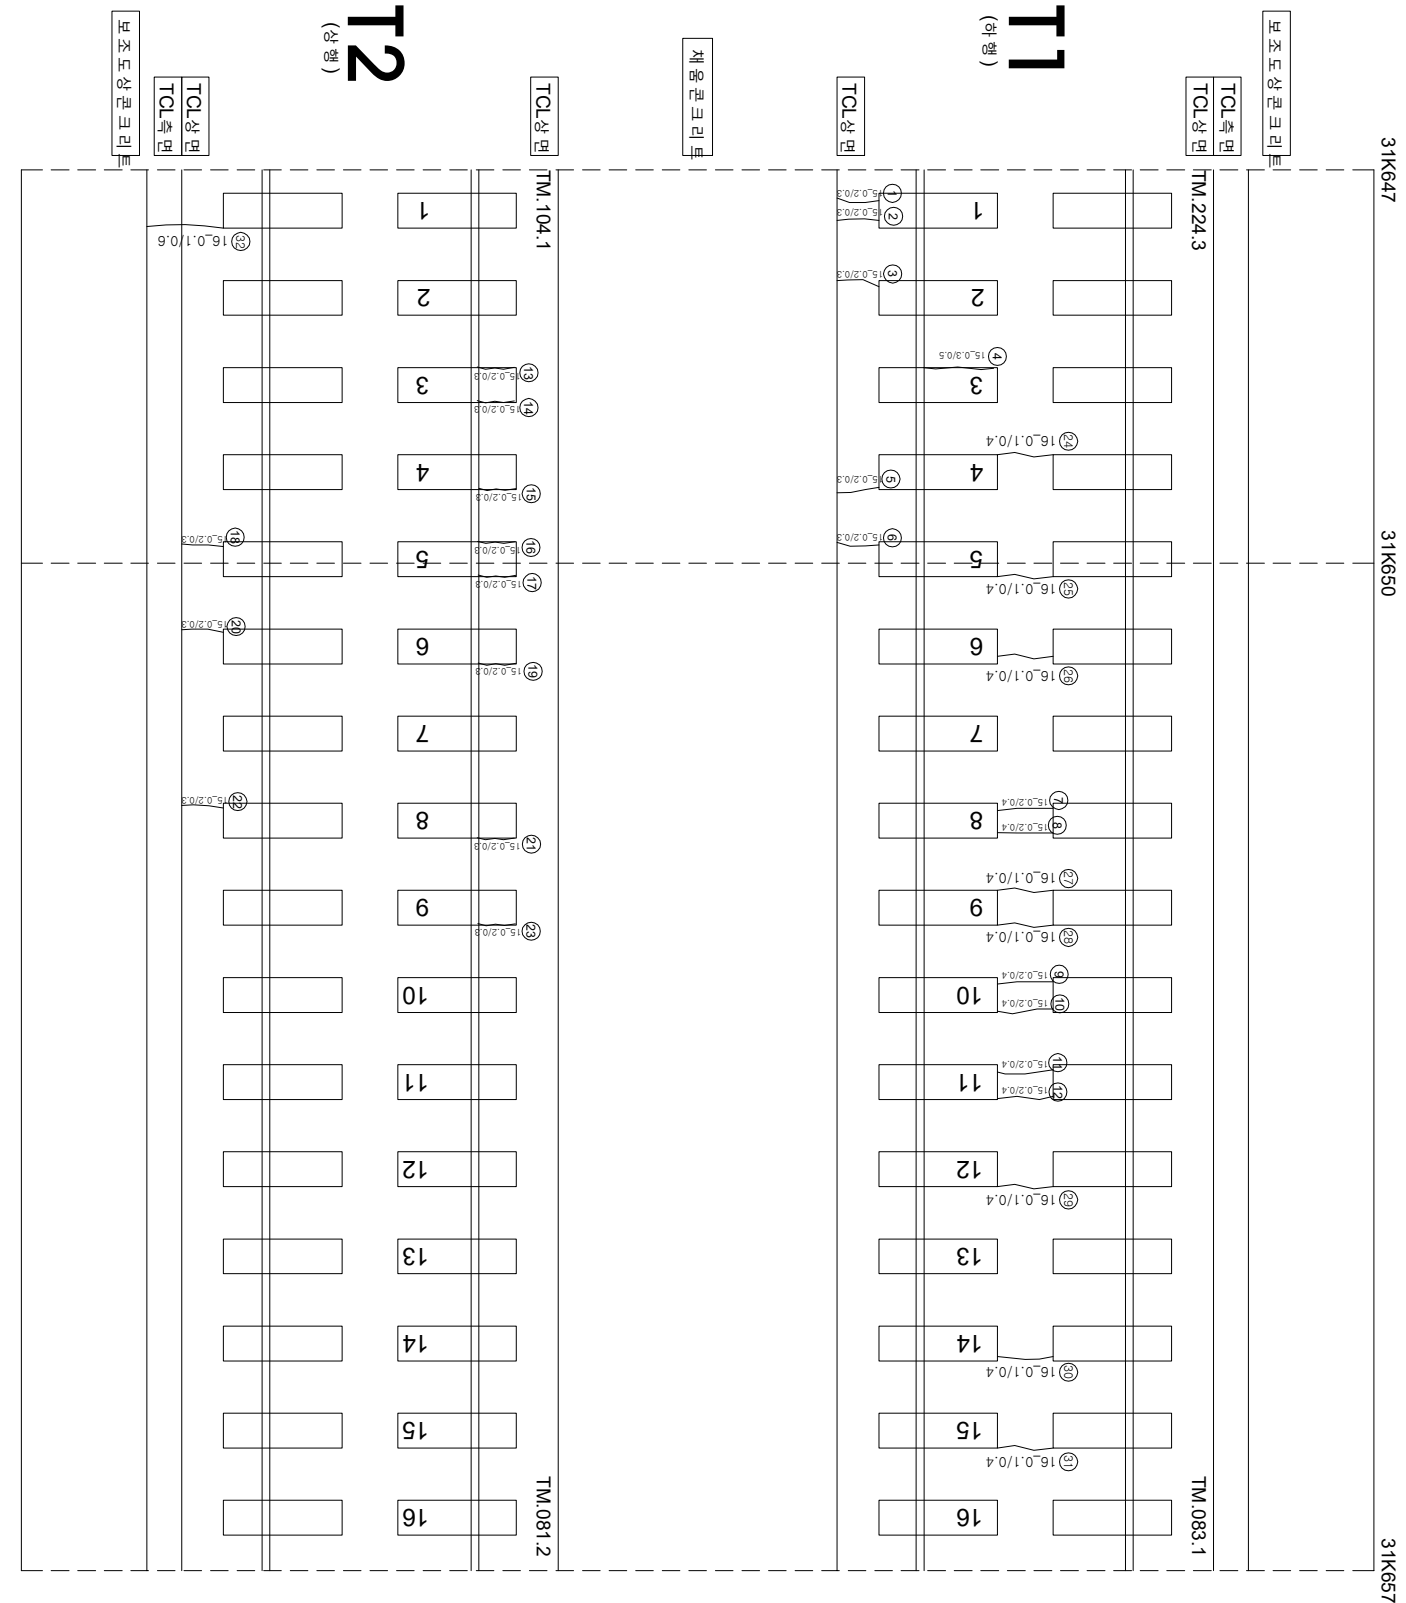

연번	순차	폭	연장	비고	연번	순차	폭	연장	비고
1	군열	0.2	mm	0.3 m	56				
2	군열	0.2	mm	0.3 m	57				
3	군열	0.2	mm	0.3 m	58				
4	장계부 군열	0.3	mm	0.5 m	59				
5	군열	0.2	mm	0.3 m	60				
6	군열	0.2	mm	0.3 m	61				
7	군열	0.2	mm	0.4 m	62				
8	군열	0.2	mm	0.4 m	63				
9	군열	0.2	mm	0.4 m	64				
10	군열	0.2	mm	0.4 m	65				
11	군열	0.2	mm	0.4 m	66				
12	군열	0.2	mm	0.4 m	67				
13	장계부 군열	0.2	mm	0.3 m	68				
14	장계부 군열	0.2	mm	0.3 m	69				
15	장계부 군열	0.2	mm	0.3 m	70				
16	장계부 군열	0.2	mm	0.3 m	71				
17	장계부 군열	0.2	mm	0.3 m	72				
18	군열	0.2	mm	0.3 m	73				
19	장계부 군열	0.2	mm	0.3 m	74				
20	군열	0.2	mm	0.3 m	75				
21	장계부 군열	0.2	mm	0.3 m	76				
22	군열	0.2	mm	0.3 m	77				
23	장계부 군열	0.2	mm	0.3 m	78				
24	군열	0.1	mm	0.4 m	79				
25	군열	0.1	mm	0.4 m	80				
26	군열	0.1	mm	0.4 m	81				
27	군열	0.1	mm	0.4 m	82				
28	군열	0.1	mm	0.4 m	83				
29	군열	0.1	mm	0.4 m	84				
30	군열	0.1	mm	0.4 m	85				
31	군열	0.1	mm	0.4 m	86				
32	군열	0.1	mm	0.6 m	87				
33					88				
34					89				
35					90				
36					91				
37					92				
38					93				
39					94				
40					95				
41					96				
42					97				
43					98				
44					99				
45					100				
46					101				
47					102				
48					103				
49					104				
50					105				
51					106				
52					107				
53					108				
54					109				
55					110				