


호남고속선 계룡터널_261(31.657~31.667km, S261)

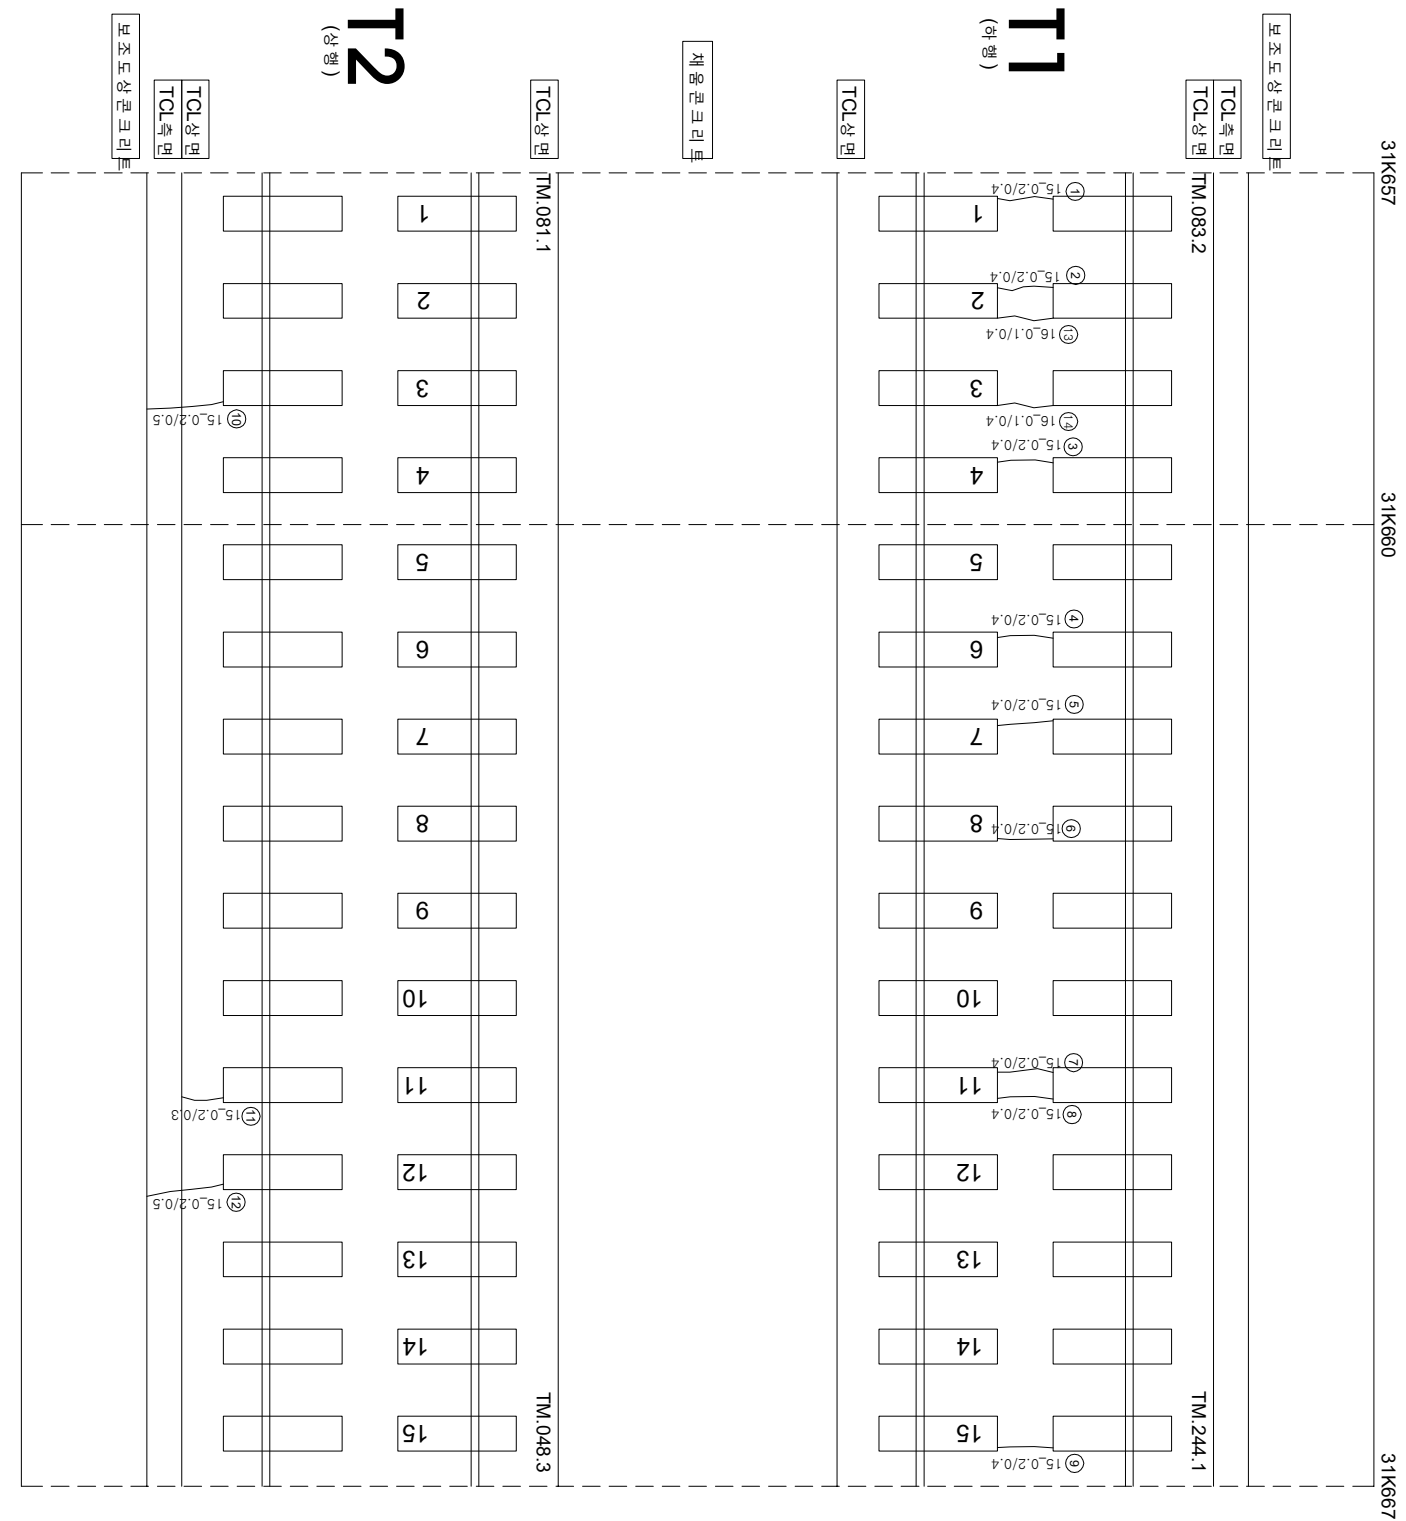

연번	순차	폭	연장	비고	연번	순차	폭	연장	비고
1	군열	0.2 mm	0.4 m		56				
2	군열	0.2 mm	0.4 m		57				
3	군열	0.2 mm	0.4 m		58				
4	군열	0.2 mm	0.4 m		59				
5	군열	0.2 mm	0.4 m		60				
6	군열	0.2 mm	0.4 m		61				
7	군열	0.2 mm	0.4 m		62				
8	군열	0.2 mm	0.4 m		63				
9	군열	0.2 mm	0.4 m		64				
10	군열	0.2 mm	0.5 m		65				
11	군열	0.2 mm	0.3 m		66				
12	군열	0.2 mm	0.5 m		67				
13	군열	0.1 mm	0.4 m		68				
14	군열	0.1 mm	0.4 m		69				
15					70				
16					71				
17					72				
55					110				

[illegible]