


호남고속선 계룡터널_263(31.677~31.687km, S263)

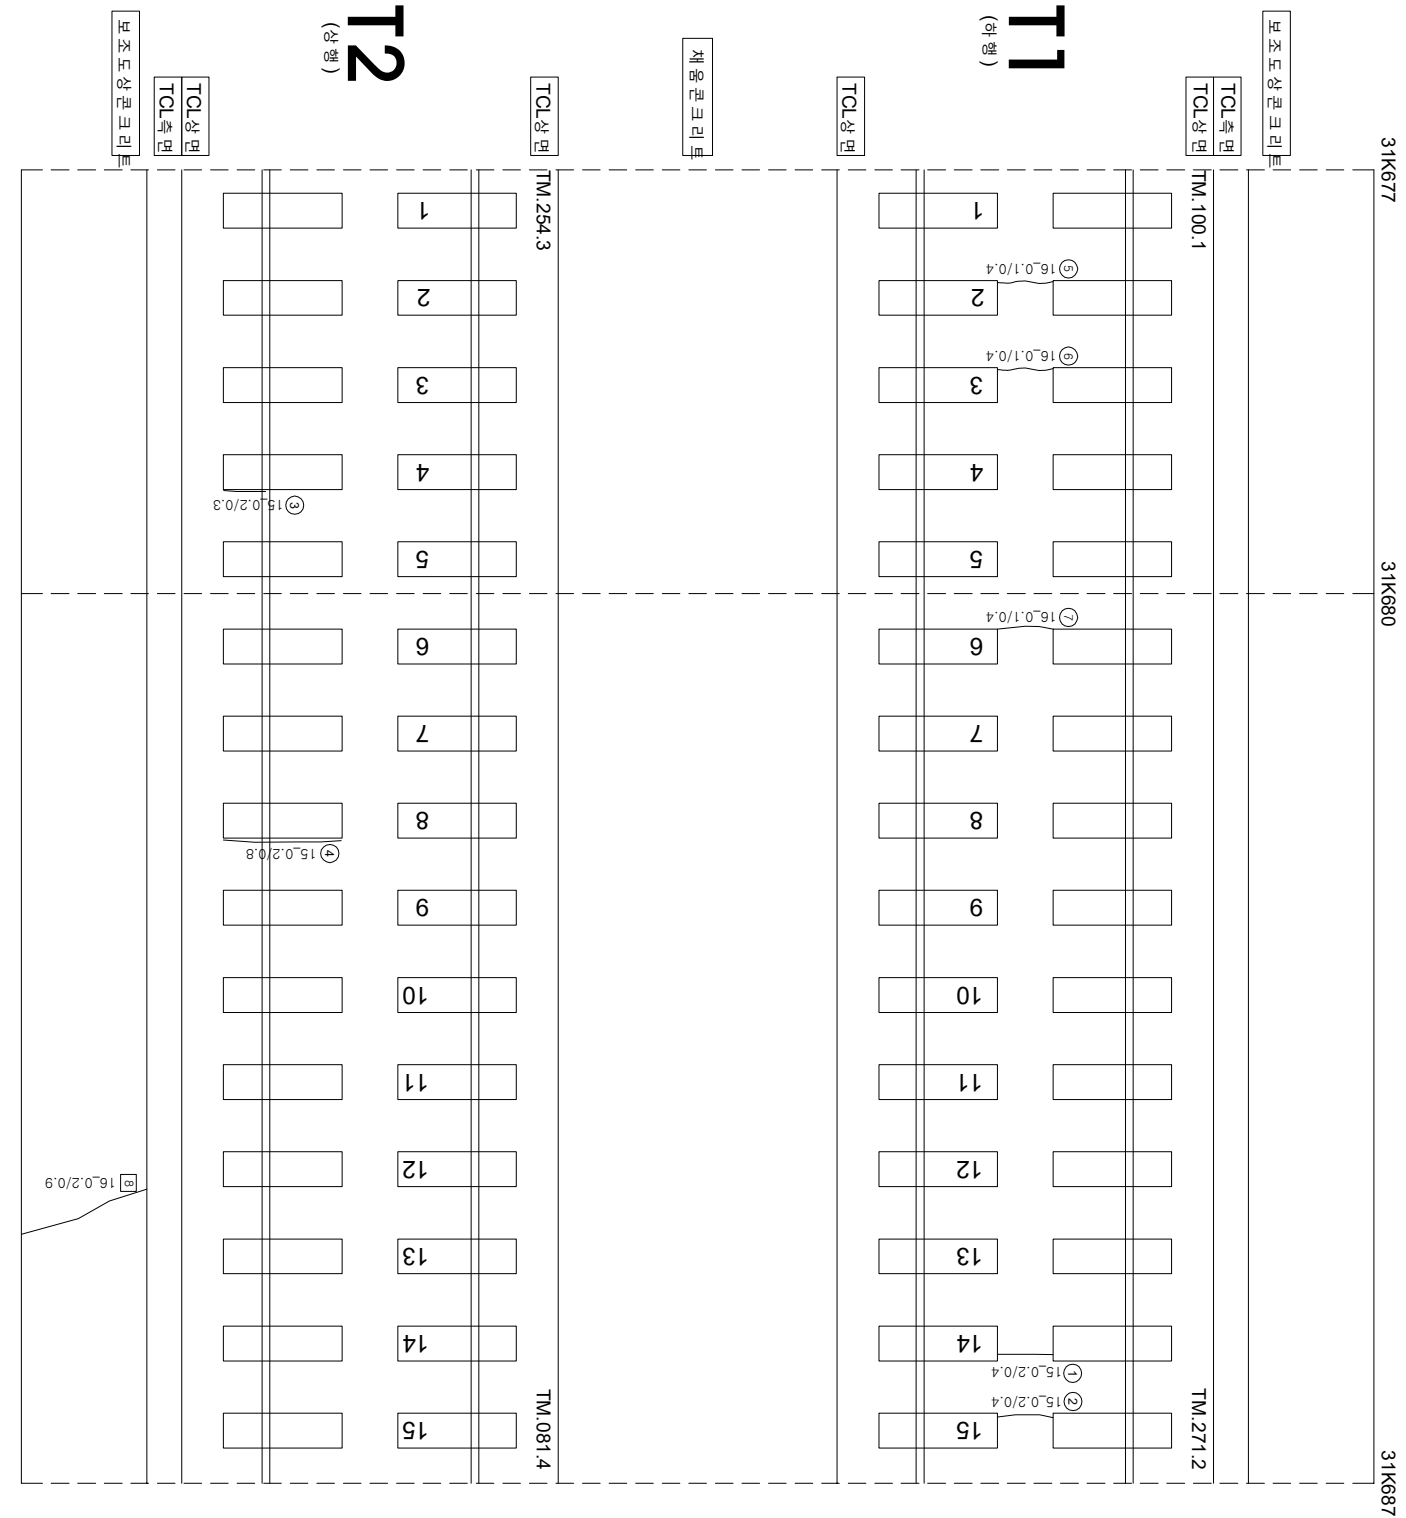

연번	순차	폭	연장	비고	연번	순차	폭	연장	비고
1	균열	0.2 mm	0.4 m		56				
2	균열	0.2 mm	0.4 m		57				
3	강재부 균열	0.2 mm	0.3 m		58				
4	강재부 균열	0.2 mm	0.8 m		59				
5	균열	0.1 mm	0.4 m		60				
6	균열	0.1 mm	0.4 m		61				
7	균열	0.1 mm	0.4 m		62				
8	균열	0.2 mm	0.9 m	2017년도 보수	63				
9					64				
10					65				
11					66				
55					110				

[illegible]