


호남고속선 계룡터널_273(31.777~31.787km, S273)

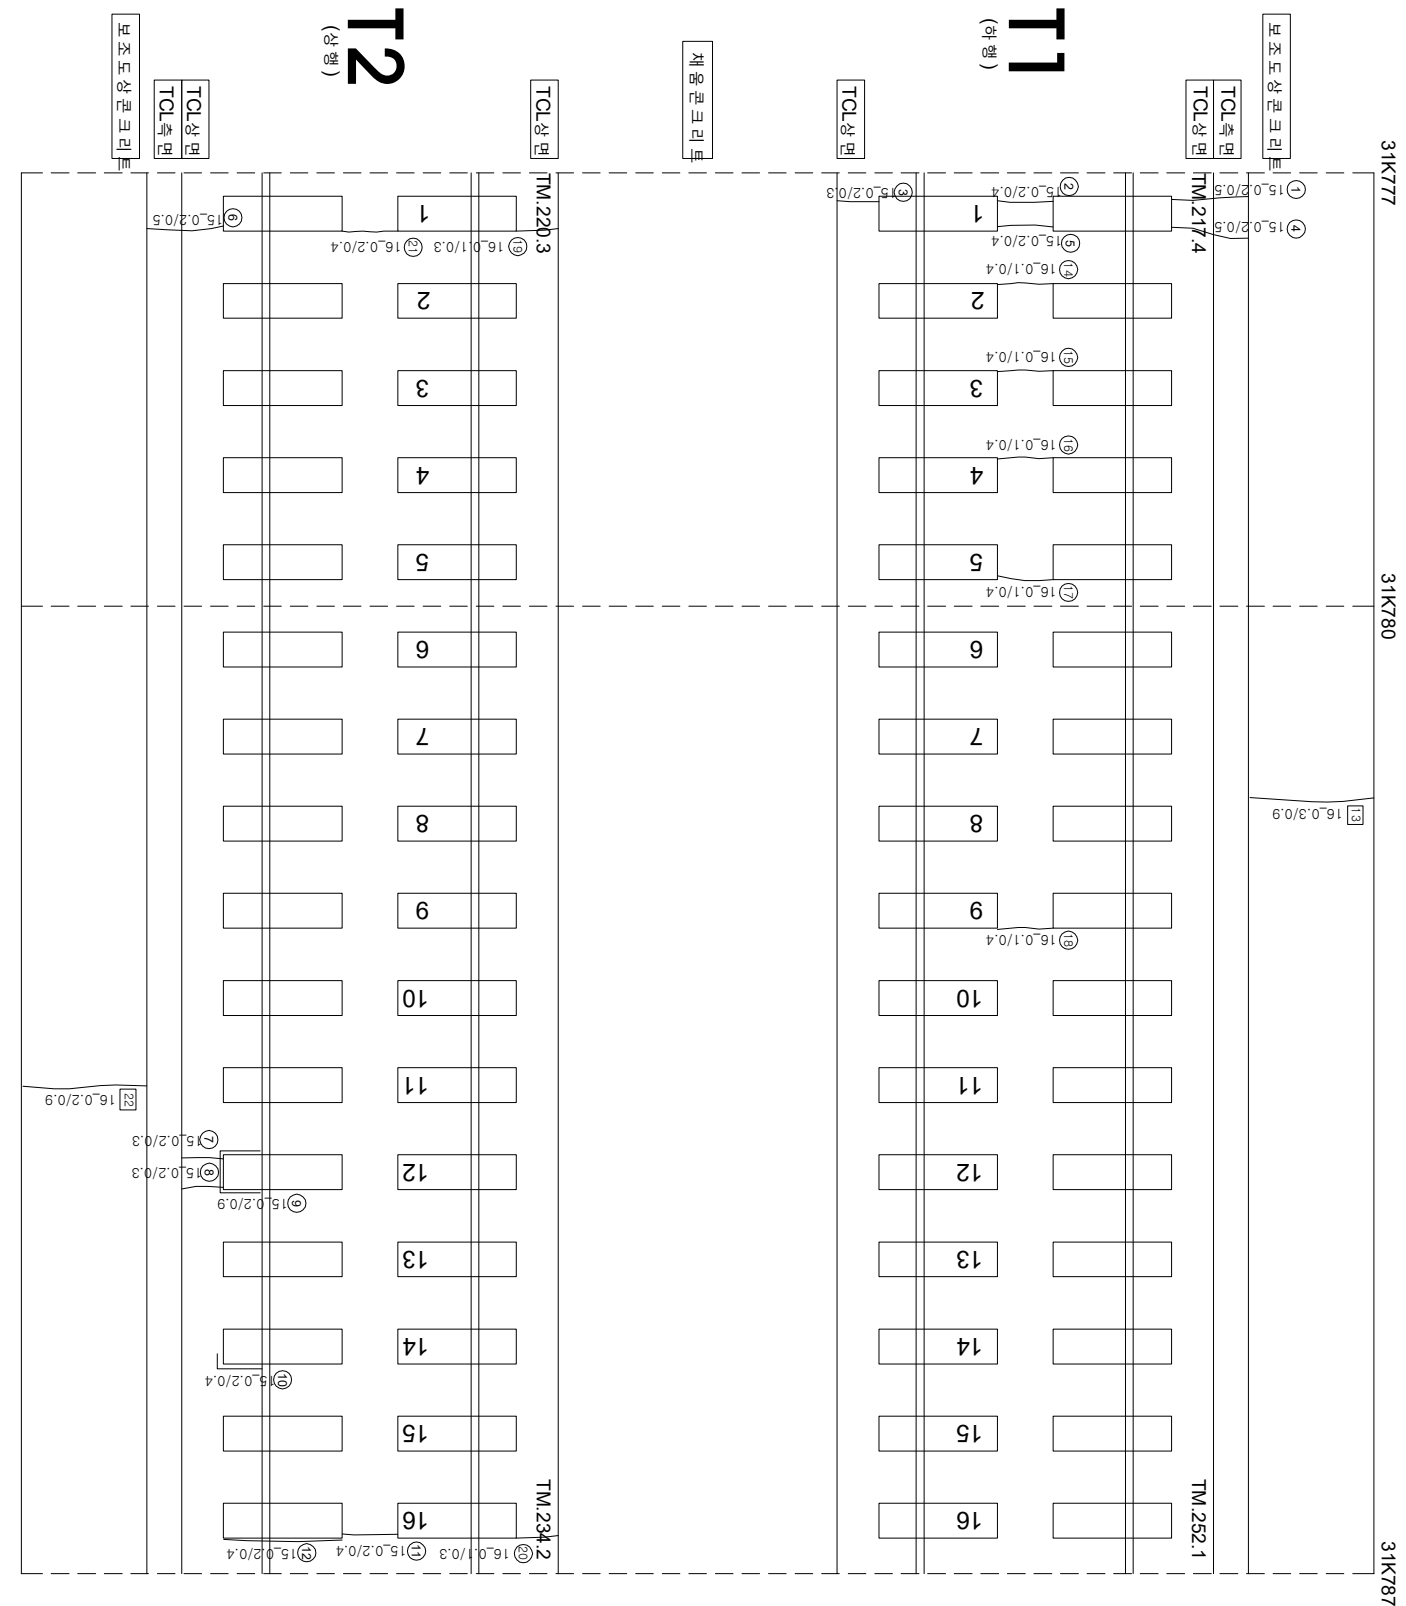

연번	순상	폭	연장	비고	연번	순상	폭	연장	비고
1	군열	0.2 mm	0.5 m		56				
2	군열	0.2 mm	0.4 m		57				
3	군열	0.2 mm	0.3 m		58				
4	군열	0.2 mm	0.5 m		59				
5	군열	0.2 mm	0.4 m		60				
6	군열	0.2 mm	0.5 m		61				
7	군열	0.2 mm	0.3 m		62				
8	군열	0.2 mm	0.3 m		63				
9	경계부 군열	0.2 mm	0.9 m		64				
10	경계부 군열	0.2 mm	0.4 m		65				
11	군열	0.2 mm	0.4 m		66				
12	경계부 군열	0.2 mm	0.4 m		67				
13	군열	0.3 mm	0.9 m	2017년도 보수	68				
14	군열	0.1 mm	0.4 m		69				
15	군열	0.1 mm	0.4 m		70				
16	군열	0.1 mm	0.4 m		71				
17	군열	0.1 mm	0.4 m		72				
18	군열	0.1 mm	0.4 m		73				
19	군열	0.1 mm	0.3 m		74				
20	군열	0.1 mm	0.3 m		75				
21	군열	0.2 mm	0.4 m		76				
22	군열	0.2 mm	0.9 m	2017년도 보수	77				
23					78				
24					79				
25					80				
55					110				