


호남고속선 계룡터널_277(31.817~31.827km, S277)

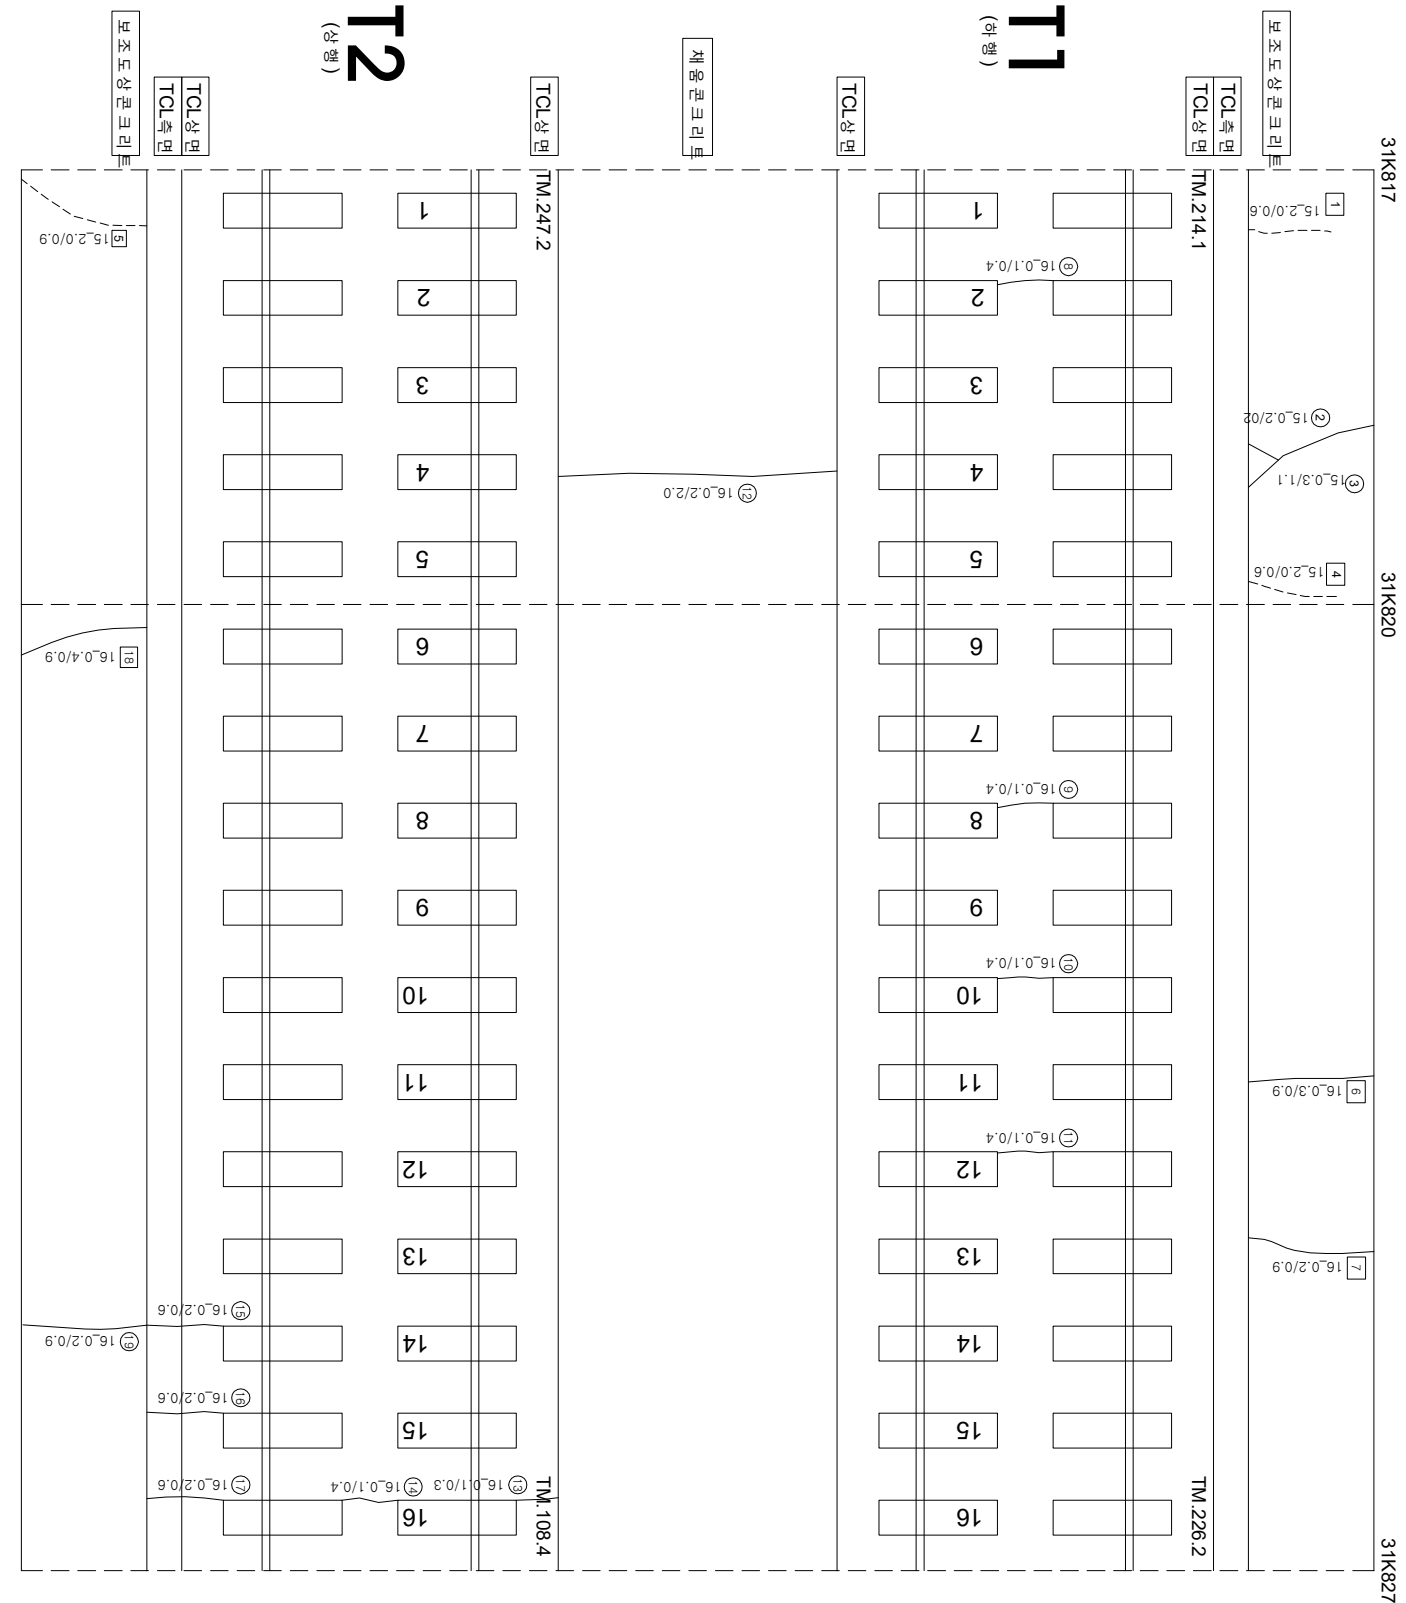

연번	순차	폭	연장	비고	연번	순차	폭	연장	비고
1	군열	20 mm	0.6 m	2017년도 보수	56				
2	군열	0.2 mm	0.2 m		57				
3	군열	0.3 mm	1.1 m		58				
4	군열	20 mm	0.6 m	2017년도 보수	59				
5	군열	2.0 mm	0.9 m	2017년도 보수	60				
6	군열	0.3 mm	0.9 m	2017년도 보수	61				
7	군열	0.2 mm	0.9 m	2017년도 보수	62				
8	군열	0.1 mm	0.4 m		63				
9	군열	0.1 mm	0.4 m		64				
10	군열	0.1 mm	0.4 m		65				
11	군열	0.1 mm	0.4 m		66				
12	군열	0.2 mm	2.0 m		67				
13	군열	0.1 mm	0.3 m		68				
14	군열	0.1 mm	0.4 m		69				
15	군열	0.2 mm	0.6 m		70				
16	군열	0.2 mm	0.6 m		71				
17	군열	0.2 mm	0.6 m		72				
18	군열	0.4 mm	0.9 m	2017년도 보수	73				
19	군열	0.2 mm	0.9 m		74				
20					75				
21					76				
22					77				
55					110				

[illegible]