


호남고속선 계통터널_284(31.887~31.897km, S284)

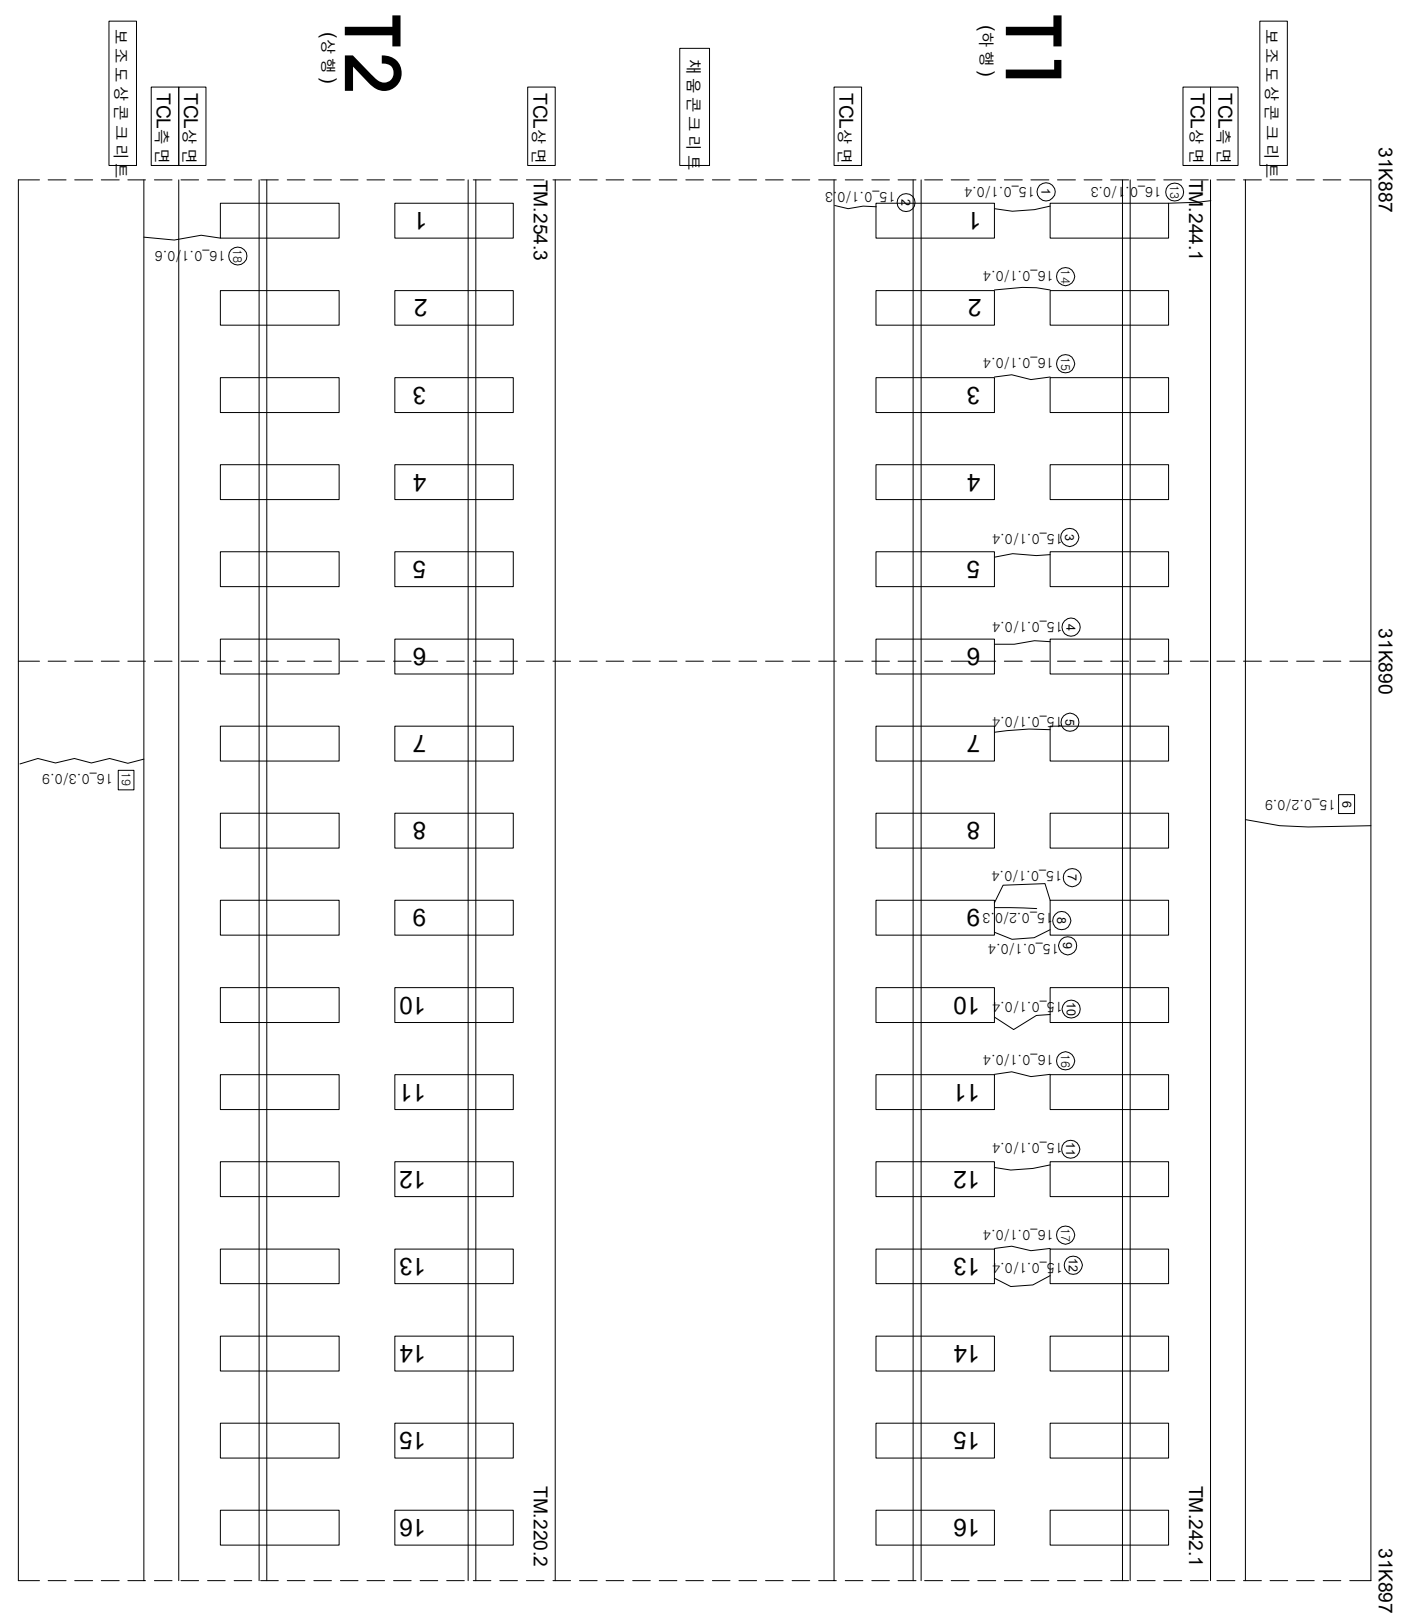

연번	순상	폭	연장	비고	연번	순상	폭	연장	비고
1	균열 0.1 mm	0.4 m	m		56				
2	균열 0.1 mm	0.3 m	m		57				
3	균열 0.1 mm	0.4 m	m		58				
4	균열 0.1 mm	0.4 m	m		59				
5	균열 0.1 mm	0.4 m	m		60				
6	균열 0.2 mm	0.9 m	m	2017년도 보수	61				
7	균열 0.1 mm	0.4 m	m		62				
8	균열 0.2 mm	0.3 m	m		63				
9	균열 0.1 mm	0.4 m	m		64				
10	균열 0.1 mm	0.4 m	m		65				
11	균열 0.1 mm	0.4 m	m		66				
12	균열 0.1 mm	0.4 m	m		67				
13	균열 0.1 mm	0.3 m	m		68				
14	균열 0.1 mm	0.4 m	m		69				
15	균열 0.1 mm	0.4 m	m		70				
16	균열 0.1 mm	0.4 m	m		71				
17	균열 0.1 mm	0.4 m	m		72				
18	균열 0.1 mm	0.6 m	m		73				
19	균열 0.3 mm	0.9 m	m	2017년도 보수	74				
20					75				
21					76				
22					77				
55					110				