


호남고속선 계룡터널_288(31.927~31.937km, S288)

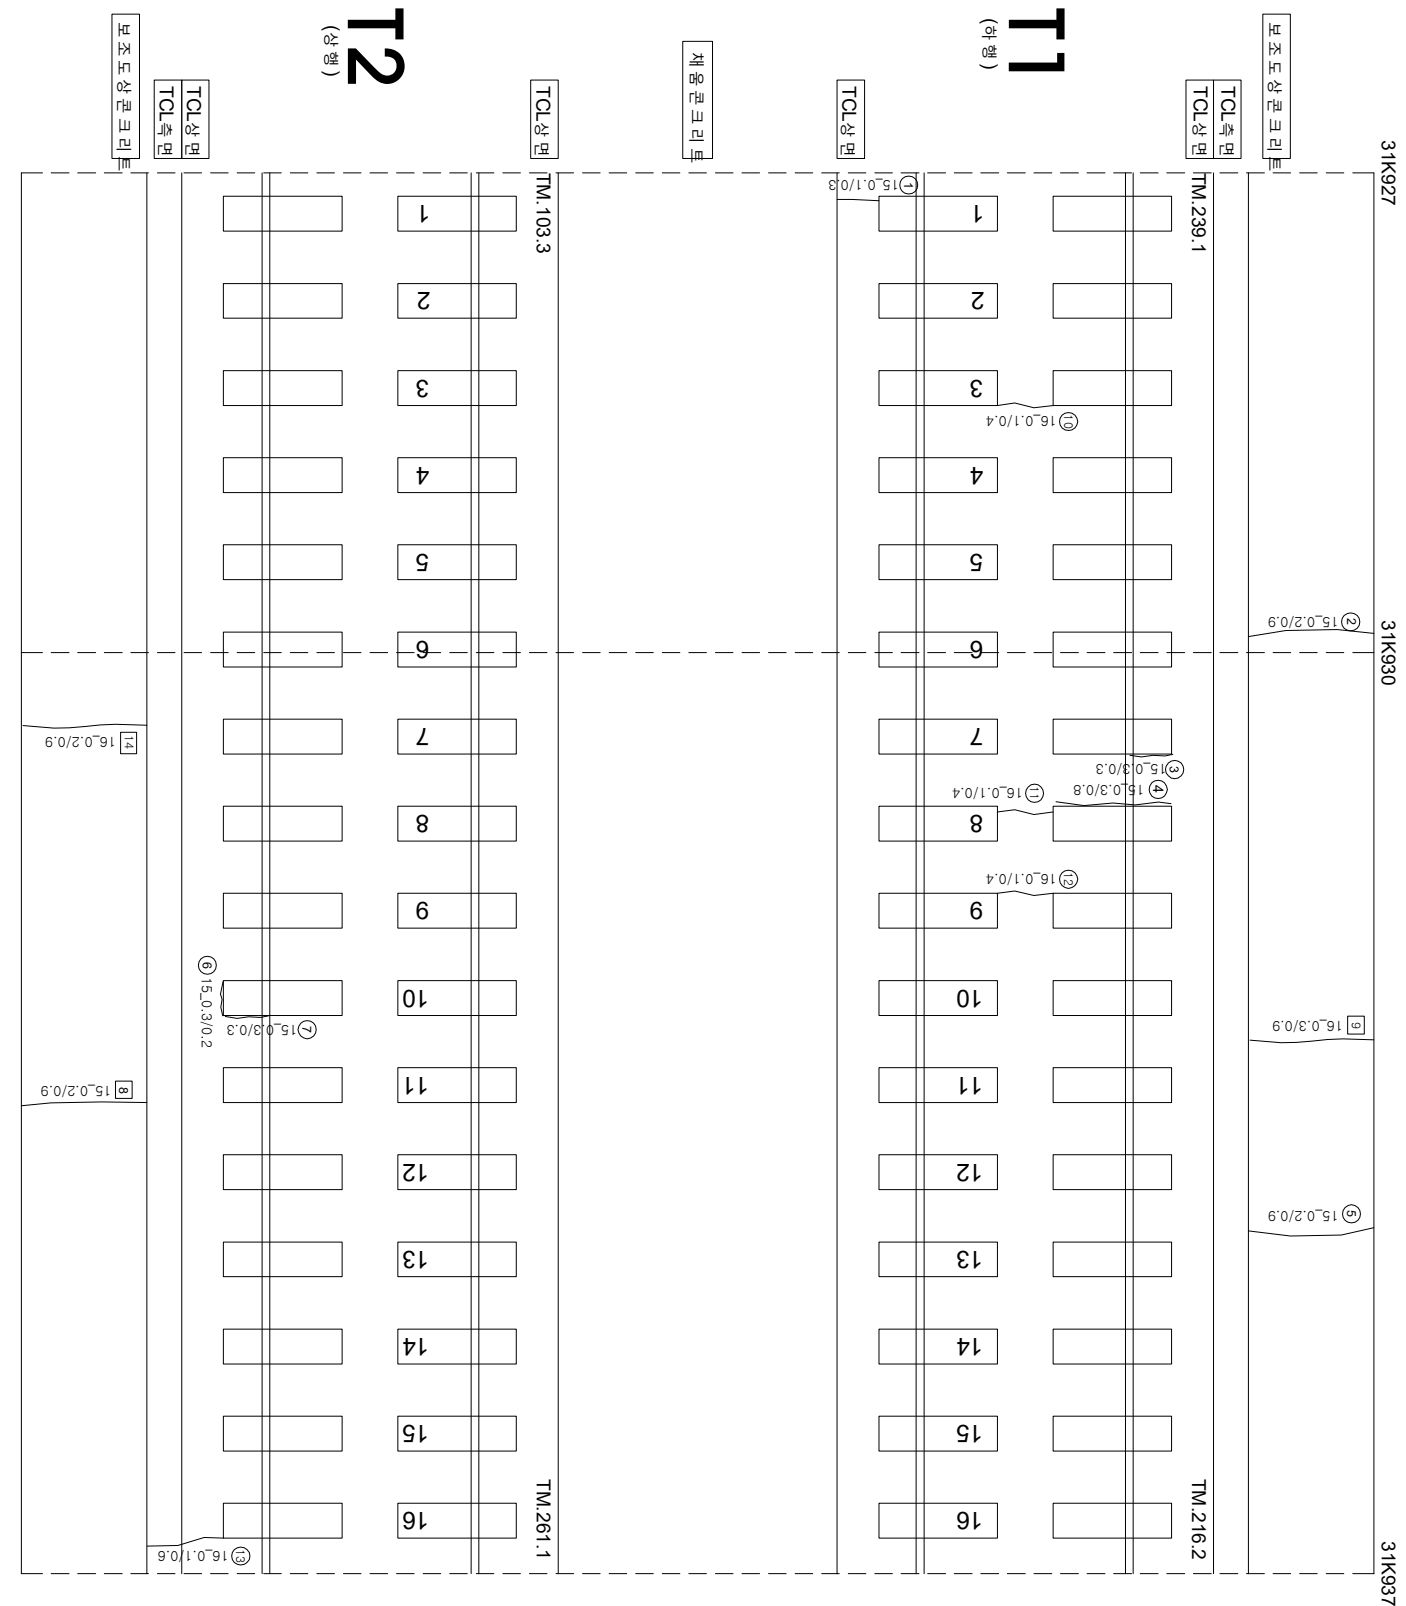

연번	순차	폭	연장	비고	연번	순차	폭	연장	비고
1	균열	0.1 mm	0.3 m		56				
2	균열	0.2 mm	0.9 m		57				
3	강재부 균열	0.3 mm	0.3 m		58				
4	강재부 균열	0.3 mm	0.8 m		59				
5	균열	0.2 mm	0.9 m		60				
6	강재부 균열	0.3 mm	0.2 m		61				
7	강재부 균열	0.3 mm	0.3 m		62				
8	균열	0.2 mm	0.8 m	2017년도 보수	63				
9	균열	0.3 mm	0.9 m	2017년도 보수	64				
10	균열	0.1 mm	0.4 m		65				
11	균열	0.1 mm	0.4 m		66				
12	균열	0.1 mm	0.4 m		67				
13	균열	0.1 mm	0.6 m		68				
14	균열	0.2 mm	0.9 m	2017년도 보수	69				
15					70				
16					71				
17					72				
55					110				

[illegible]