


호남고속선 계통터널_294(31.977~31.987km, S294)

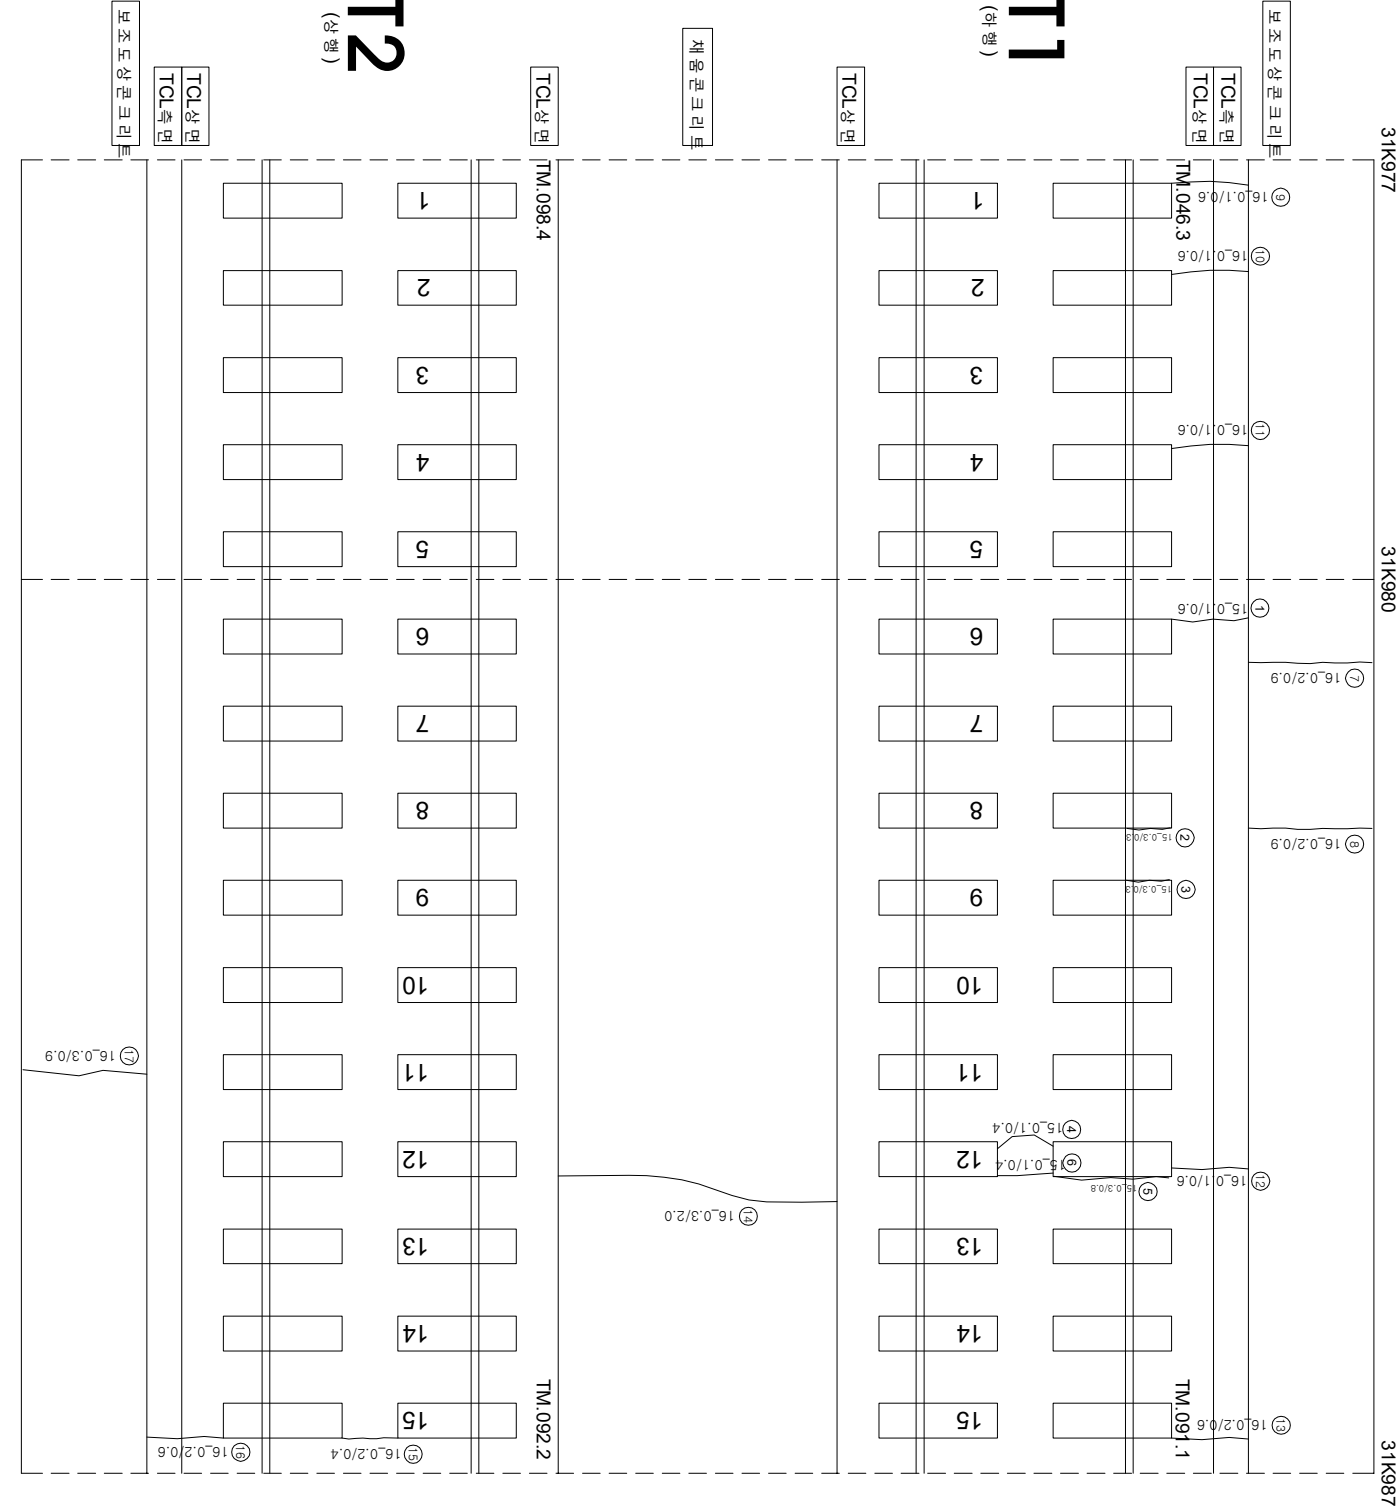

연번	순상	폭	연장	비고	연번	순상	폭	연장	비고
1	균열 0.1	mm	0.6	m	56				
2	경계부 균열 0.3	mm	0.3	m	57				
3	경계부 균열 0.3	mm	0.3	m	58				
4	균열 0.1	mm	0.4	m	59				
5	경계부 균열 0.3	mm	0.8	m	60				
6	균열 0.1	mm	0.4	m	61				
7	균열 0.2	mm	0.9	m	62				
8	균열 0.2	mm	0.9	m	63				
9	균열 0.1	mm	0.6	m	64				
10	균열 0.1	mm	0.6	m	65				
11	균열 0.1	mm	0.6	m	66				
12	균열 0.1	mm	0.6	m	67				
13	균열 0.2	mm	0.6	m	68				
14	균열 0.3	mm	2.0	m	69				
15	균열 0.2	mm	0.4	m	70				
16	균열 0.2	mm	0.6	m	71				
17	균열 0.3	mm	0.8	m	72				
18					73				
19					74				
20					75				
55					110				

시행			공역명			공역구분			구분		
한국철도공사			2017년도 호남고속선 오송-광주송정간 콘크리트케도 점검공역			(주)한국구조물안전연구원 (주)한국토목안전연구원 (재)한국건설품질연구원			이북영		
KORAIL			한국철도공사			KOREA RAILROAD			이북영		
시행			공역명			공역구분			구분		
한국철도공사			2017년도 호남고속선 오송-광주송정간 콘크리트케도 점검공역			(주)한국구조물안전연구원 (주)한국토목안전연구원 (재)한국건설품질연구원			이북영		
KORAIL			한국철도공사			KOREA RAILROAD			이북영		