


호남고속선 계룡터널_318(32.227~32.237km, S318)

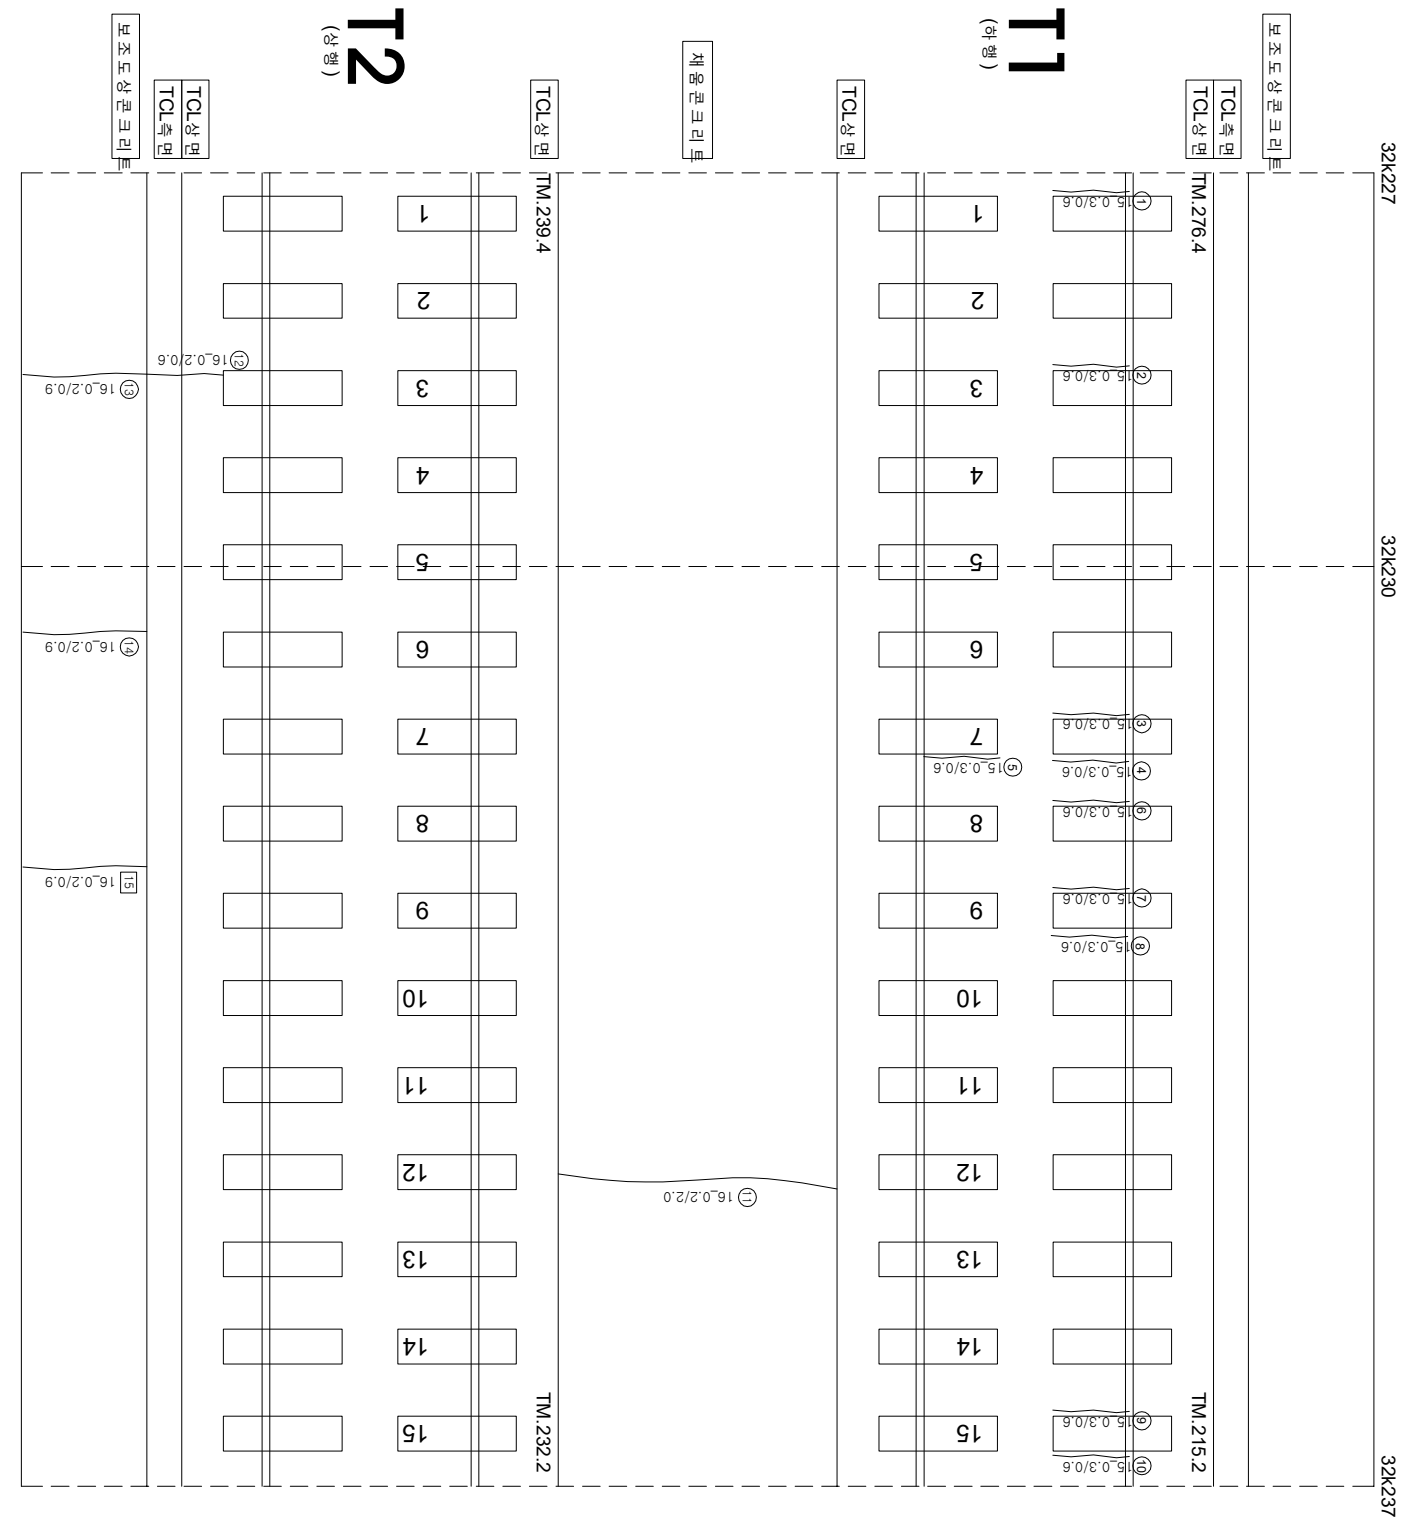

연번	순상	폭	연장	비고	연번	순상	폭	연장	비고
1	강계부 군월	0.3 mm	0.6 m		56				
2	강계부 군월	0.3 mm	0.6 m		57				
3	강계부 군월	0.3 mm	0.6 m		58				
4	강계부 군월	0.3 mm	0.6 m		59				
5	강계부 군월	0.3 mm	0.6 m		60				
6	강계부 군월	0.3 mm	0.6 m		61				
7	강계부 군월	0.3 mm	0.6 m		62				
8	강계부 군월	0.3 mm	0.6 m		63				
9	강계부 군월	0.3 mm	0.6 m		64				
10	강계부 군월	0.3 mm	0.6 m		65				
11	군월	0.2 mm	2.0 m		66				
12	군월	0.2 mm	0.6 m		67				
13	군월	0.2 mm	0.9 m		68				
14	군월	0.2 mm	0.9 m		69				
15	군월	0.2 mm	0.9 m	2017년도 보수	70				
16					71				
17					72				
18					73				
55					110				