


호남고속선 계룡터널_320(32.247~32.257km, S320)

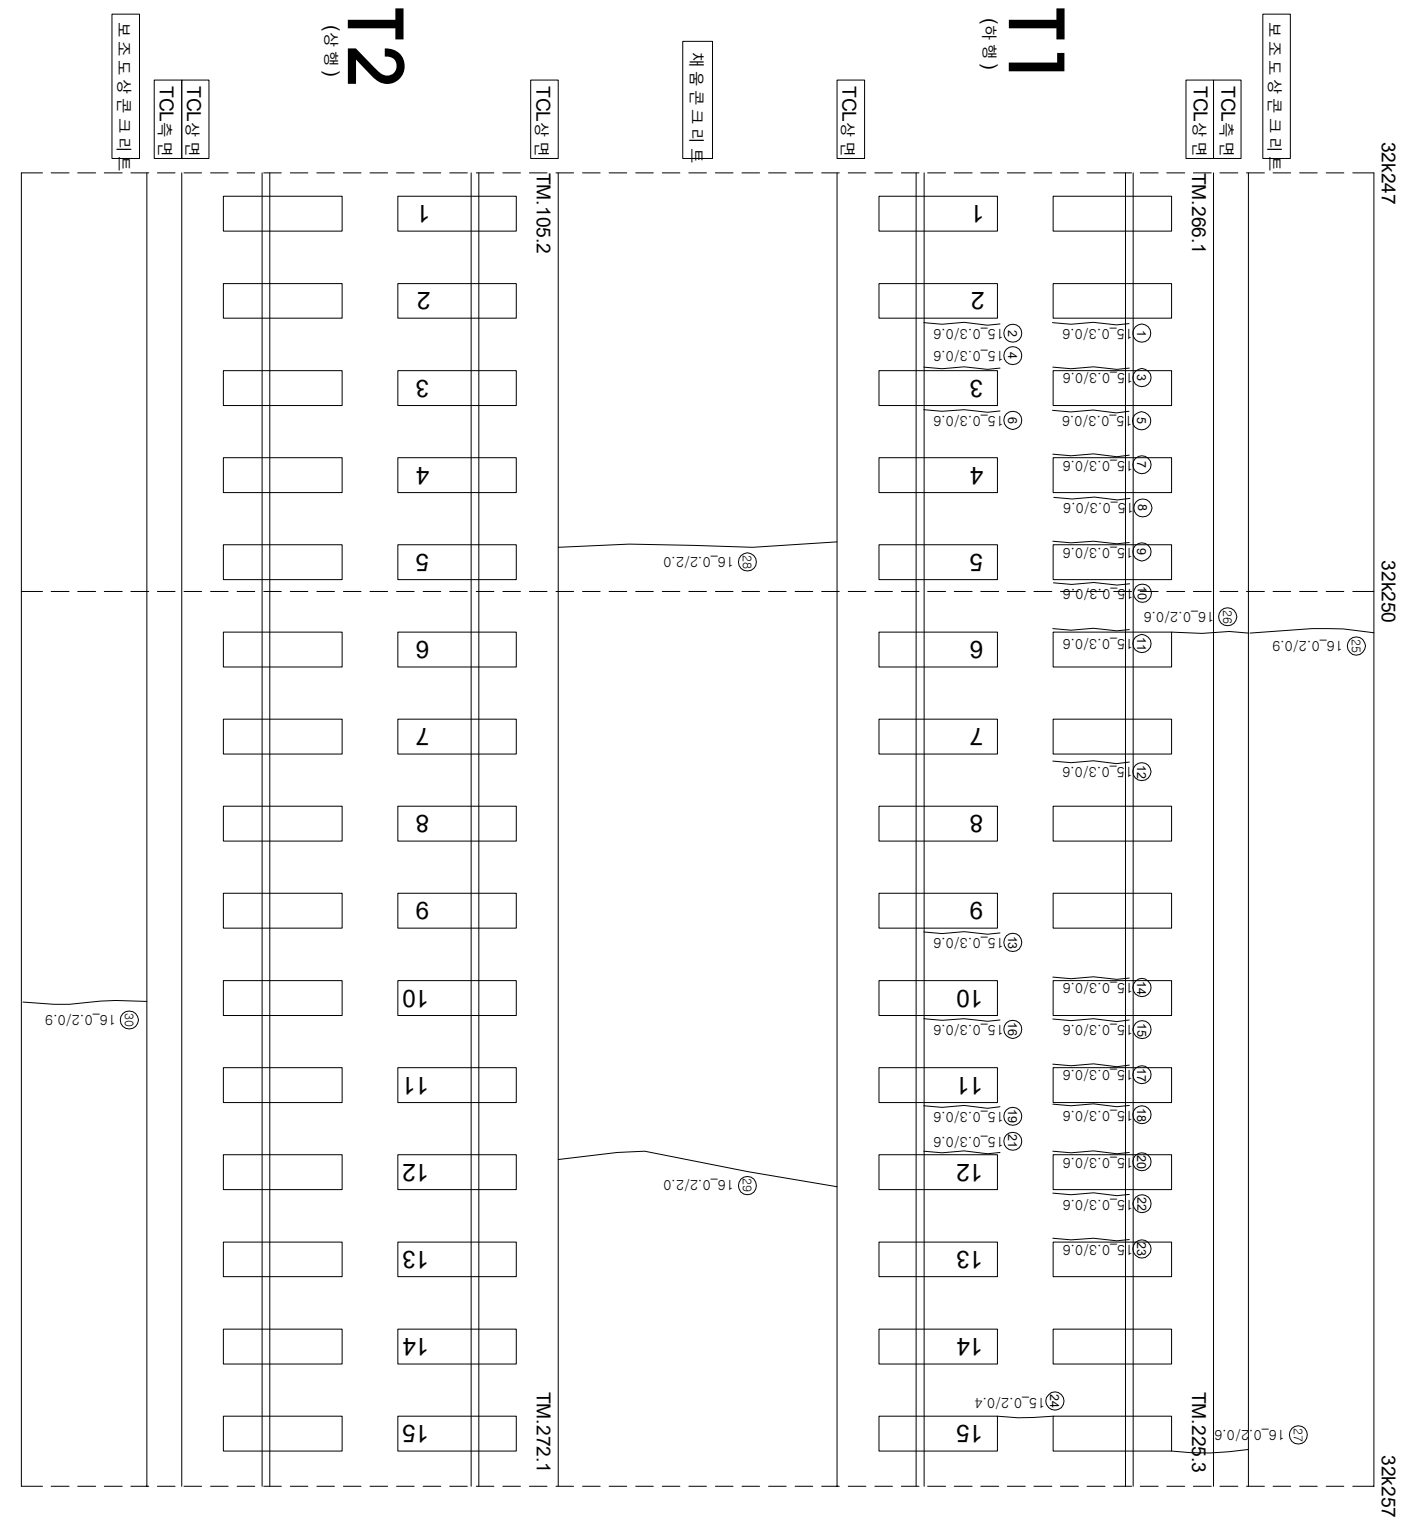

연번	순상	폭	연장	비고	연번	순상	폭	연장	비고
1	강제부 군열	0.3 mm	0.6 m		57				
2	강제부 군열	0.3 mm	0.6 m		58				
3	강제부 군열	0.3 mm	0.6 m		59				
4	강제부 군열	0.3 mm	0.6 m		60				
5	강제부 군열	0.3 mm	0.6 m		61				
6	강제부 군열	0.3 mm	0.6 m		62				
7	강제부 군열	0.3 mm	0.6 m		63				
8	강제부 군열	0.3 mm	0.6 m		64				
9	강제부 군열	0.3 mm	0.6 m		65				
10	강제부 군열	0.3 mm	0.6 m		66				
11	강제부 군열	0.3 mm	0.6 m		67				
12	강제부 군열	0.3 mm	0.6 m		68				
13	강제부 군열	0.3 mm	0.6 m		69				
14	강제부 군열	0.3 mm	0.6 m		70				
15	강제부 군열	0.3 mm	0.6 m		71				
16	강제부 군열	0.3 mm	0.6 m		72				
17	강제부 군열	0.3 mm	0.6 m		73				
18	강제부 군열	0.3 mm	0.6 m		74				
19	강제부 군열	0.3 mm	0.6 m		75				
20	강제부 군열	0.3 mm	0.6 m		76				
21	강제부 군열	0.3 mm	0.6 m		77				
22	강제부 군열	0.3 mm	0.6 m		78				
23	강제부 군열	0.3 mm	0.6 m		79				
24	군열	0.2 mm	0.4 m		80				
25	군열	0.2 mm	0.9 m		81				
26	군열	0.2 mm	0.6 m		82				
27	군열	0.2 mm	0.6 m		83				
28	군열	0.2 mm	2.0 m		84				
29	군열	0.2 mm	2.0 m		85				
30	군열	0.2 mm	0.9 m		86				
31					87				
32					88				
33					89				
34					90				
35					91				
36					92				
37					93				
38					94				
39					95				
40					96				
41					97				
42					98				
43					99				
44					100				
45					101				
46					102				
47					103				
48					104				
49					105				
50					106				
51					107				
52					108				
53					109				
54					110				
55									

[illegible]