


호남고속선 계룡터널_327(32.317~32.327km, S327)

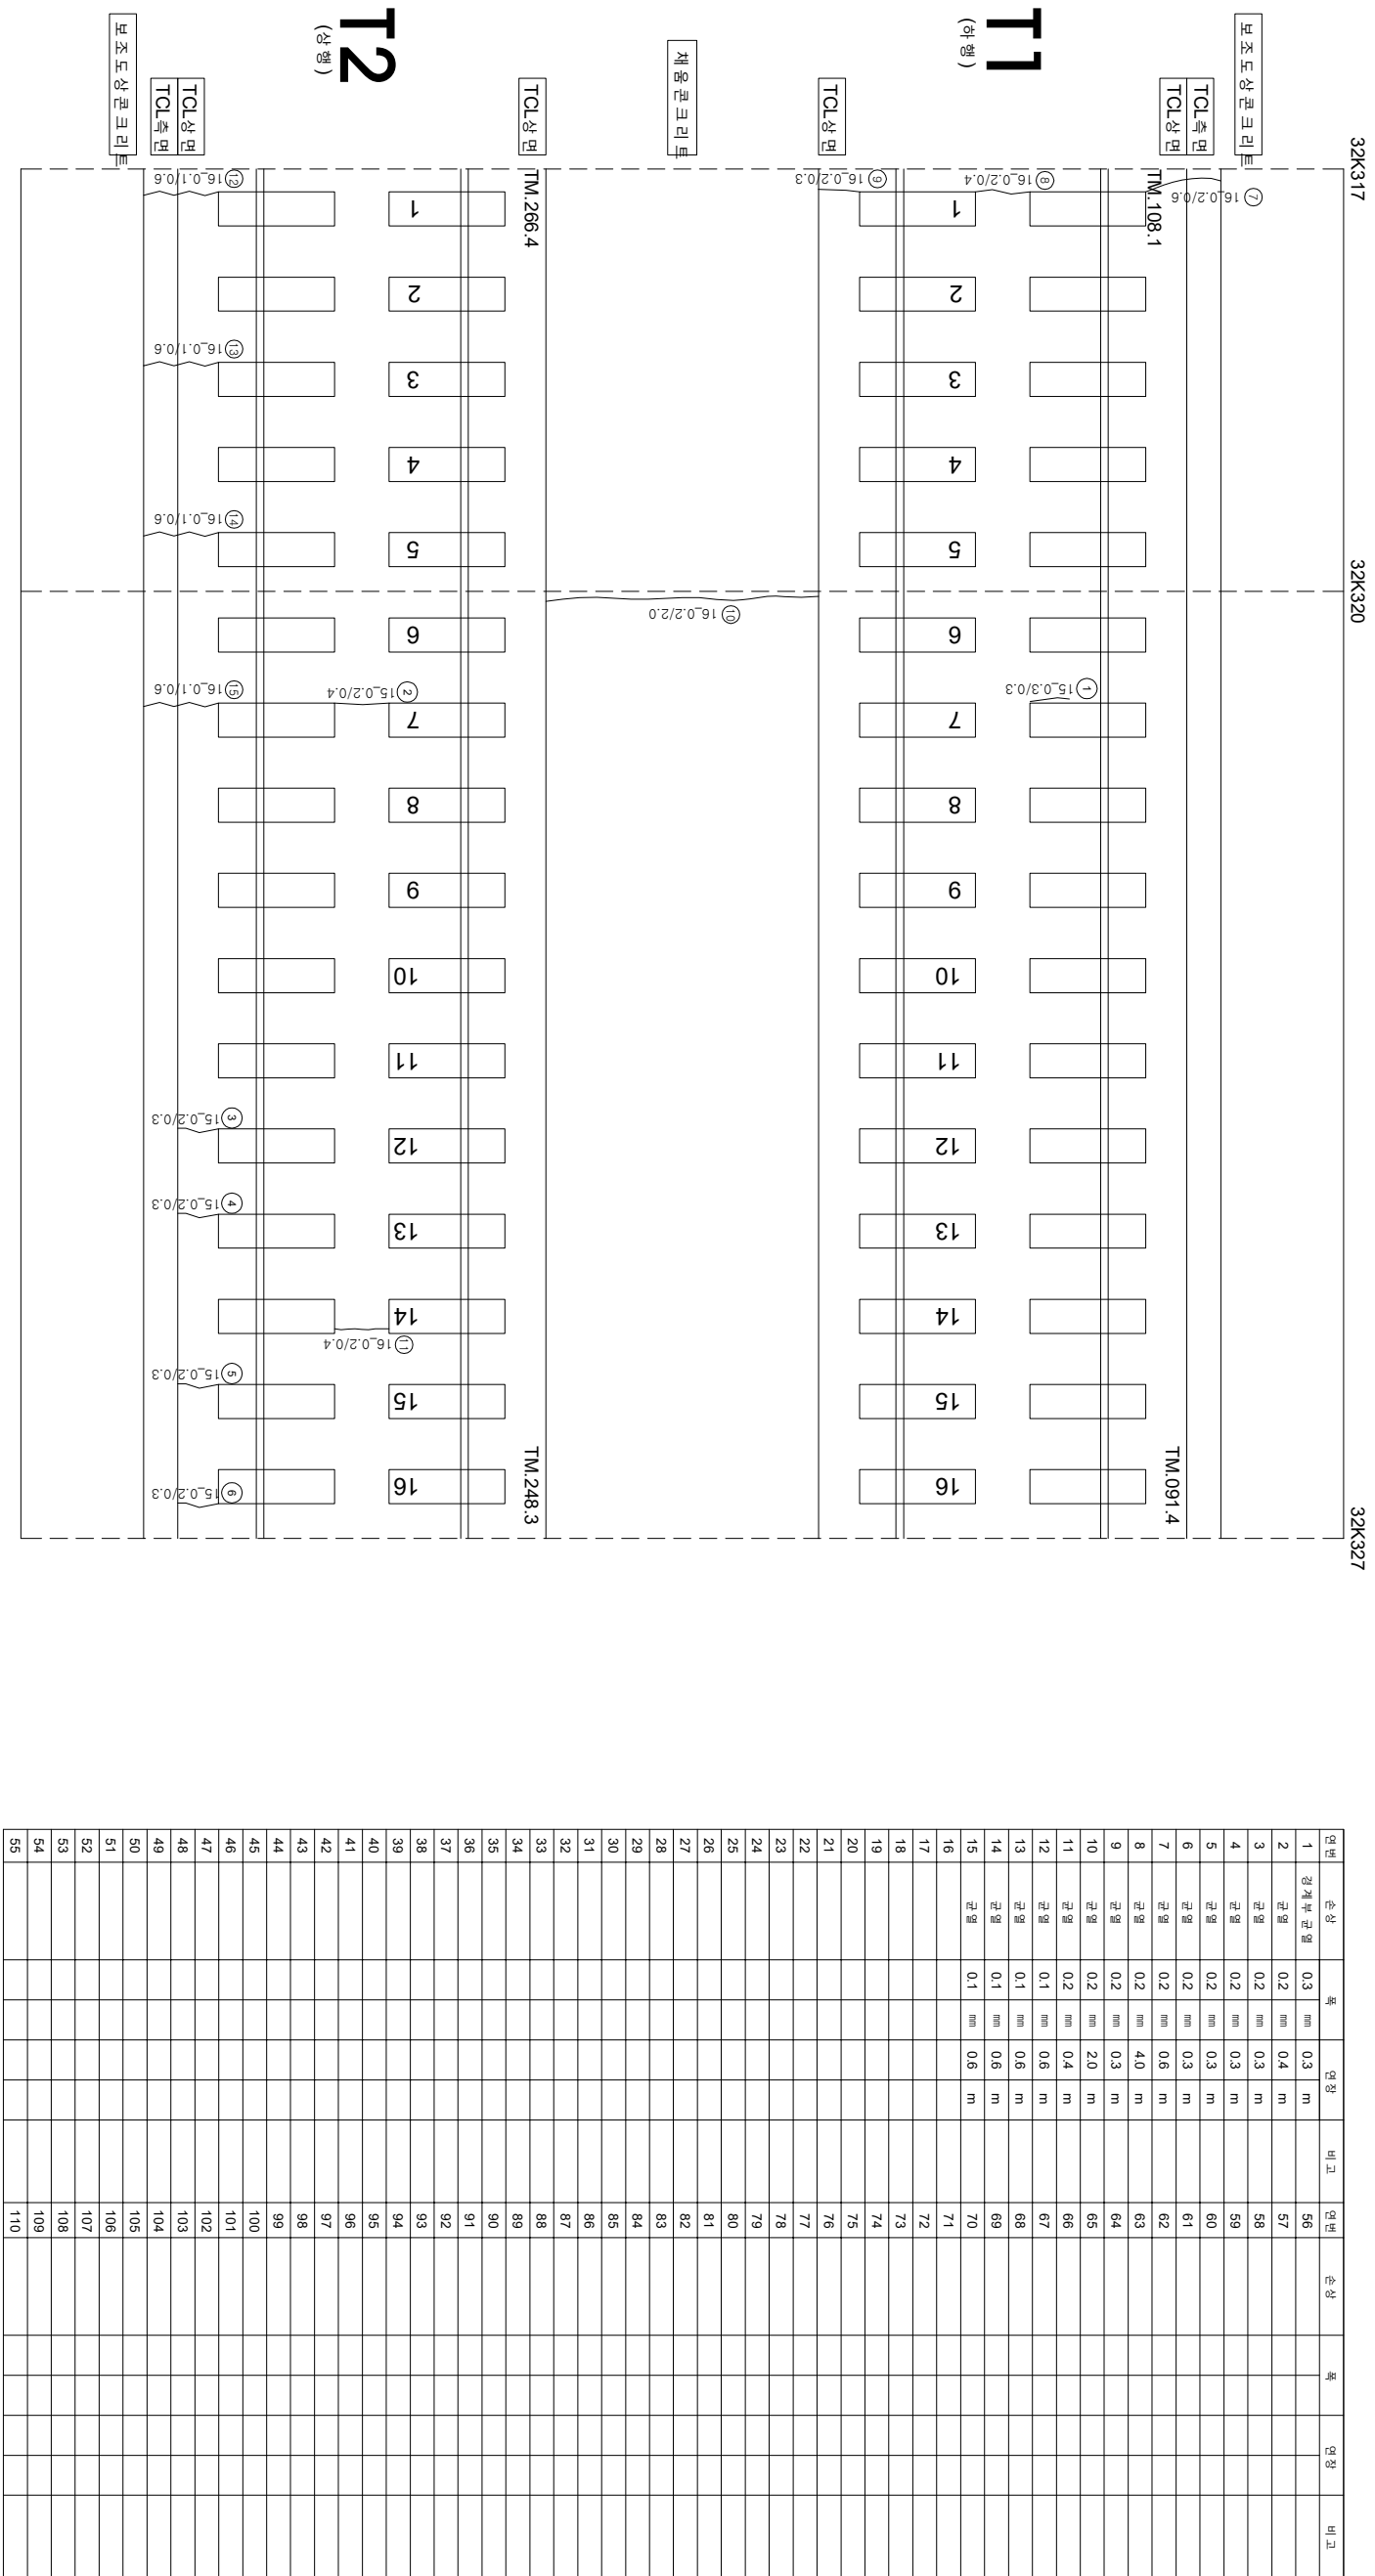

시	행	사	영	역	명	영	역	사	이		영							
									과	업		장	지					
									관	업	지	분	아	발	적	임	지	
KORAIL KOREA RAILROAD	한국철도공사	한국의 고속선	오송-광주승정간 콘크리트케도 정점영역	2017년도	호남고속선	(주) 한국국조물안정연구원 (주) 한국도로안전연구원 (재) 한국건설품질연구원	이	복	영	강	김경기 김은석	영	단	 0.2220 (0.3m이하 : 특색)  0.4620 (0.3m초과 0.5m이하 : 형색)  0.6620 (0.5m초과 1.0m이하 : 적색)  10020 (1.0m이상 : 불통색)	천목도상판리 망상	 철타노출	 누수운부	 시공(이음판리, 종판리)