


호남고속선 계룡터널_329(32.337~32.347km, S329)

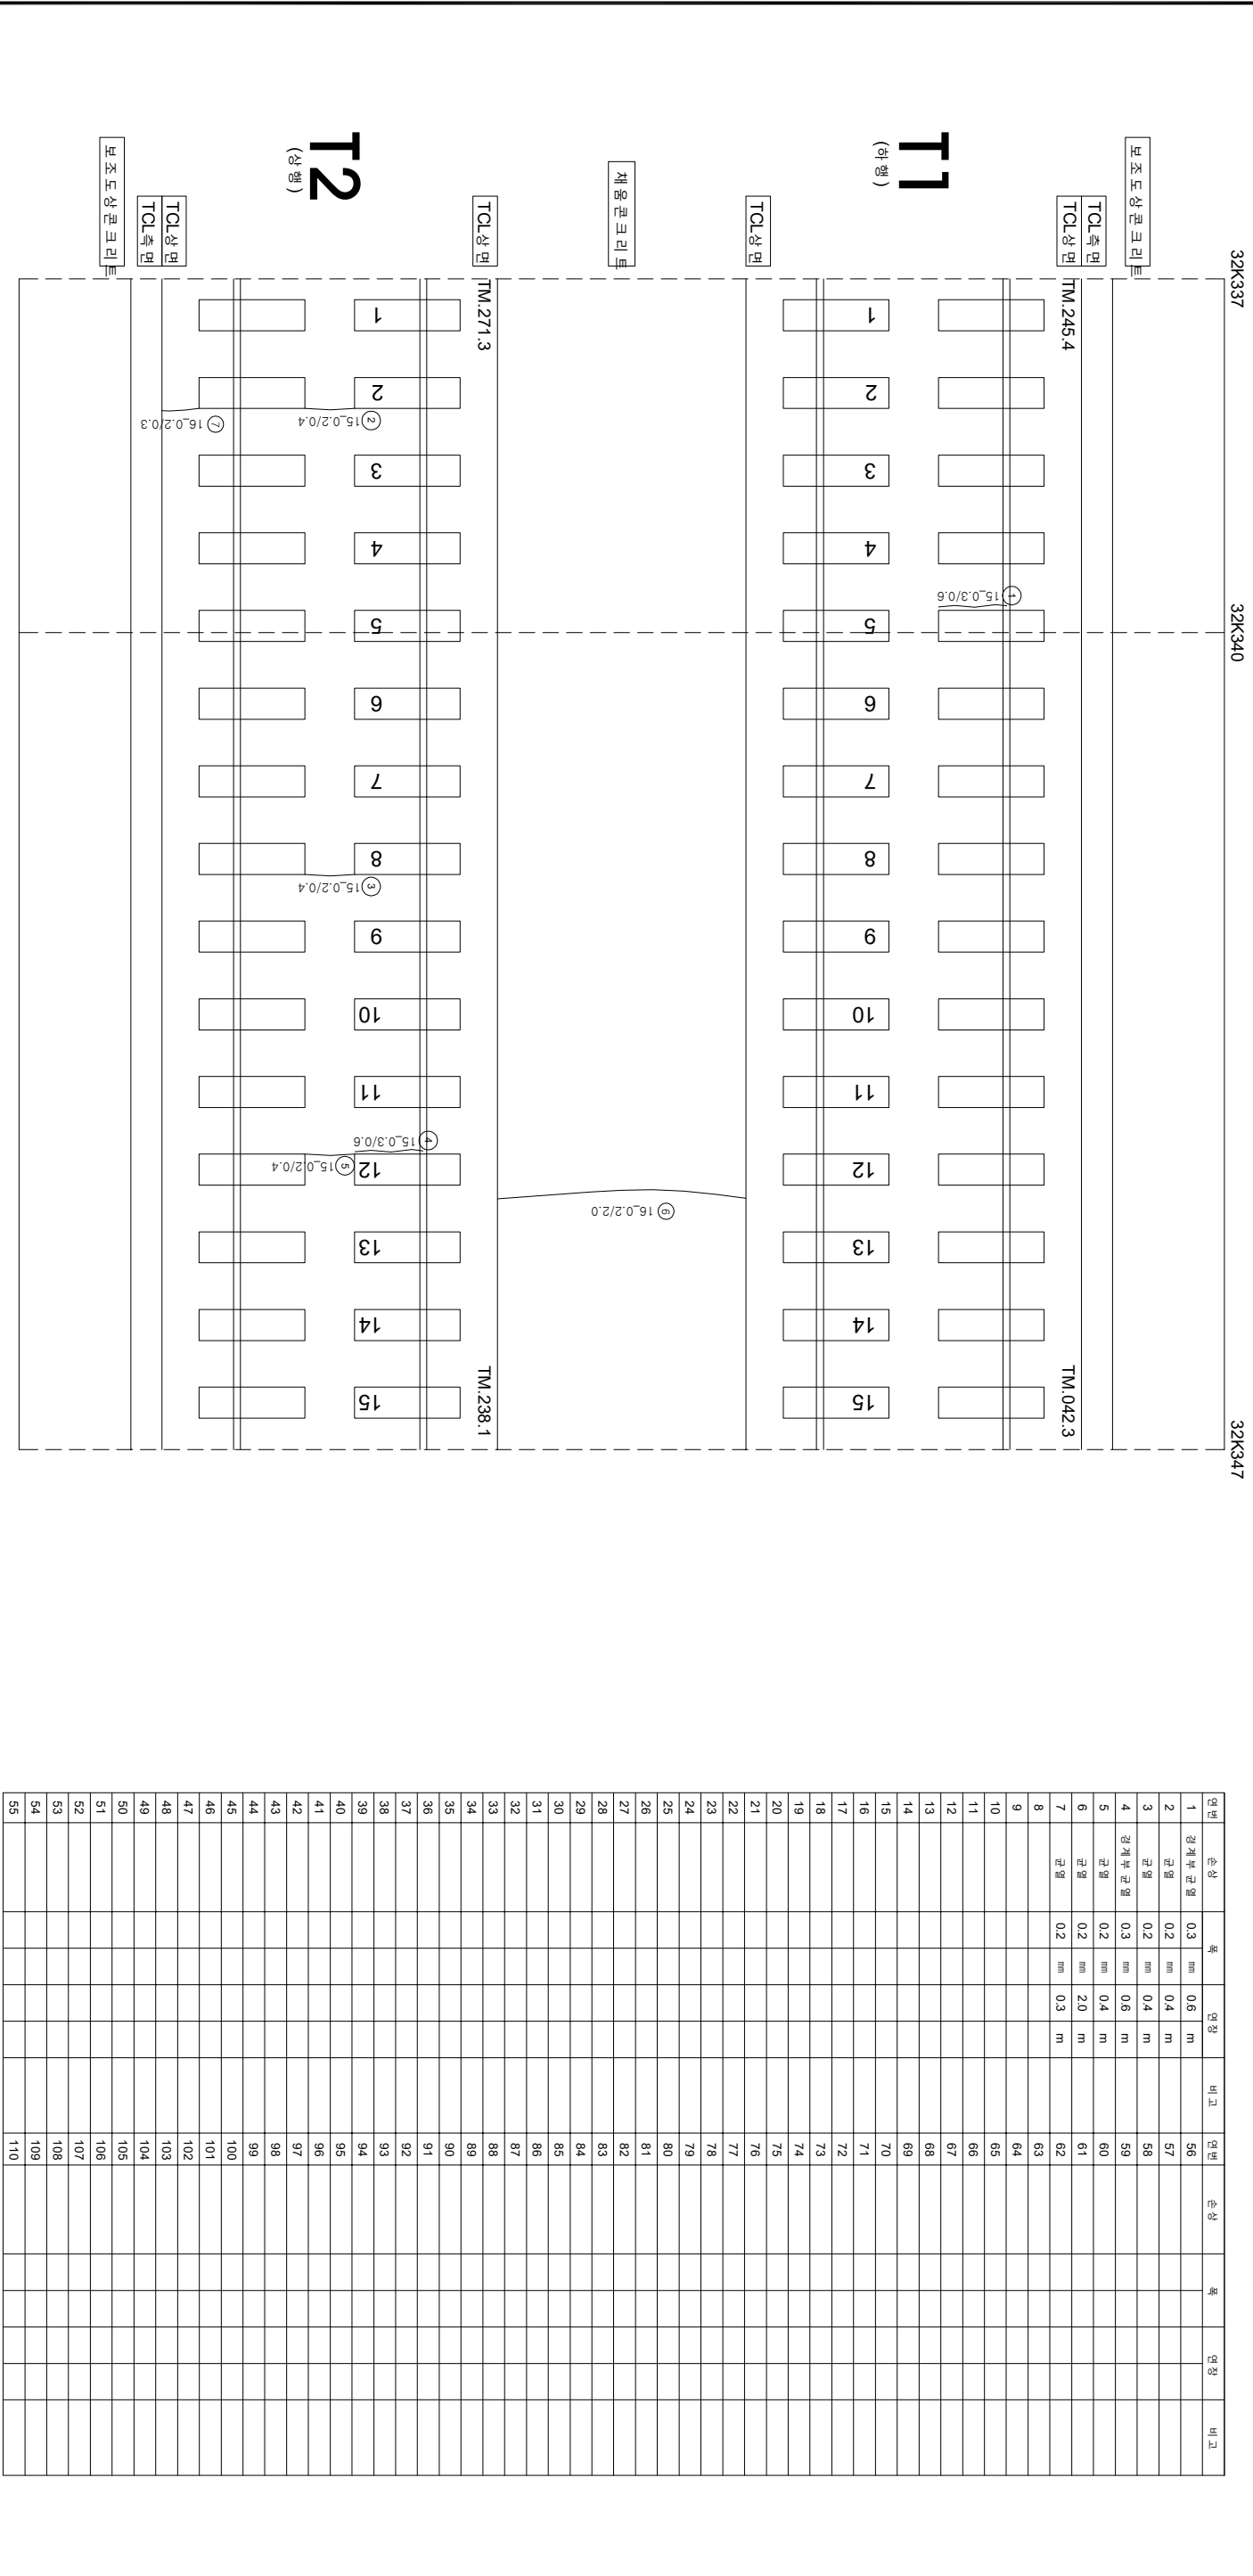

시행		공사		용역명		공사명		관련법령		현상	현상							
시	행	사		용	역	명	사	관	법		령	지	비고					
한국철도공사 KORAIL KOREA RAILROAD				2017년도 호남고속선 오송-광주송정간 콘크리트케도 점검용역				(주) 한국구조물안전연구원 (주) 한국토목안전연구원 (재) 한국건설품질연구원				이복영		관	0.22/0 (0.3mm이하 : 흑색)		점도도상분리	재료분리
												간윤강 김경기 윤정기			0.42/0 (0.3mm초과 0.5mm이하 : 황색)		양상	철근노출
												0.62/0 (0.5mm초과 1.0mm미만 : 적색)			백리, 백리, 파손		누수 습윤부	
												1.02/0 (1.0mm이상 : 분홍색)			백태		시공이음분리, 층분리	