


호남고속선 계룡터널_331(32.357~32.367km, S331)

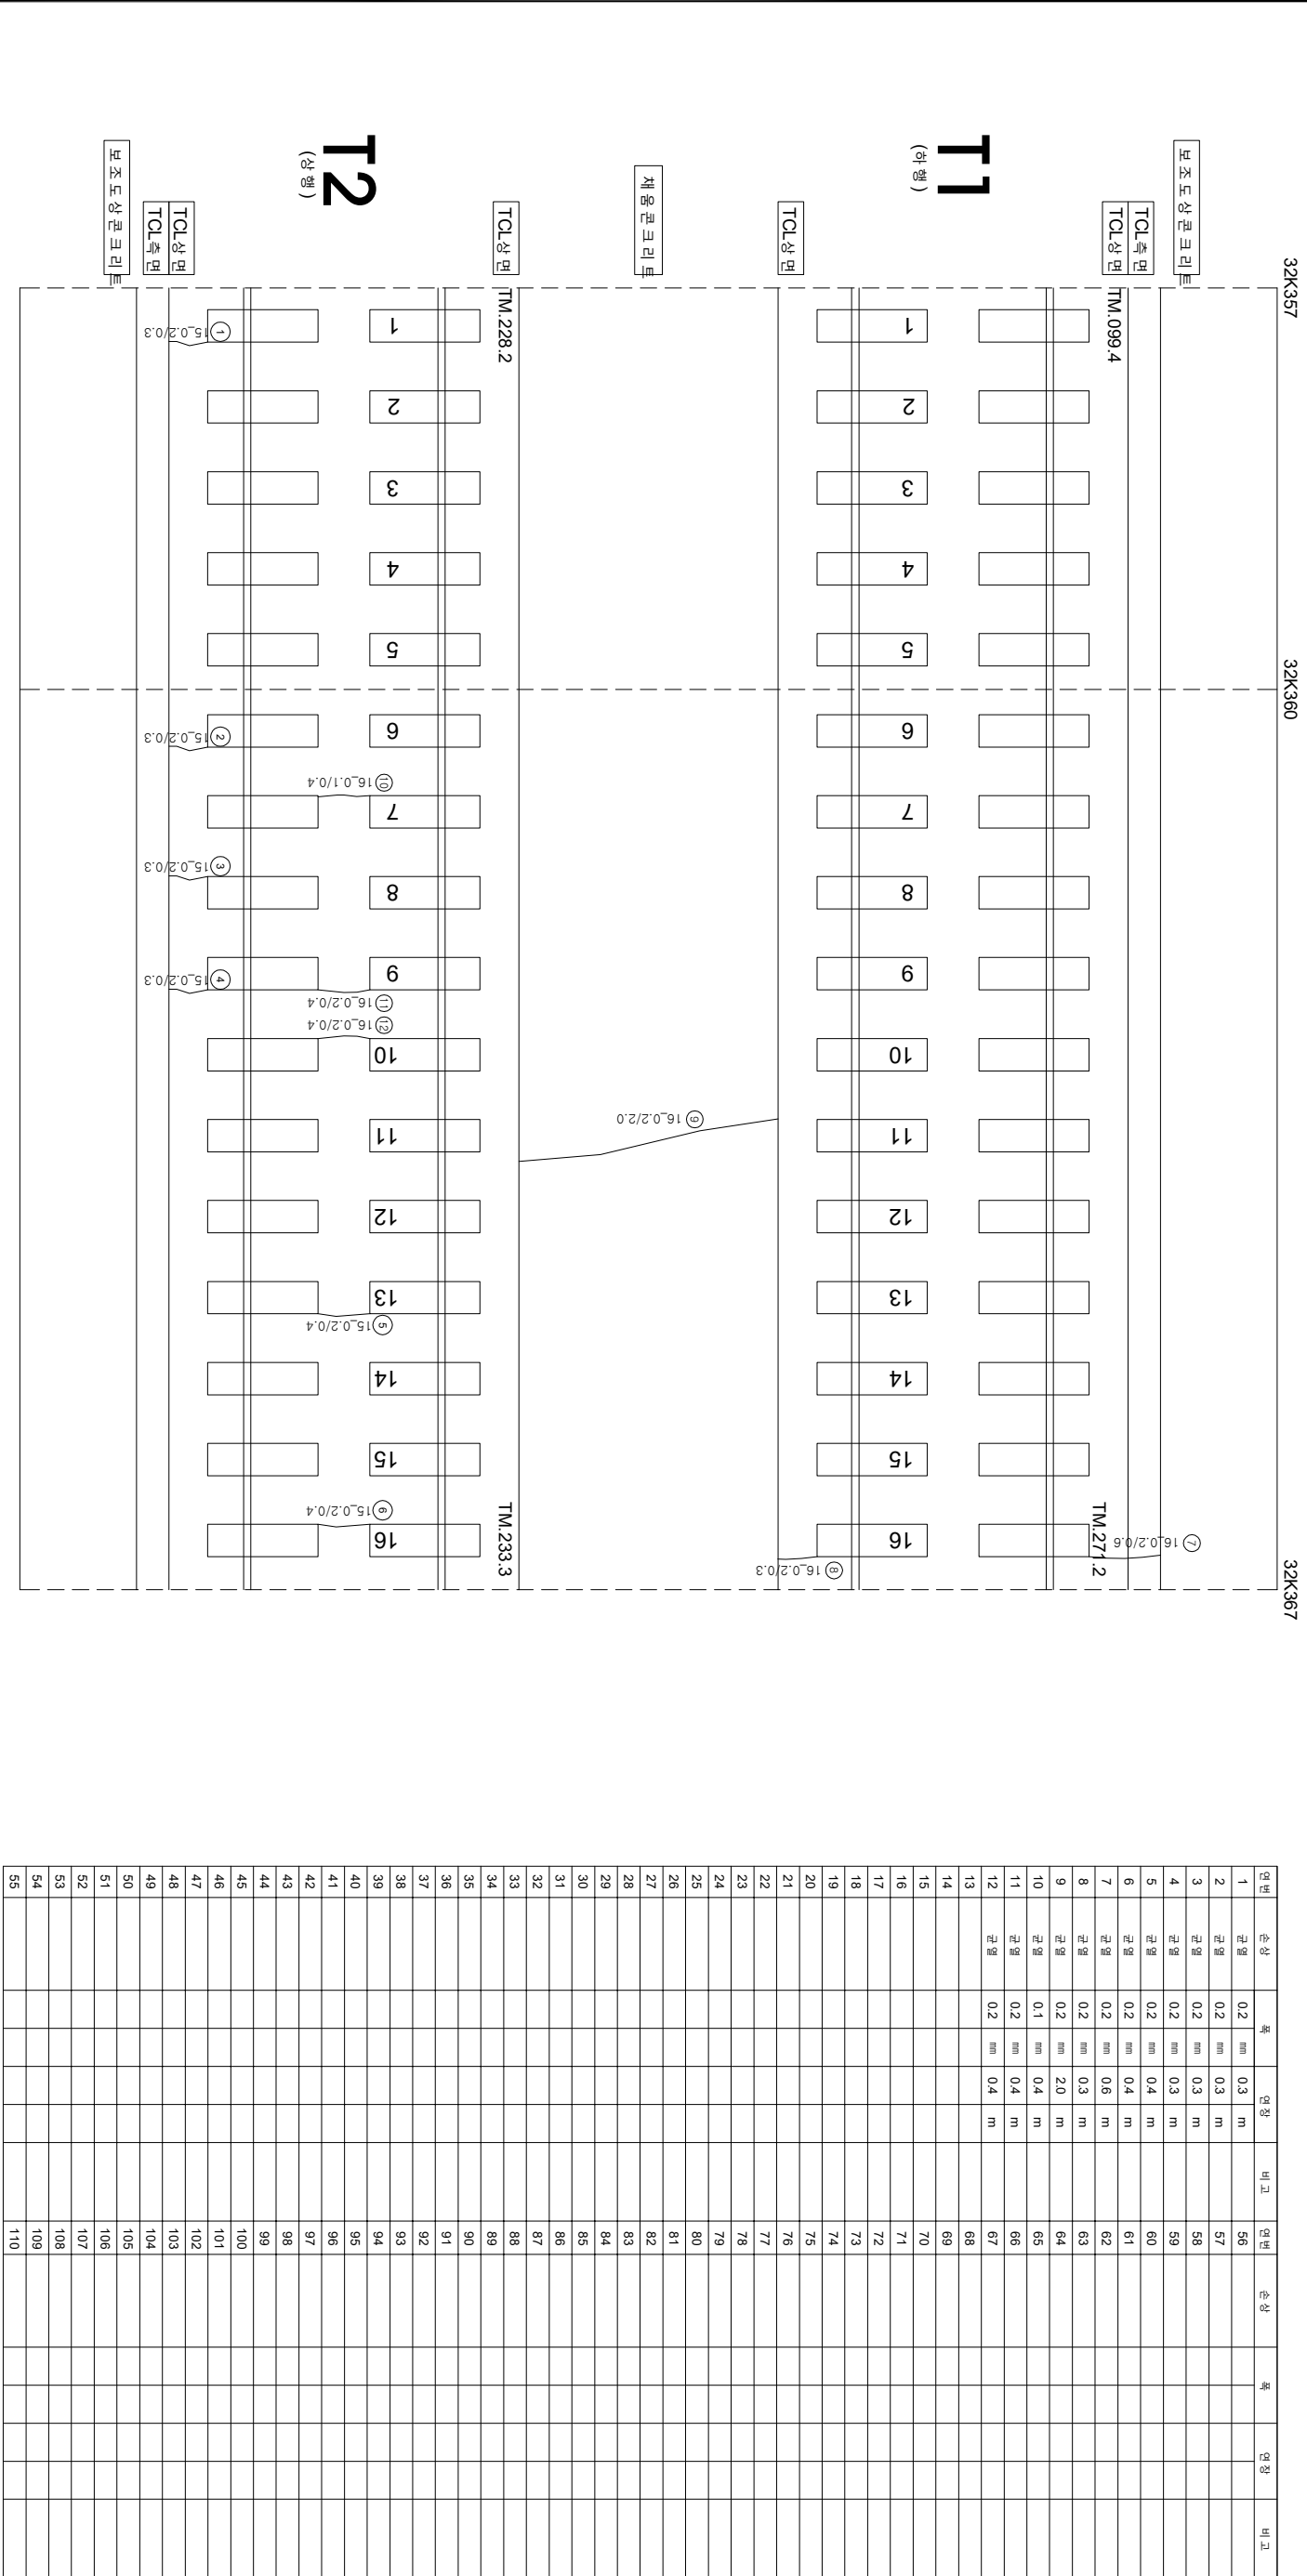

0.22/0 (0.3mm이하 : 흑색)

0.42/0 (0.3mm초과 0.5mm이하 : 황색)

0.62/0 (0.5mm초과 1.0mm미만 : 적색)

1.02/0 (1.0mm이상 : 분홍색)

점록도상분리

망상

백리, 박리, 파손

백태

점록도상분리

철근노출

누수, 침윤부

시공이음분리, 층분리

시	행	사	물	역	명	물	역	사	관		관	현		현
									관	현		관	현	
한국철도공사 KOREA RAILROAD			2017년도 호남고속선 오송-광주송정간 콘크리트케도 점검용역			(주) 한국 구조물 안전 연구원 (주) 한국 토목 안전 연구원 (재) 한국 건설 품질 연구원			이		복	영	영	
KORAIL														영