


호남고속선 계통터널_335(32.397~32.407km, S335)

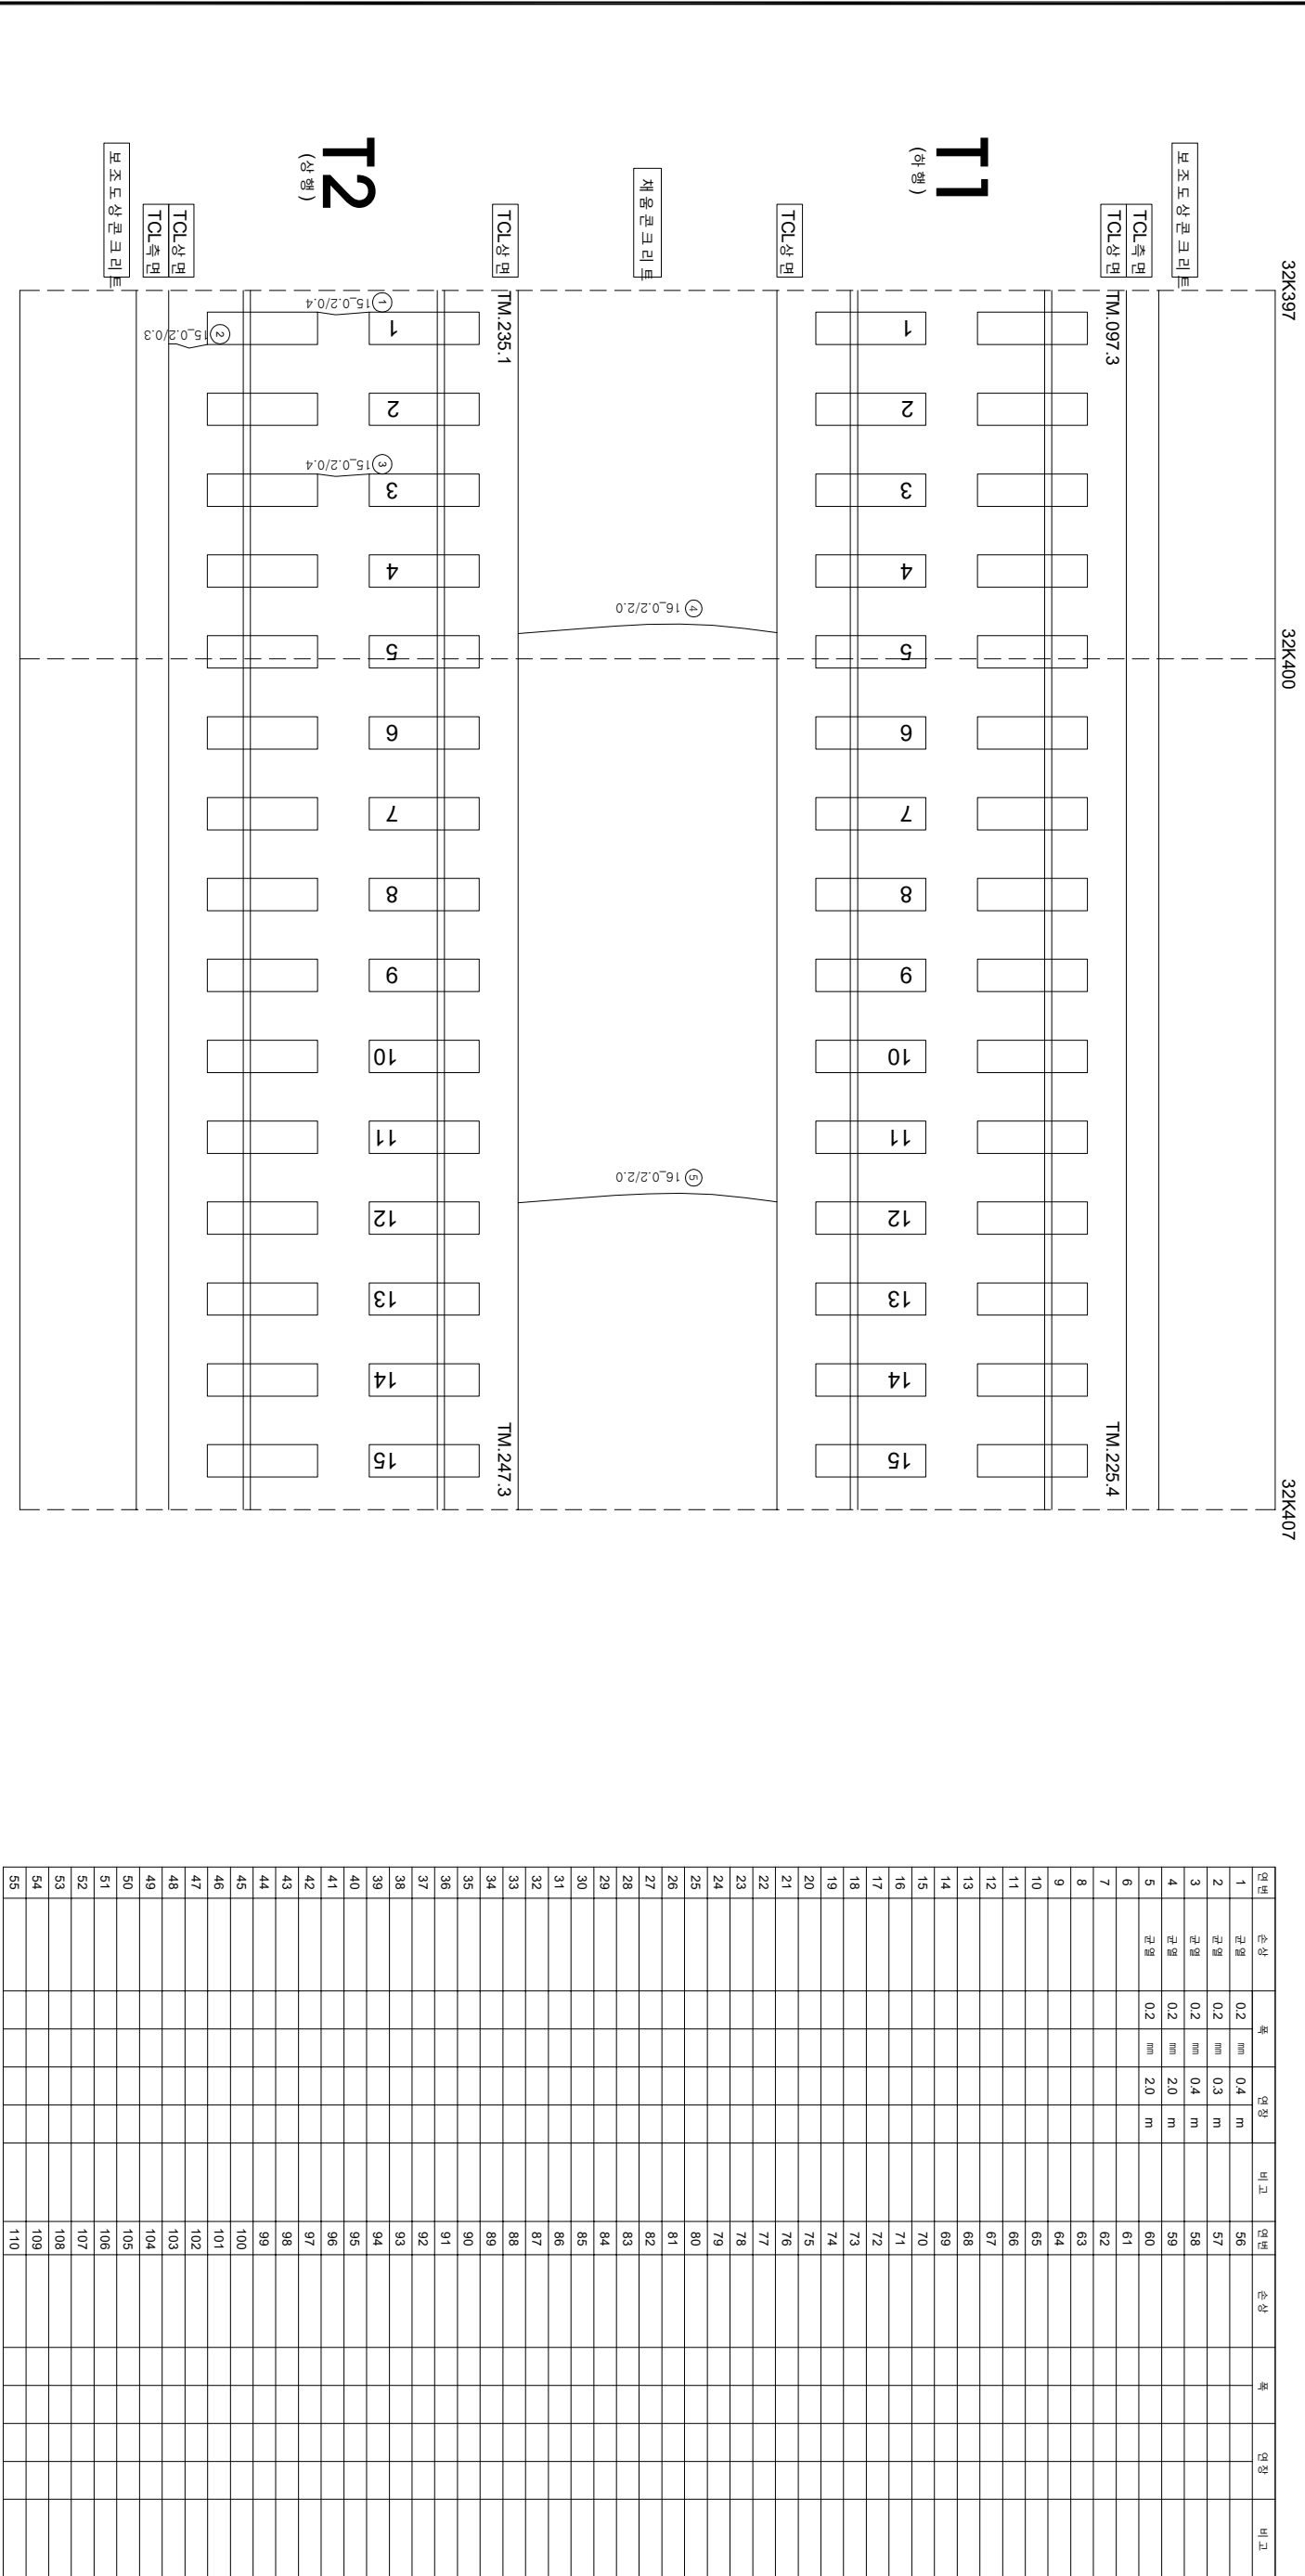

시행		용역명		용역사		관련법령		현	참고		
시	행	용	역	용	역	관	법				
한국철도공사		2017년도 호남고속선 오송-광주송정간 콘크리트케도 점검용역		(주)한국구조물안전연구원 (주)한국토목안전연구원 (재)한국건설품질연구원		이복영		0.3mm이하 : 흑색 0.3mm초과 0.5mm이하 : 황색 0.5mm초과 1.0mm미만 : 적색 1.0mm이상 : 분홍색	점도도상분리 양상 박리, 박락, 파손 백태	재료분리 철근노출 누수, 침윤부 시공이음분리, 층분리	
KORAIL		KOREA RAILROAD									