


호남고속선 계룡터널_308(32.127~32.137km, S308)

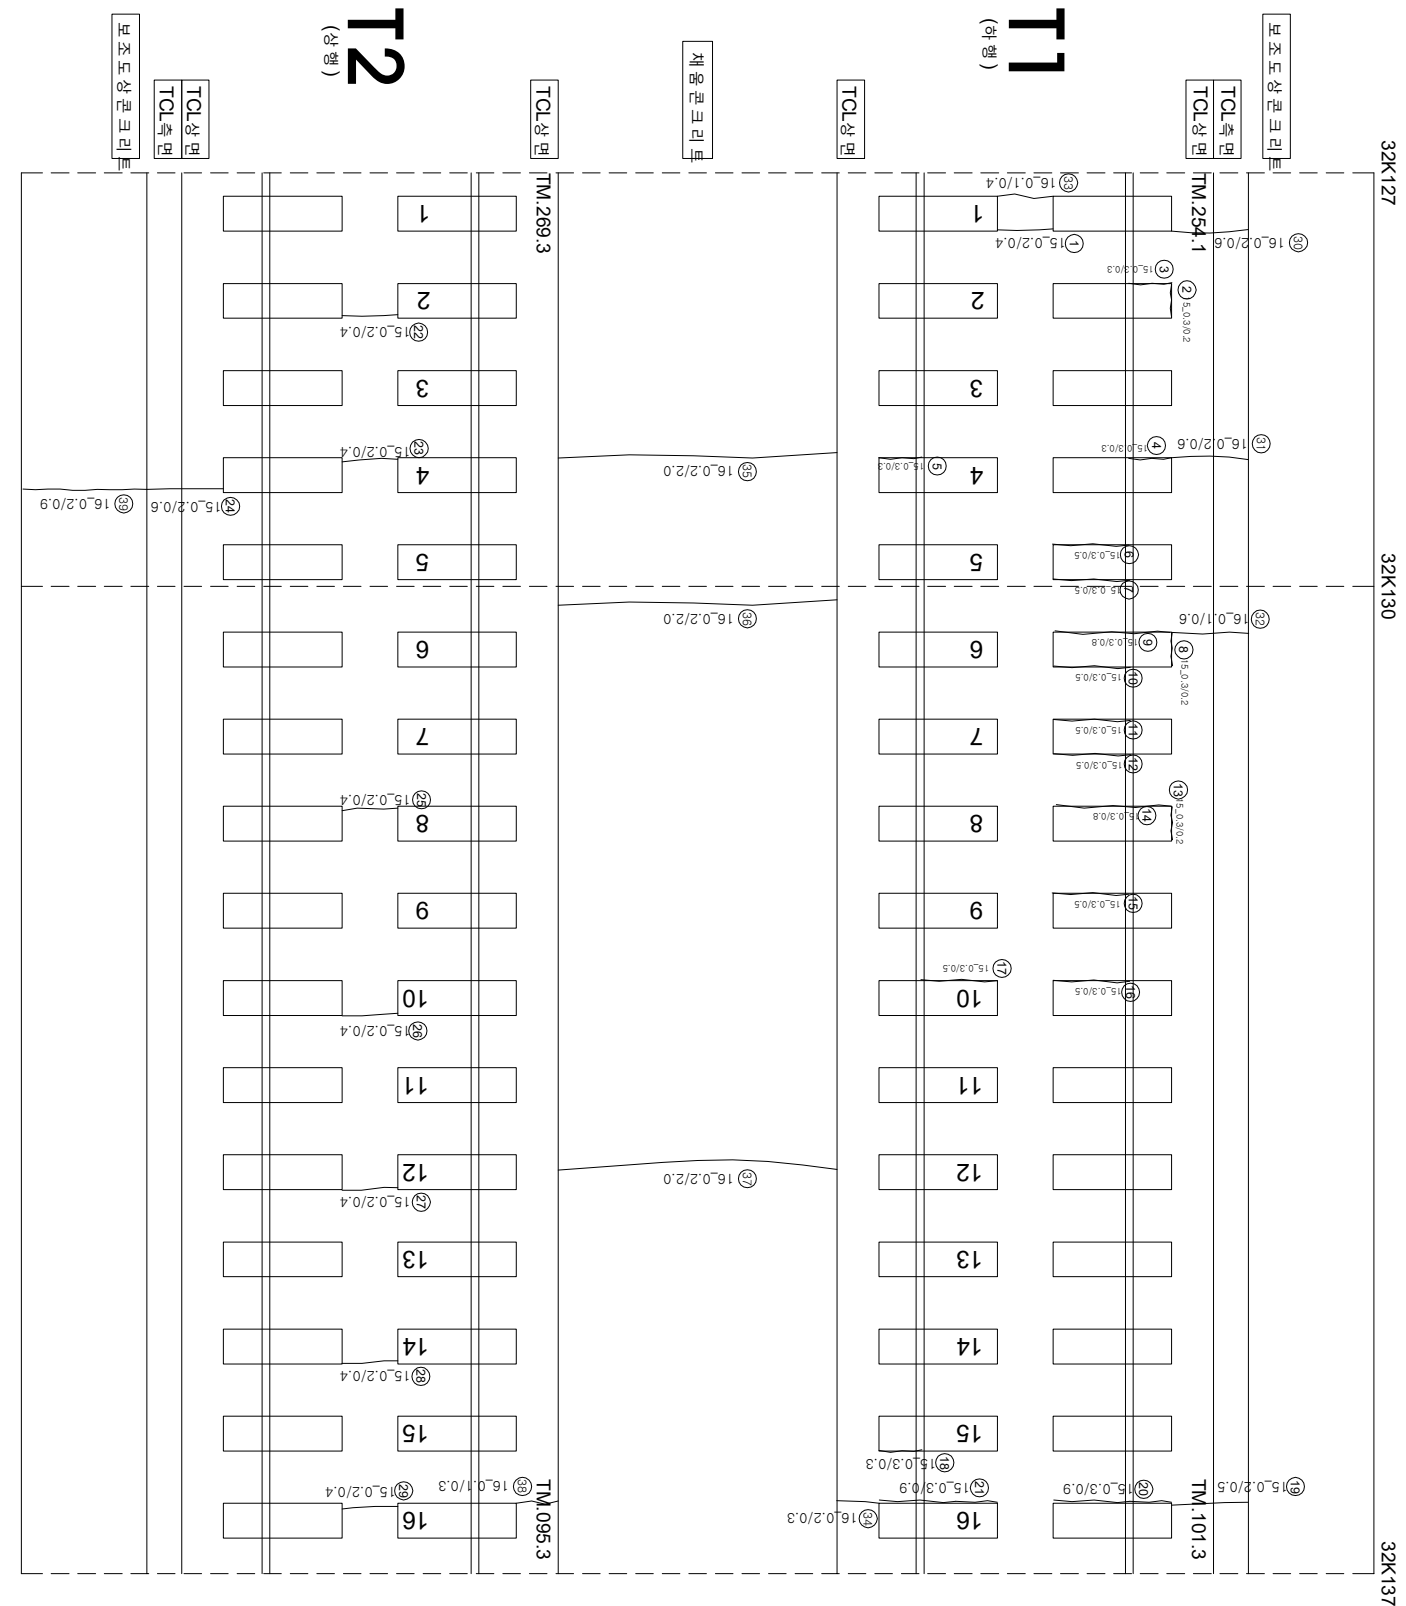

연번	순차	폭	연장	비고	연번	순차	폭	연장	비고
1	군열	0.3	0.4	m	56				
2	강제부 군열	mm	0.2	m	57				
3	강제부 군열	0.3	0.3	m	58				
4	강제부 군열	0.3	0.3	m	59				
5	강제부 군열	0.3	0.3	m	60				
6	강제부 군열	0.3	0.5	m	61				
7	강제부 군열	0.3	0.5	m	62				
8	강제부 군열	0.3	0.2	m	63				
9	강제부 군열	0.3	0.8	m	64				
10	강제부 군열	0.3	0.5	m	65				
11	강제부 군열	0.3	0.5	m	66				
12	강제부 군열	0.3	0.5	m	67				
13	강제부 군열	0.3	0.2	m	68				
14	강제부 군열	0.3	0.8	m	69				
15	강제부 군열	0.3	0.5	m	70				
16	강제부 군열	0.3	0.5	m	71				
17	강제부 군열	0.3	0.5	m	72				
18	강제부 군열	0.3	0.3	m	73				
19	강제부 군열	0.2	0.5	m	74				
20	강제부 군열	0.3	0.9	m	75				
21	강제부 군열	0.3	0.9	m	76				
22	군열	0.2	0.4	m	77				
23	군열	0.2	0.4	m	78				
24	군열	0.2	0.9	m	79				
25	군열	0.2	0.4	m	80				
26	군열	0.2	0.4	m	81				
27	군열	0.2	0.4	m	82				
28	군열	0.2	0.4	m	83				
29	군열	0.2	0.4	m	84				
30	군열	0.2	0.6	m	85				
31	군열	0.2	0.6	m	86				
32	군열	0.1	0.6	m	87				
33	군열	0.1	0.4	m	88				
34	군열	0.2	0.3	m	89				
35	군열	0.2	2.0	m	90				
36	군열	0.2	2.0	m	91				
37	군열	0.2	2.0	m	92				
38	군열	0.1	0.3	m	93				
39	군열	0.2	0.9	m	94				
40					95				
41					96				
42					97				
43					98				
44					99				
45					100				
46					101				
47					102				
48					103				
49					104				
50					105				
51					106				
52					107				
53					108				
54					109				
55					110				