


호남고속선 계룡터널_309(32.137~32.147km, S309)

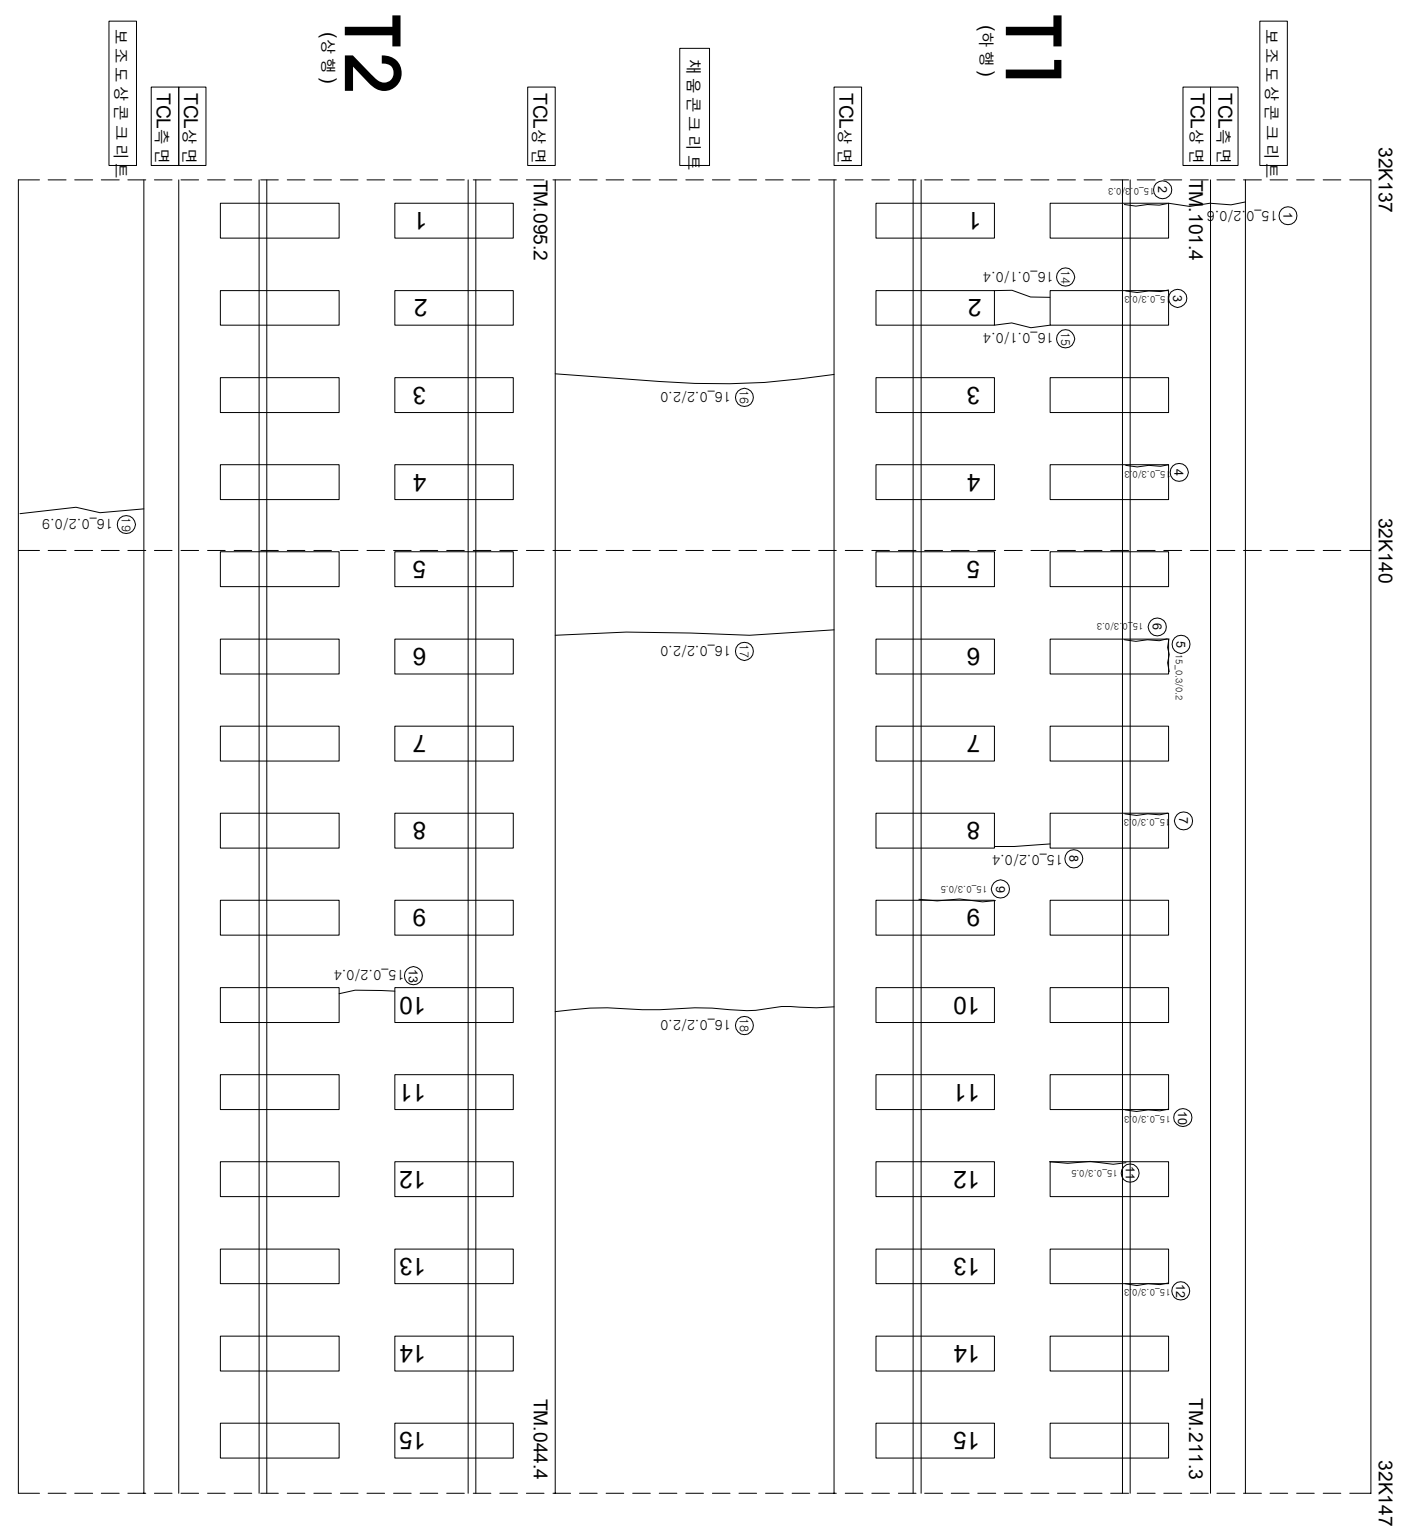

연번	순상	폭	연장	비고	연번	순상	폭	연장	비고
1	균열	0.2 mm	0.6 m		56				
2	강재부 균열	0.3 mm	0.3 m		57				
3	강재부 균열	0.3 mm	0.3 m		58				
4	강재부 균열	0.3 mm	0.3 m		59				
5	강재부 균열	0.3 mm	0.2 m		60				
6	강재부 균열	0.3 mm	0.3 m		61				
7	강재부 균열	0.3 mm	0.3 m		62				
8	균열	0.2 mm	0.4 m		63				
9	강재부 균열	0.3 mm	0.5 m		64				
10	강재부 균열	0.3 mm	0.3 m		65				
11	강재부 균열	0.3 mm	0.5 m		66				
12	강재부 균열	0.3 mm	0.3 m		67				
13	균열	0.2 mm	0.4 m		68				
14	균열	0.1 mm	0.4 m		69				
15	균열	0.1 mm	0.4 m		70				
16	균열	0.2 mm	2.0 m		71				
17	균열	0.2 mm	2.0 m		72				
18	균열	0.2 mm	2.0 m		73				
19	균열	0.2 mm	0.9 m		74				
20					75				
21					76				
22					77				
55					110				