외관조사망도 번호
G15_계룡터널_토공노반1(36k399~36k410)

계 룡 터 널 _ 토 공 노 반 _ 1(36.399~36.410km, L=11m)

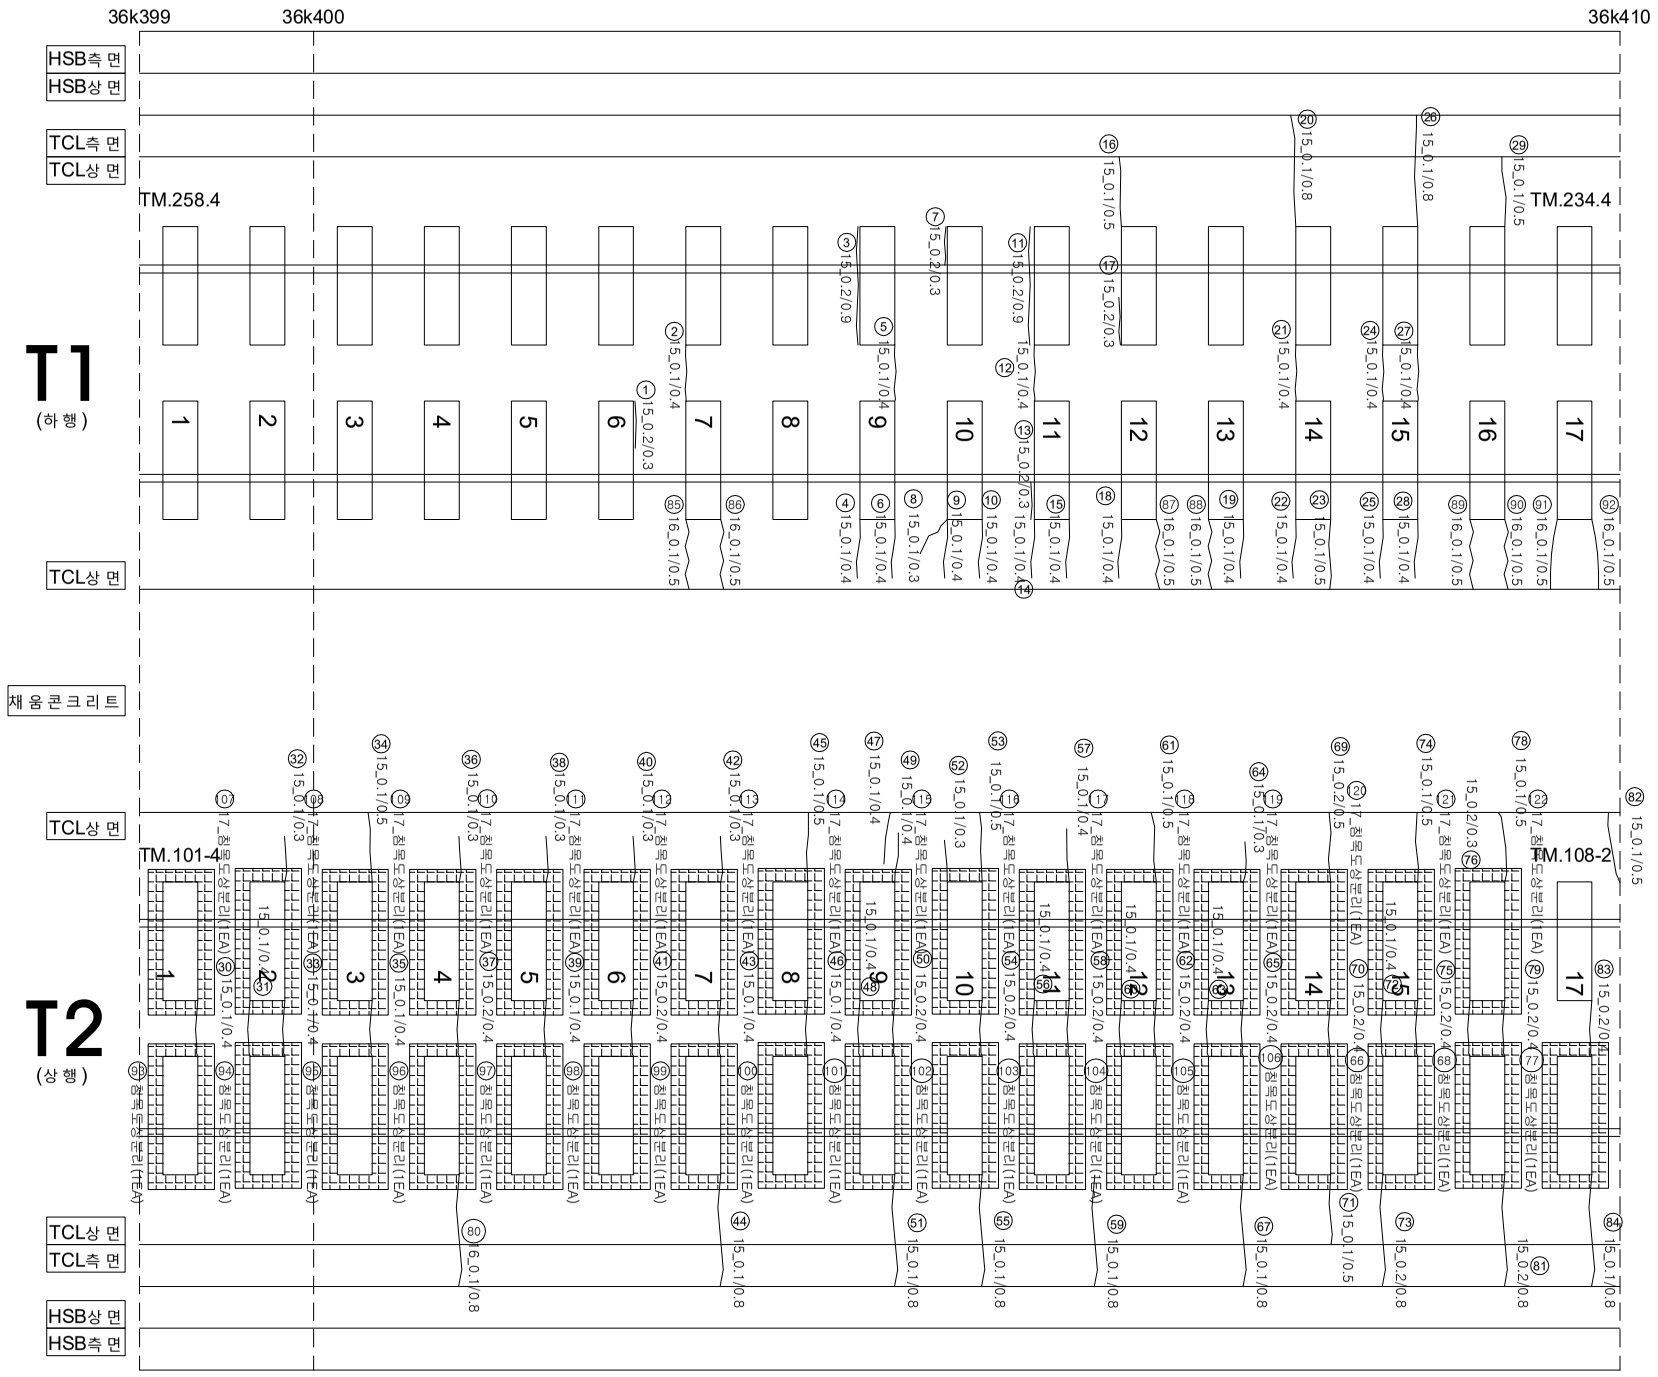

연번	손상	폭		연장		비고	연번	손상	폭		연장		비고	연번	손상	폭		연장		비고
1	경계부 균열	0.2	㎜	0.3	m		56	균 열	0.1	㎜	0.8	m		111	침목도상분리			1.0	EA	신 규
2	균 열	0.1	㎜	0.4	m		57	균 열	0.1	㎜	0.4	m		112	침목도상분리			1.0	EA	신 규
3	경계부 균열	0.2	㎜	0.9	m		58	균 열	0.2	㎜	0.4	m		113	침목도상분리			1.0	EA	신 규
4	균 열	0.1	㎜	0.4	m		59	균 열	0.1	㎜	0.8	m		114	침목도상분리			1.0	EA	신 규
5	균 열	0.1	㎜	0.4	m		60	균 열	0.1	㎜	0.4	m		115	침목도상분리			1.0	EA	신 규
6	균 열	0.1	㎜	0.4	m		61	균 열	0.1	㎜	0.5	m		116	침목도상분리			1.0	EA	신 규
7	경계부 균열	0.2	㎜	0.3	m		62	균 열	0.2	㎜	0.4	m		117	침목도상분리			1.0	EA	신 규
8	균 열	0.1	㎜	0.3	m		63	균 열	0.1	㎜	0.4	m		118	침목도상분리			1.0	EA	신 규
9	균 열	0.1	㎜	0.4	m		64	균 열	0.1	㎜	0.3	m		119	침목도상분리			1.0	EA	신 규
10	파 손	0.1	m	0.1	m		65	균 열	0.2	㎜	0.4	m		120	침목도상분리			1.0	EA	신 규
11	균 열	0.1	㎜	0.4	m		66	침목도상분리			1.0	EA		121	침목도상분리			1.0	EA	신 규
12	경계부 균열	0.2	㎜	0.9	m		67	균 열	0.1	㎜	0.8	m		122	침목도상분리			1.0	EA	신 규
13	균 열	0.1	㎜	0.4	m		68	침목도상분리			1.0	EA		123						
14	경계부 균열	0.2	㎜	0.3	m		69	균 열	0.2	㎜	0.5	m		124						
15	균 열	0.1	㎜	0.4	m		70	균 열	0.2	㎜	0.4	m		125						
16	균 열	0.1	㎜	0.4	m		71	균 열	0.1	㎜	0.5	m		126						
17	균 열	0.1	㎜	0.5	m		72	균 열	0.1	㎜	0.4	m		127						
18	경계부 균열	0.2	㎜	0.3	m		73	균 열	0.2	㎜	0.8	m		128						
19	균 열	0.1	㎜	0.4	m		74	균 열	0.1	㎜	0.5	m		129						
20	균 열	0.1	㎜	0.4	m		75	균 열	0.2	㎜	0.4	m		130						
21	균 열	0.1	㎜	0.8	m		76	균 열	0.2	㎜	0.3	m		131						
22	균 열	0.1	㎜	0.4	m		77	침목도상분리			1.0	EA		132						
23	균 열	0.1	㎜	0.4	m		78	균 열	0.1	㎜	0.5	m		133						
24	균 열	0.1	㎜	0.5	m		79	균 열	0.2	㎜	0.4	m		134						
25	균 열	0.1	㎜	0.4	m		80	균 열	0.1	㎜	0.8	m		135						
26	균 열	0.1	㎜	0.4	m		81	균 열	0.2	㎜	0.8	m		136						
27	균 열	0.1	㎜	0.8	m		82	균 열	0.1	㎜	0.5	m		137						
28	균 열	0.1	㎜	0.4	m		83	균 열	0.2	㎜	0.4	m		138						
29	균 열	0.1	㎜	0.4	m		84	균 열	0.1	㎜	0.8	m		139						
30	균 열	0.1	㎜	0.5	m		85	균 열	0.1	㎜	0.5	m		140						
31	균 열	0.1	㎜	0.4	m		86	균 열	0.1	㎜	0.5	m		141						
32	균 열	0.1	㎜	0.4	m		87	균 열	0.1	㎜	0.5	m		142						
33	균 열	0.1	㎜	0.3	m		88	균 열	0.1	㎜	0.5	m		143						
34	균 열	0.1	㎜	0.4	m		89	균 열	0.1	㎜	0.5	m		144						
35	균 열	0.1	㎜	0.5	m		90	균 열	0.1	㎜	0.5	m		145						
36	균 열	0.1	㎜	0.4	m		91	균 열	0.1	㎜	0.5	m		146						
37	균 열	0.1	㎜	0.3	m		92	균 열	0.1	㎜	0.5	m		147						
38	균 열	0.2	㎜	0.4	m		93	침목도상분리			1.0	EA		148						
39	균 열	0.1	㎜	0.3	m		94	침목도상분리			1.0	EA		149						
40	균 열	0.1	㎜	0.4	m		95	침목도상분리			1.0	EA		150						
41	균 열	0.1	㎜	0.3	m		96	침목도상분리			1.0	EA		151						
42	균 열	0.2	㎜	0.4	m		97	침목도상분리			1.0	EA		152						
43	균 열	0.1	㎜	0.3	m		98	침목도상분리			1.0	EA		153						
44	균 열	0.1	㎜	0.4	m		99	침목도상분리			1.0	EA		154						
45	균 열	0.1	㎜	0.8	m		100	침목도상분리			1.0	EA		155						
46	균 열	0.1	㎜	0.5	m		101	침목도상분리			1.0	EA		156						
47	균 열	0.1	㎜	0.4	m		102	침목도상분리			1.0	EA		157						
48	균 열	0.1	㎜	0.4	m		103	침목도상분리			1.0	EA		158						
49	균 열	0.1	㎜	0.4	m		104	침목도상분리			1.0	EA		159						
50	균 열	0.1	㎜	0.4	m		105	침목도상분리			1.0	EA		160						
51	균 열	0.2	㎜	0.4	m		106	침목도상분리			1.0	EA		161						
52	균 열	0.1	㎜	0.8	m		107	침목도상분리			1.0	EA	신 규	162						
53	균 열	0.1	㎜	0.3	m		108	침목도상분리			1.0	EA	신 규	163						
54	균 열	0.1	㎜	0.5	m		109	침목도상분리			1.0	EA	신 규	164						
55	균 열	0.2	㎜	0.4	m		110	침목도상분리			1.0	EA	신 규	165						

시 행 사	용 역 명	용 역 사	과 업 참 여 자		범례				
			과 업 책 임 자	분 야 별 책 임 자					
KORAIL 한국철도공사 KOREA RAILROAD	2017년도 호남고속선 오송-광주송정간 콘크리트궤도 점검용역	(주)한국구조물안전연구원 (주)한국국토안전연구원 (재)한국건설품질연구원	이 복 영	라 윤 강 김 경 기 윤 석 기	0.2/2.0 (0.3㎜이하 : 흑색)	침목도상분리	재료분리		
					0.4/2.0 (0.3㎜초과 0.5㎜이하 : 청색)	망상	철근노출		
					0.6/2.0 (0.5㎜초과 1.0㎜미만 : 적색)	박리,박락,파손	누수,습윤부		
					1.0/2.0 (1.0㎜이상 : 분홍색)	백태	시공이음분리,층분리		