


계통터널-토공노반-13(36.520~36.530km, L=10m)

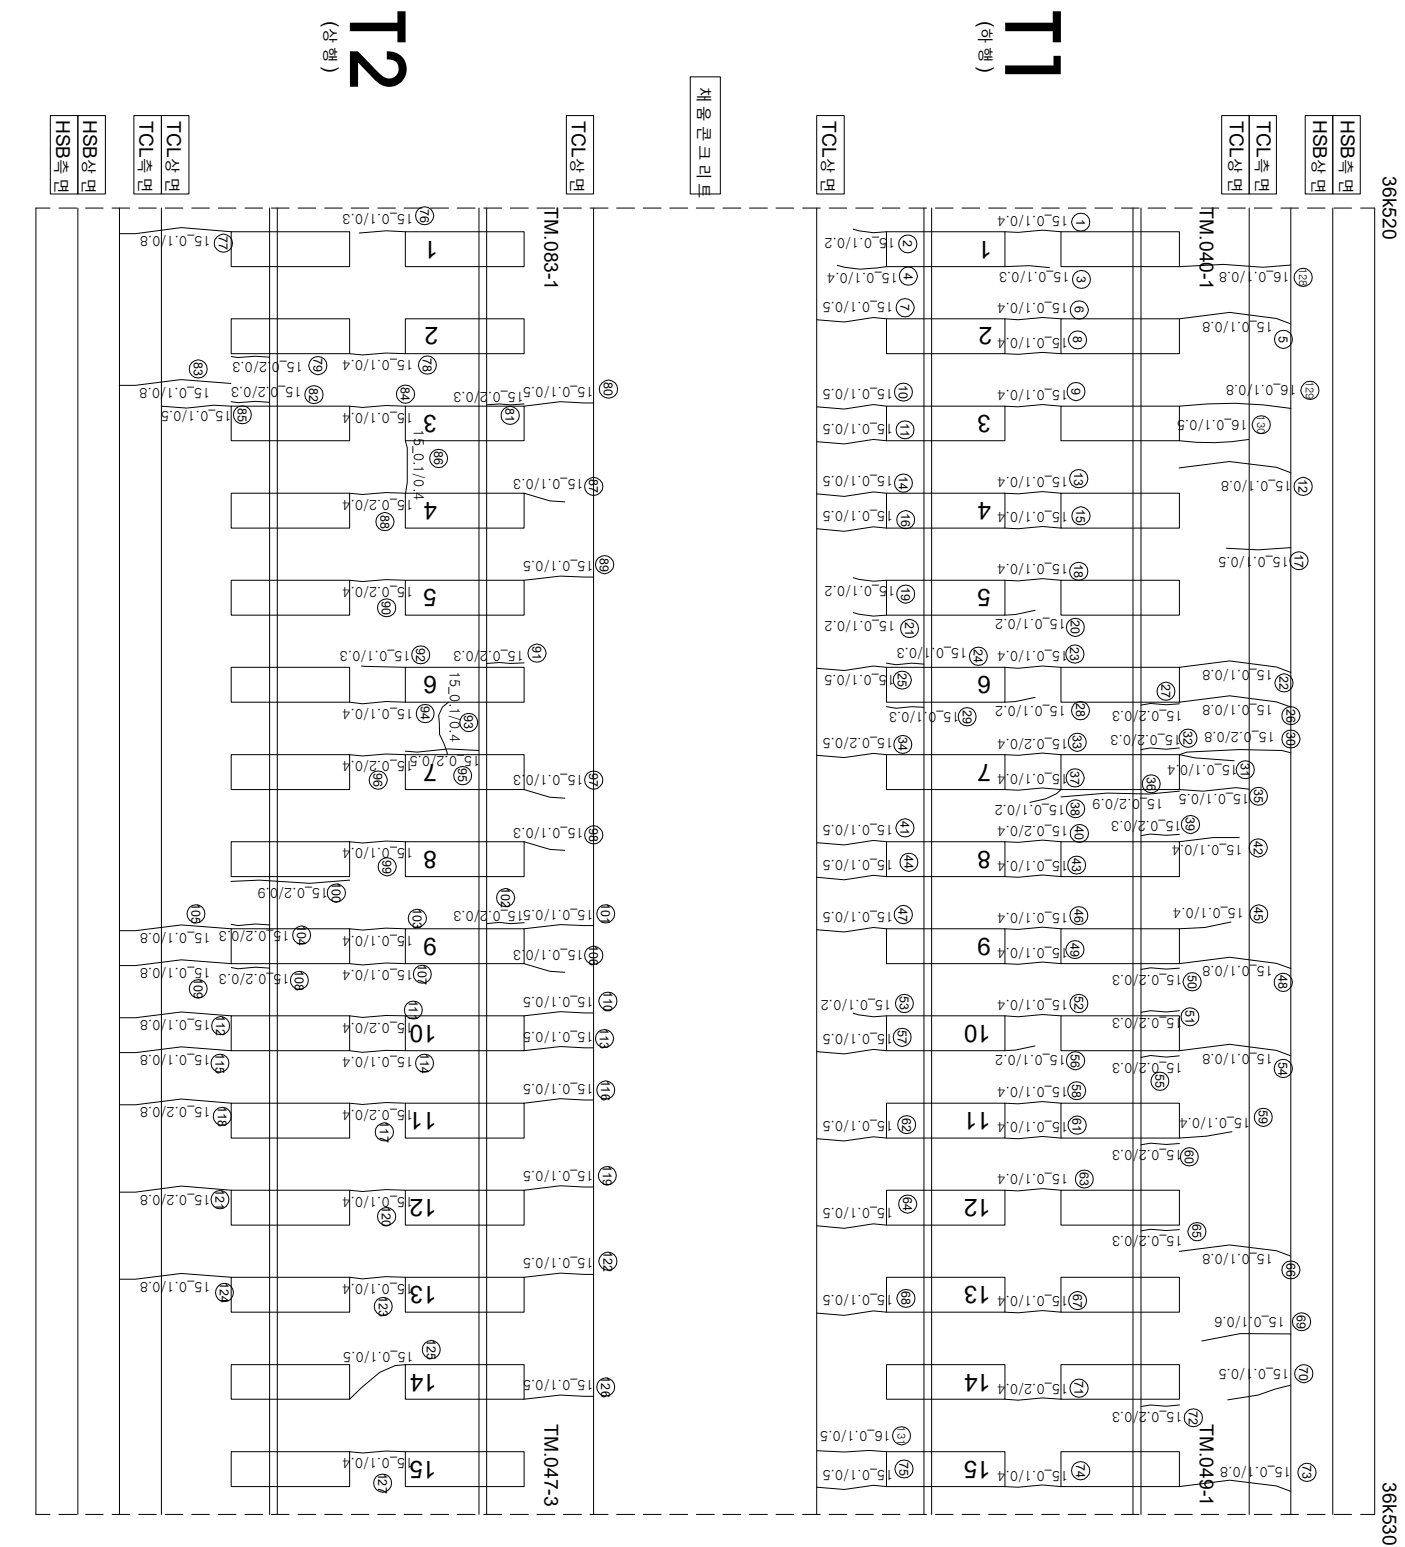

연번	순상	폭	연장	비고	연번	순상	폭	연장	비고	연번	순상	폭	연장	비고
1	균열 0.1	mm	0.4 m		56	균열 0.1	mm	0.2 m		111	균열 0.2	mm	0.4 m	
2	균열 0.1	mm	0.2 m		57	균열 0.1	mm	0.5 m		112	균열 0.1	mm	0.8 m	
3	균열 0.1	mm	0.3 m		58	균열 0.1	mm	0.4 m		113	균열 0.1	mm	0.5 m	
4	균열 0.1	mm	0.4 m		59	균열 0.1	mm	0.4 m		114	균열 0.1	mm	0.4 m	
5	균열 0.1	mm	0.8 m		60	강재부 균열 0.2	mm	0.3 m		115	균열 0.1	mm	0.8 m	
6	균열 0.1	mm	0.4 m		61	균열 0.1	mm	0.4 m		116	균열 0.1	mm	0.5 m	
7	균열 0.1	mm	0.5 m		62	균열 0.1	mm	0.5 m		117	균열 0.2	mm	0.4 m	
8	균열 0.1	mm	0.4 m		63	균열 0.1	mm	0.4 m		118	균열 0.2	mm	0.8 m	
9	균열 0.1	mm	0.4 m		64	균열 0.1	mm	0.5 m		119	균열 0.1	mm	0.5 m	
10	균열 0.1	mm	0.5 m		65	강재부 균열 0.2	mm	0.3 m		120	균열 0.1	mm	0.4 m	
11	균열 0.1	mm	0.5 m		66	균열 0.1	mm	0.8 m		121	균열 0.2	mm	0.8 m	
12	균열 0.1	mm	0.8 m		67	균열 0.1	mm	0.4 m		122	균열 0.1	mm	0.5 m	
13	균열 0.1	mm	0.4 m		68	균열 0.1	mm	0.5 m		123	균열 0.1	mm	0.4 m	
14	균열 0.1	mm	0.5 m		69	균열 0.1	mm	0.6 m		124	균열 0.1	mm	0.8 m	
15	균열 0.1	mm	0.4 m		70	균열 0.1	mm	0.5 m		125	균열 0.1	mm	0.5 m	
16	균열 0.1	mm	0.5 m		71	균열 0.2	mm	0.4 m		126	균열 0.1	mm	0.5 m	
17	균열 0.1	mm	0.5 m		72	강재부 균열 0.2	mm	0.3 m		127	균열 0.1	mm	0.4 m	
18	균열 0.1	mm	0.4 m		73	균열 0.1	mm	0.8 m		128	균열 0.1	mm	0.8 m	
19	균열 0.1	mm	0.2 m		74	균열 0.1	mm	0.4 m		129	균열 0.1	mm	0.8 m	
20	균열 0.1	mm	0.2 m		75	균열 0.1	mm	0.5 m		130	균열 0.1	mm	0.5 m	
21	균열 0.1	mm	0.2 m		76	균열 0.1	mm	0.3 m		131	균열 0.1	mm	0.5 m	
22	균열 0.1	mm	0.8 m		77	균열 0.1	mm	0.8 m		132				
23	균열 0.1	mm	0.4 m		78	균열 0.1	mm	0.4 m		133				
24	균열 0.1	mm	0.3 m		79	강재부 균열 0.2	mm	0.3 m		134				
25	균열 0.1	mm	0.5 m		80	균열 0.1	mm	0.5 m		135				
26	균열 0.1	mm	0.8 m		81	강재부 균열 0.2	mm	0.3 m		136				
27	강재부 균열 0.2	mm	0.3 m		82	강재부 균열 0.2	mm	0.3 m		137				
28	균열 0.1	mm	0.2 m		83	균열 0.1	mm	0.8 m		138				
29	균열 0.1	mm	0.3 m		84	균열 0.1	mm	0.4 m		139				
30	균열 0.2	mm	0.8 m		85	균열 0.1	mm	0.5 m		140				
31	균열 0.1	mm	0.4 m		86	균열 0.1	mm	0.4 m		141				
32	강재부 균열 0.2	mm	0.3 m		87	균열 0.1	mm	0.3 m		142				
33	균열 0.2	mm	0.4 m		88	균열 0.2	mm	0.4 m		143				
34	균열 0.2	mm	0.5 m		89	균열 0.1	mm	0.5 m		144				
35	균열 0.1	mm	0.5 m		90	균열 0.2	mm	0.4 m		145				
36	강재부 균열 0.2	mm	0.9 m		91	강재부 균열 0.2	mm	0.3 m		146				

시	행 사	용 역 명	용 역 사	과 일 전 지		장 아 지	구 간	
				개 설 전 지	분 야 별 전 지			
KORAIL KOREA RAILROAD	한국철도공사	2017년도 호남고속선 오송-광주승정간 콘크리트케도 점검공역	(주) 한국국조물안전연구원 (주) 한국국토안전연구원 (재) 한국건설품질연구원	이 복 영 김 원 강 김 경 기 문 준 기		〰〰〰 (0.3m이하 : 폭식)	참목도상반리	
						〰〰〰 (0.3m초과 0.5m이하 : 형식)	망성	
						〰〰〰 (0.5m초과 1.0m이하 : 적식)	박리, 박력, 파손	
						〰〰〰 (1.0m이상 : 분출석)	백태	
						〰〰〰 (0.3m이하 : 폭식)	차로반리	
						철타노출		