


계룡터널_토공노반_15(36.540~36.550km, L=10m)

외관조사망도 번호

G15_계룡터널_토공노반15(36K540~36K550)

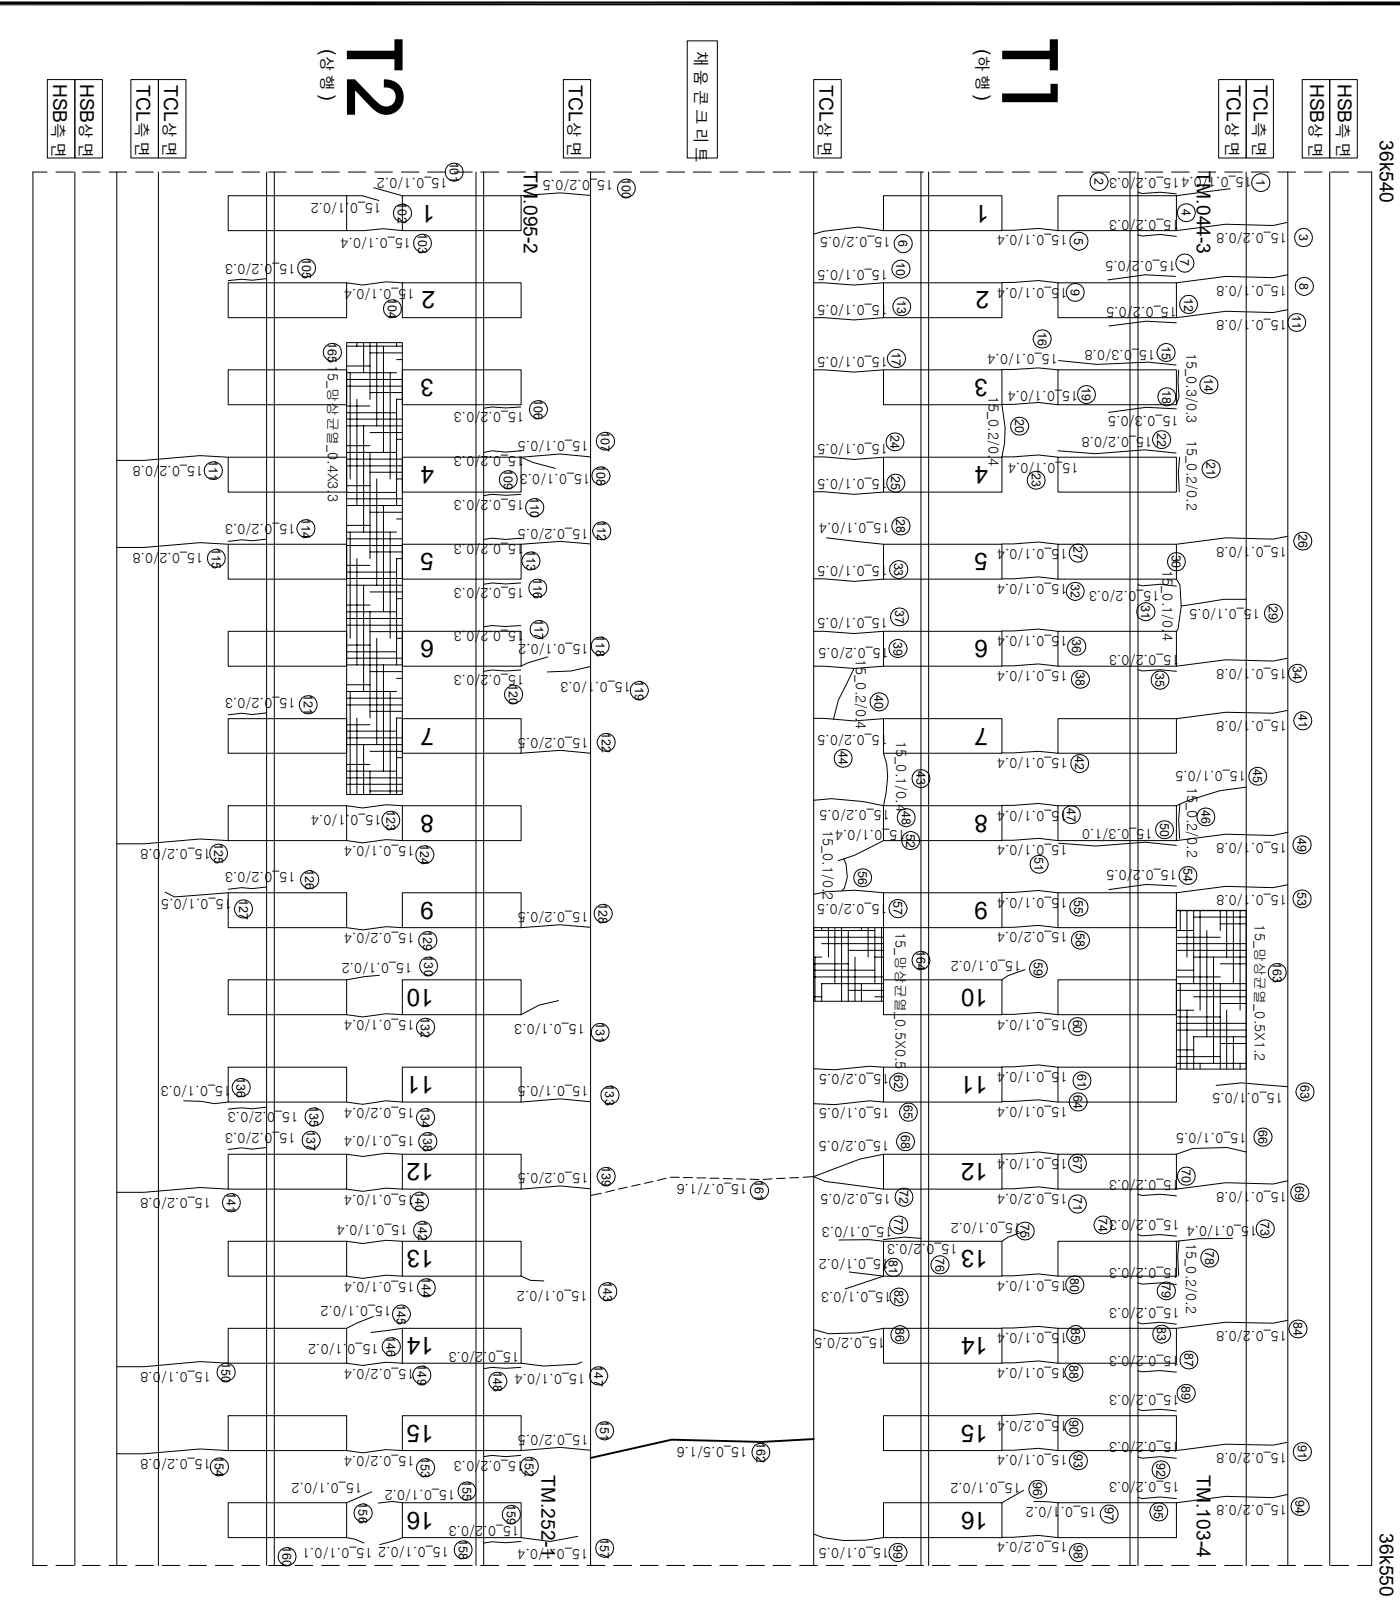

연번	순상	폭	연장	비고	연번	순상	폭	연장	비고	연번	순상	폭	연장	비고
1	균열	0.1 mm	0.4 m		56	균열	0.1 mm	0.2 m		111	균열	0.2 mm	0.8 m	
2	강제부 균열	0.2 mm	0.3 m		57	균열	0.2 mm	0.5 m		112	균열	0.2 mm	0.5 m	
3	균열	0.2 mm	0.8 m		58	균열	0.2 mm	0.4 m		113	강제부 균열	0.2 mm	0.3 m	
4	강제부 균열	0.2 mm	0.3 m		59	균열	0.1 mm	0.2 m		114	균열	0.2 mm	0.3 m	
5	균열	0.1 mm	0.4 m		60	균열	0.1 mm	0.4 m		115	균열	0.2 mm	0.8 m	
6	균열	0.2 mm	0.5 m		61	균열	0.1 mm	0.4 m		116	강제부 균열	0.2 mm	0.3 m	
7	균열	0.2 mm	0.5 m		62	균열	0.2 mm	0.5 m		117	강제부 균열	0.2 mm	0.3 m	
8	균열	0.1 mm	0.8 m		63	균열	0.1 mm	0.5 m		118	균열	0.1 mm	0.2 m	
9	균열	0.1 mm	0.4 m		64	균열	0.1 mm	0.4 m		119	균열	0.1 mm	0.3 m	
10	균열	0.1 mm	0.5 m		65	균열	0.1 mm	0.5 m		120	강제부 균열	0.2 mm	0.3 m	
11	균열	0.1 mm	0.8 m		66	균열	0.1 mm	0.5 m		121	균열	0.2 mm	0.3 m	
12	강제부 균열	0.2 mm	0.5 m		67	균열	0.1 mm	0.4 m		122	균열	0.2 mm	0.5 m	
13	균열	0.1 mm	0.5 m		68	균열	0.2 mm	0.5 m		123	균열	0.1 mm	0.4 m	
14	강제부 균열	0.3 mm	0.3 m		69	균열	0.1 mm	0.8 m		124	균열	0.1 mm	0.4 m	
15	강제부 균열	0.3 mm	0.8 m		70	강제부 균열	0.2 mm	0.3 m		125	균열	0.2 mm	0.8 m	
16	균열	0.1 mm	0.4 m		71	균열	0.2 mm	0.4 m		126	강제부 균열	0.2 mm	0.3 m	
17	균열	0.1 mm	0.5 m		72	균열	0.2 mm	0.5 m		127	균열	0.1 mm	0.5 m	
18	강제부 균열	0.3 mm	0.5 m		73	균열	0.1 mm	0.4 m		128	균열	0.2 mm	0.5 m	
19	균열	0.1 mm	0.4 m		74	강제부 균열	0.2 mm	0.3 m		129	균열	0.2 mm	0.4 m	
20	균열	0.2 mm	0.4 m		75	균열	0.1 mm	0.2 m		130	균열	0.1 mm	0.2 m	
21	강제부 균열	0.2 mm	0.2 m		76	강제부 균열	0.2 mm	0.3 m		131	균열	0.1 mm	0.3 m	
22	강제부 균열	0.2 mm	0.8 m		77	균열	0.2 mm	0.1 m		132	균열	0.1 mm	0.4 m	
23	균열	0.1 mm	0.4 m		78	강제부 균열	0.2 mm	0.2 m		133	균열	0.1 mm	0.5 m	
24	균열	0.1 mm	0.5 m		79	강제부 균열	0.2 mm	0.3 m		134	균열	0.2 mm	0.4 m	
25	균열	0.1 mm	0.5 m		80	균열	0.1 mm	0.4 m		135	균열	0.2 mm	0.3 m	
26	균열	0.1 mm	0.8 m		81	균열	0.1 mm	0.2 m		136	균열	0.1 mm	0.3 m	
27	균열	0.1 mm	0.4 m		82	균열	0.1 mm	0.3 m		137	균열	0.2 mm	0.3 m	
28	균열	0.1 mm	0.4 m		83	강제부 균열	0.2 mm	0.3 m		138	균열	0.1 mm	0.4 m	
29	균열	0.1 mm	0.5 m		84	균열	0.1 mm	0.8 m		139	균열	0.2 mm	0.5 m	
30	균열	0.1 mm	0.4 m		85	균열	0.1 mm	0.4 m		140	균열	0.1 mm	0.4 m	
31	강제부 균열	0.2 mm	0.3 m		86	균열	0.2 mm	0.5 m		141	균열	0.2 mm	0.8 m	
32	균열	0.1 mm	0.4 m		87	강제부 균열	0.2 mm	0.3 m		142	균열	0.1 mm	0.4 m	
33	균열	0.1 mm	0.5 m		88	균열	0.1 mm	0.4 m		143	균열	0.1 mm	0.2 m	
34	균열	0.1 mm	0.8 m		89	강제부 균열	0.2 mm	0.3 m		144	균열	0.1 mm	0.4 m	
35	강제부 균열	0.2 mm	0.3 m		90	균열	0.2 mm	0.4 m		145	균열	0.1 mm	0.2 m	
36	균열	0.1 mm	0.4 m		91	균열	0.2 mm	0.8 m		146	균열	0.1 mm	0.2 m	
37	균열	0.1 mm	0.5 m		92	강제부 균열	0.2 mm	0.3 m		147	균열	0.1 mm	0.4 m	
38	균열	0.1 mm	0.4 m		93	균열	0.1 mm	0.4 m		148	강제부 균열	0.2 mm	0.3 m	
39	균열	0.2 mm	0.5 m		94	균열	0.2 mm	0.8 m		149	균열	0.2 mm	0.4 m	
40	균열	0.2 mm	0.4 m		95	강제부 균열	0.2 mm	0.3 m		150	균열	0.1 mm	0.8 m	
41	균열	0.1 mm	0.8 m		96	균열	0.1 mm	0.2 m		151	균열	0.2 mm	0.5 m	
42	균열	0.1 mm	0.4 m		97	균열	0.2 mm	0.2 m		152	강제부 균열	0.2 mm	0.3 m	
43	균열	0.1 mm	0.4 m		98	균열	0.2 mm	0.4 m		153	균열	0.2 mm	0.4 m	
44	균열	0.2 mm	0.5 m		99	균열	0.1 mm	0.5 m		154	균열	0.2 mm	0.8 m	
45	균열	0.1 mm	0.5 m		100	균열	0.2 mm	0.5 m		155	균열	0.1 mm	0.2 m	
46	강제부 균열	0.2 mm	0.2 m		101	균열	0.1 mm	0.2 m		156	균열	0.1 mm	0.3 m	
47	균열	0.1 mm	0.4 m		102	균열	0.1 mm	0.2 m		157	균열	0.2 mm	0.2 m	
48	균열	0.2 mm	0.5 m		103	균열	0.1 mm	0.4 m		158	균열	0.1 mm	0.4 m	
49	균열	0.1 mm	0.8 m		104	균열	0.1 mm	0.4 m		159	강제부 균열	0.1 mm	0.2 m	
50	강제부 균열	0.3 mm	1.0 m	복합재층가	105	균열	0.2 mm	0.3 m		160	균열	0.1 mm	0.1 m	
51	균열	0.1 mm	0.4 m		106	강제부 균열	0.2 mm	0.3 m		161	균열	0.7 mm	1.6 m	
52	균열	0.1 mm	0.4 m		107	균열	0.1 mm	0.5 m		162	균열	0.5 mm	1.6 m	
53	균열	0.1 mm	0.8 m		108	강제부 균열	0.1 mm	0.3 m		163	강제부 균열	0.5 m	1.2 m	
54	강제부 균열	0.2 mm	0.5 m		109	강제부 균열	0.2 mm	0.3 m		164	강제부 균열	0.5 m	0.5 m	
55	균열	0.1 mm	0.4 m		110	균열	0.2 mm	0.3 m		165	강제부 균열	0.4 m	4.4 m	

시행			용역명			용역자			이력			구분			첨삭			첨삭		
시행			용역명			용역자			이력			구분			첨삭			첨삭		
한국철도공사			2017년도 호남고속선 오송-광주승강간 콘크리트케도 점검용역			(주)한국조물안전연구원 (주)한국토목안전연구원 (재)한국건설품질연구원			이력			구분			첨삭			첨삭		
KORAIL			한국철도공사			KOREA RAILROAD			이력			구분			첨삭			첨삭		