
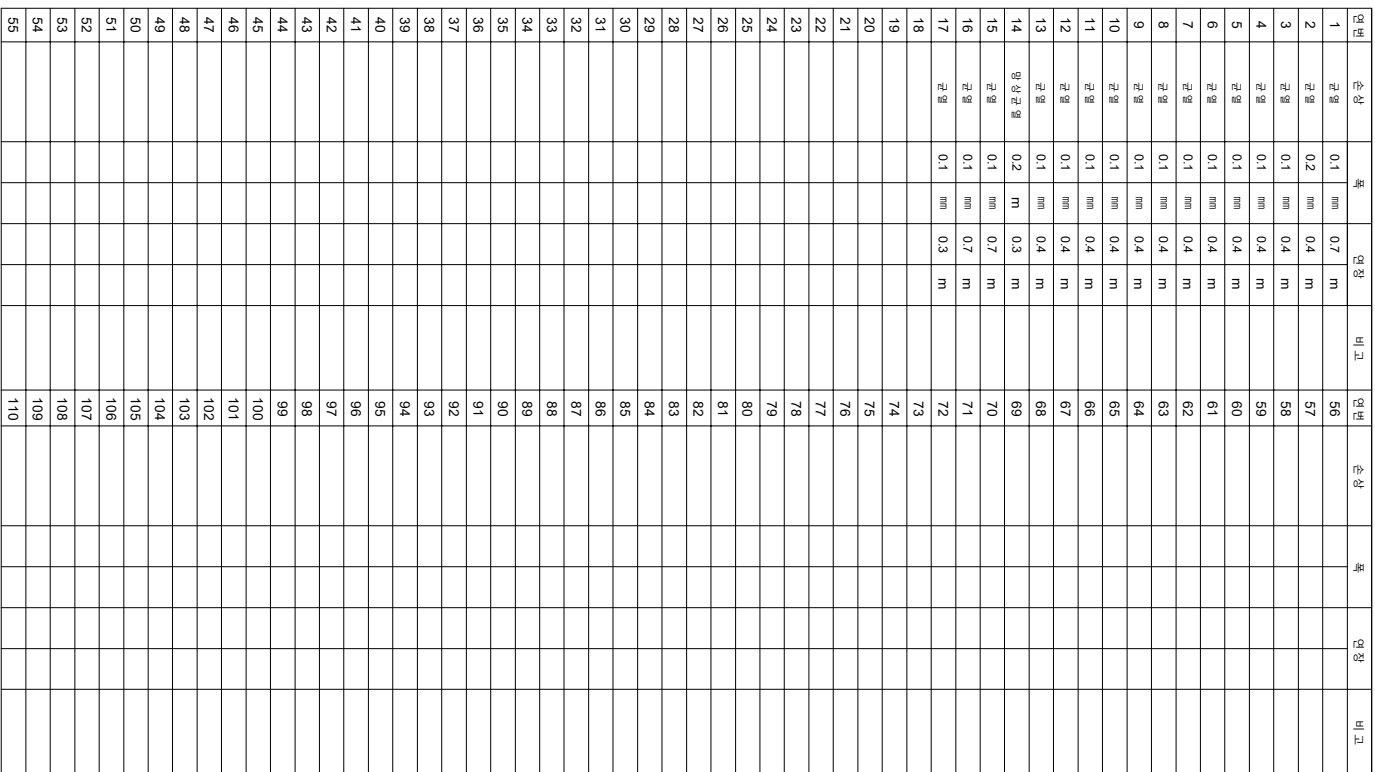


한남고수선 표본 23 (36.729~36.735, S5-2)

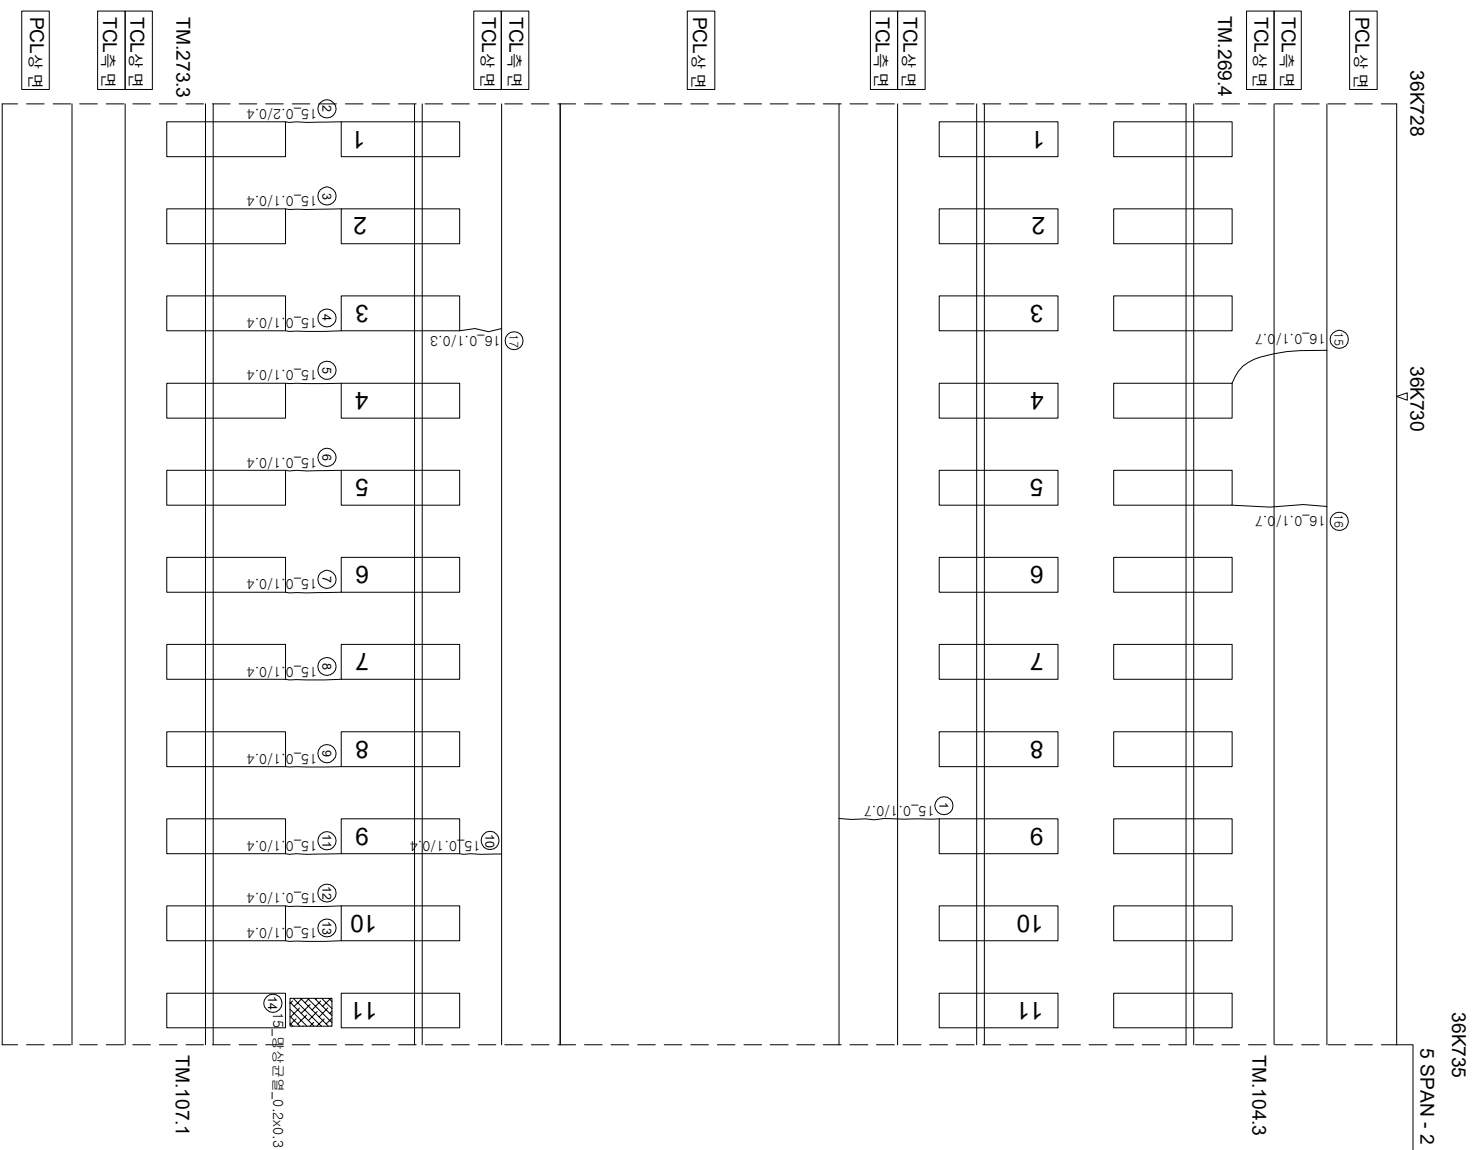

시	행 사	영 역	영 역	영 역	사	인 지		구 간
						과 업	분 야	
KORAIL KOREA RAILROAD	한국철도공사	2017년도 호남고속선 오송-광주승정간 콘크리트케도 점검공역	(주) 한국구조물안전연구원 (주) 한국도로안전연구원 (재) 한국건설품질연구원	이 박 영	강 완 강 김 경 기 윤 석 기	0220 (0.3m이하 : 흑색) 0420 (0.3m초과 0.5m이하 : 황색) 0620 (0.5m초과 1.0m이하 : 적색) 1020 (1.0m이상 : 분홍색)	참목도상본리 양성 바리,바리,파손 백태	재료본리 철판노출 나무,슬관부 시공이음본리,종본리