
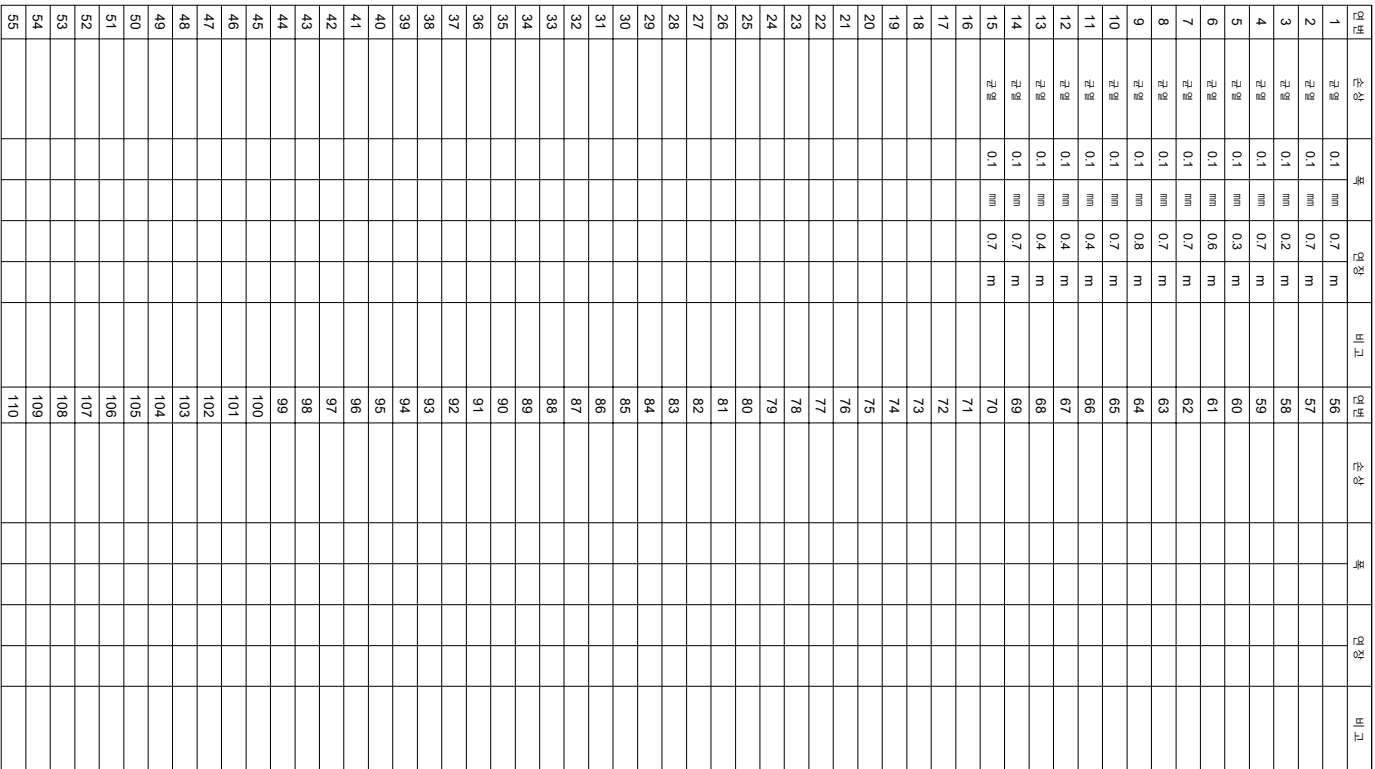


한글고급선공명표_27 (36.757~36.764, S5-6)

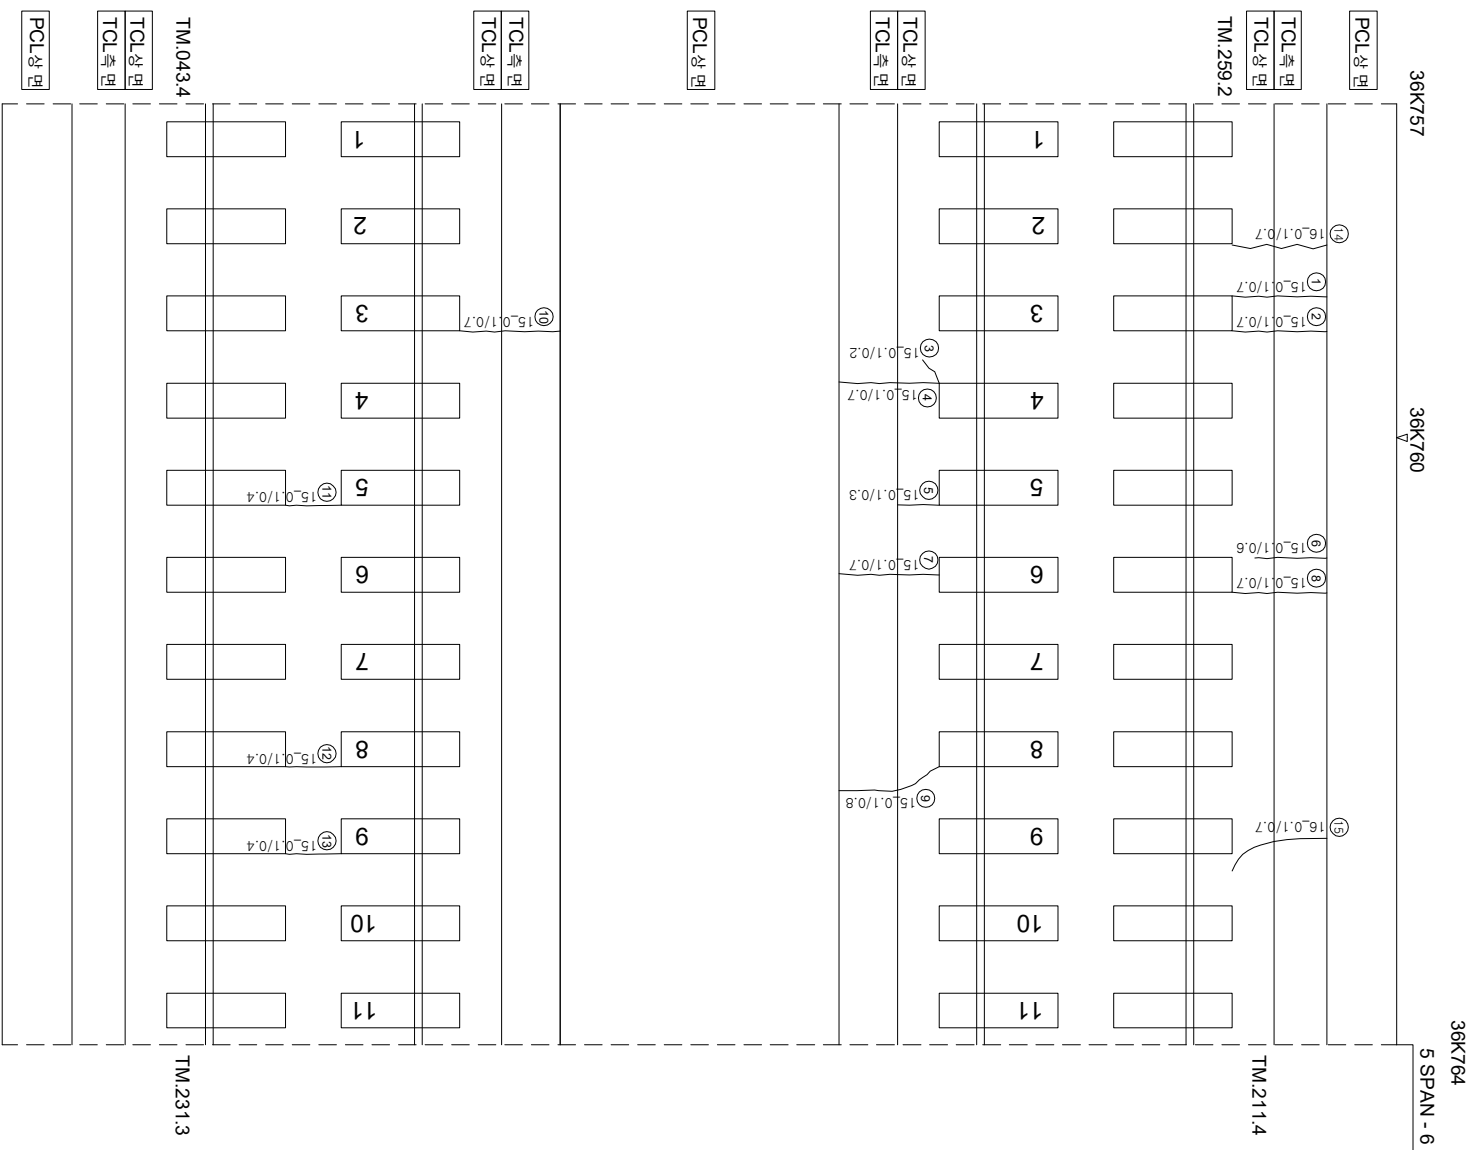

시	행	사	용	역	명	용	역	사	이		장	아	지	단	지	지	지									
									과	인																
KORAIL KOREA RAILROAD	한국철도공사	2017년도 호남고속선	오송-광주승정간	콘크리트케도	점경용역	(주) 한국국조물안전연구원 (주) 한국국토안전연구원 (재) 한국건설품질연구원	이	복	영	간	원	강	김	경	기	원	지									
																		0220 (0.3m이하 : 복식)	한목도상판리	채로판리						
																					0420 (0.3m초과 0.5m이하 : 형식)	양상	철근노출			
																								0620 (0.5m초과 1.0m이하 : 직식)	박리,박락,표손	누수,습윤부