


호남고속선 봉명교_토공노반_3 (36.830~36.840 (L=10m))

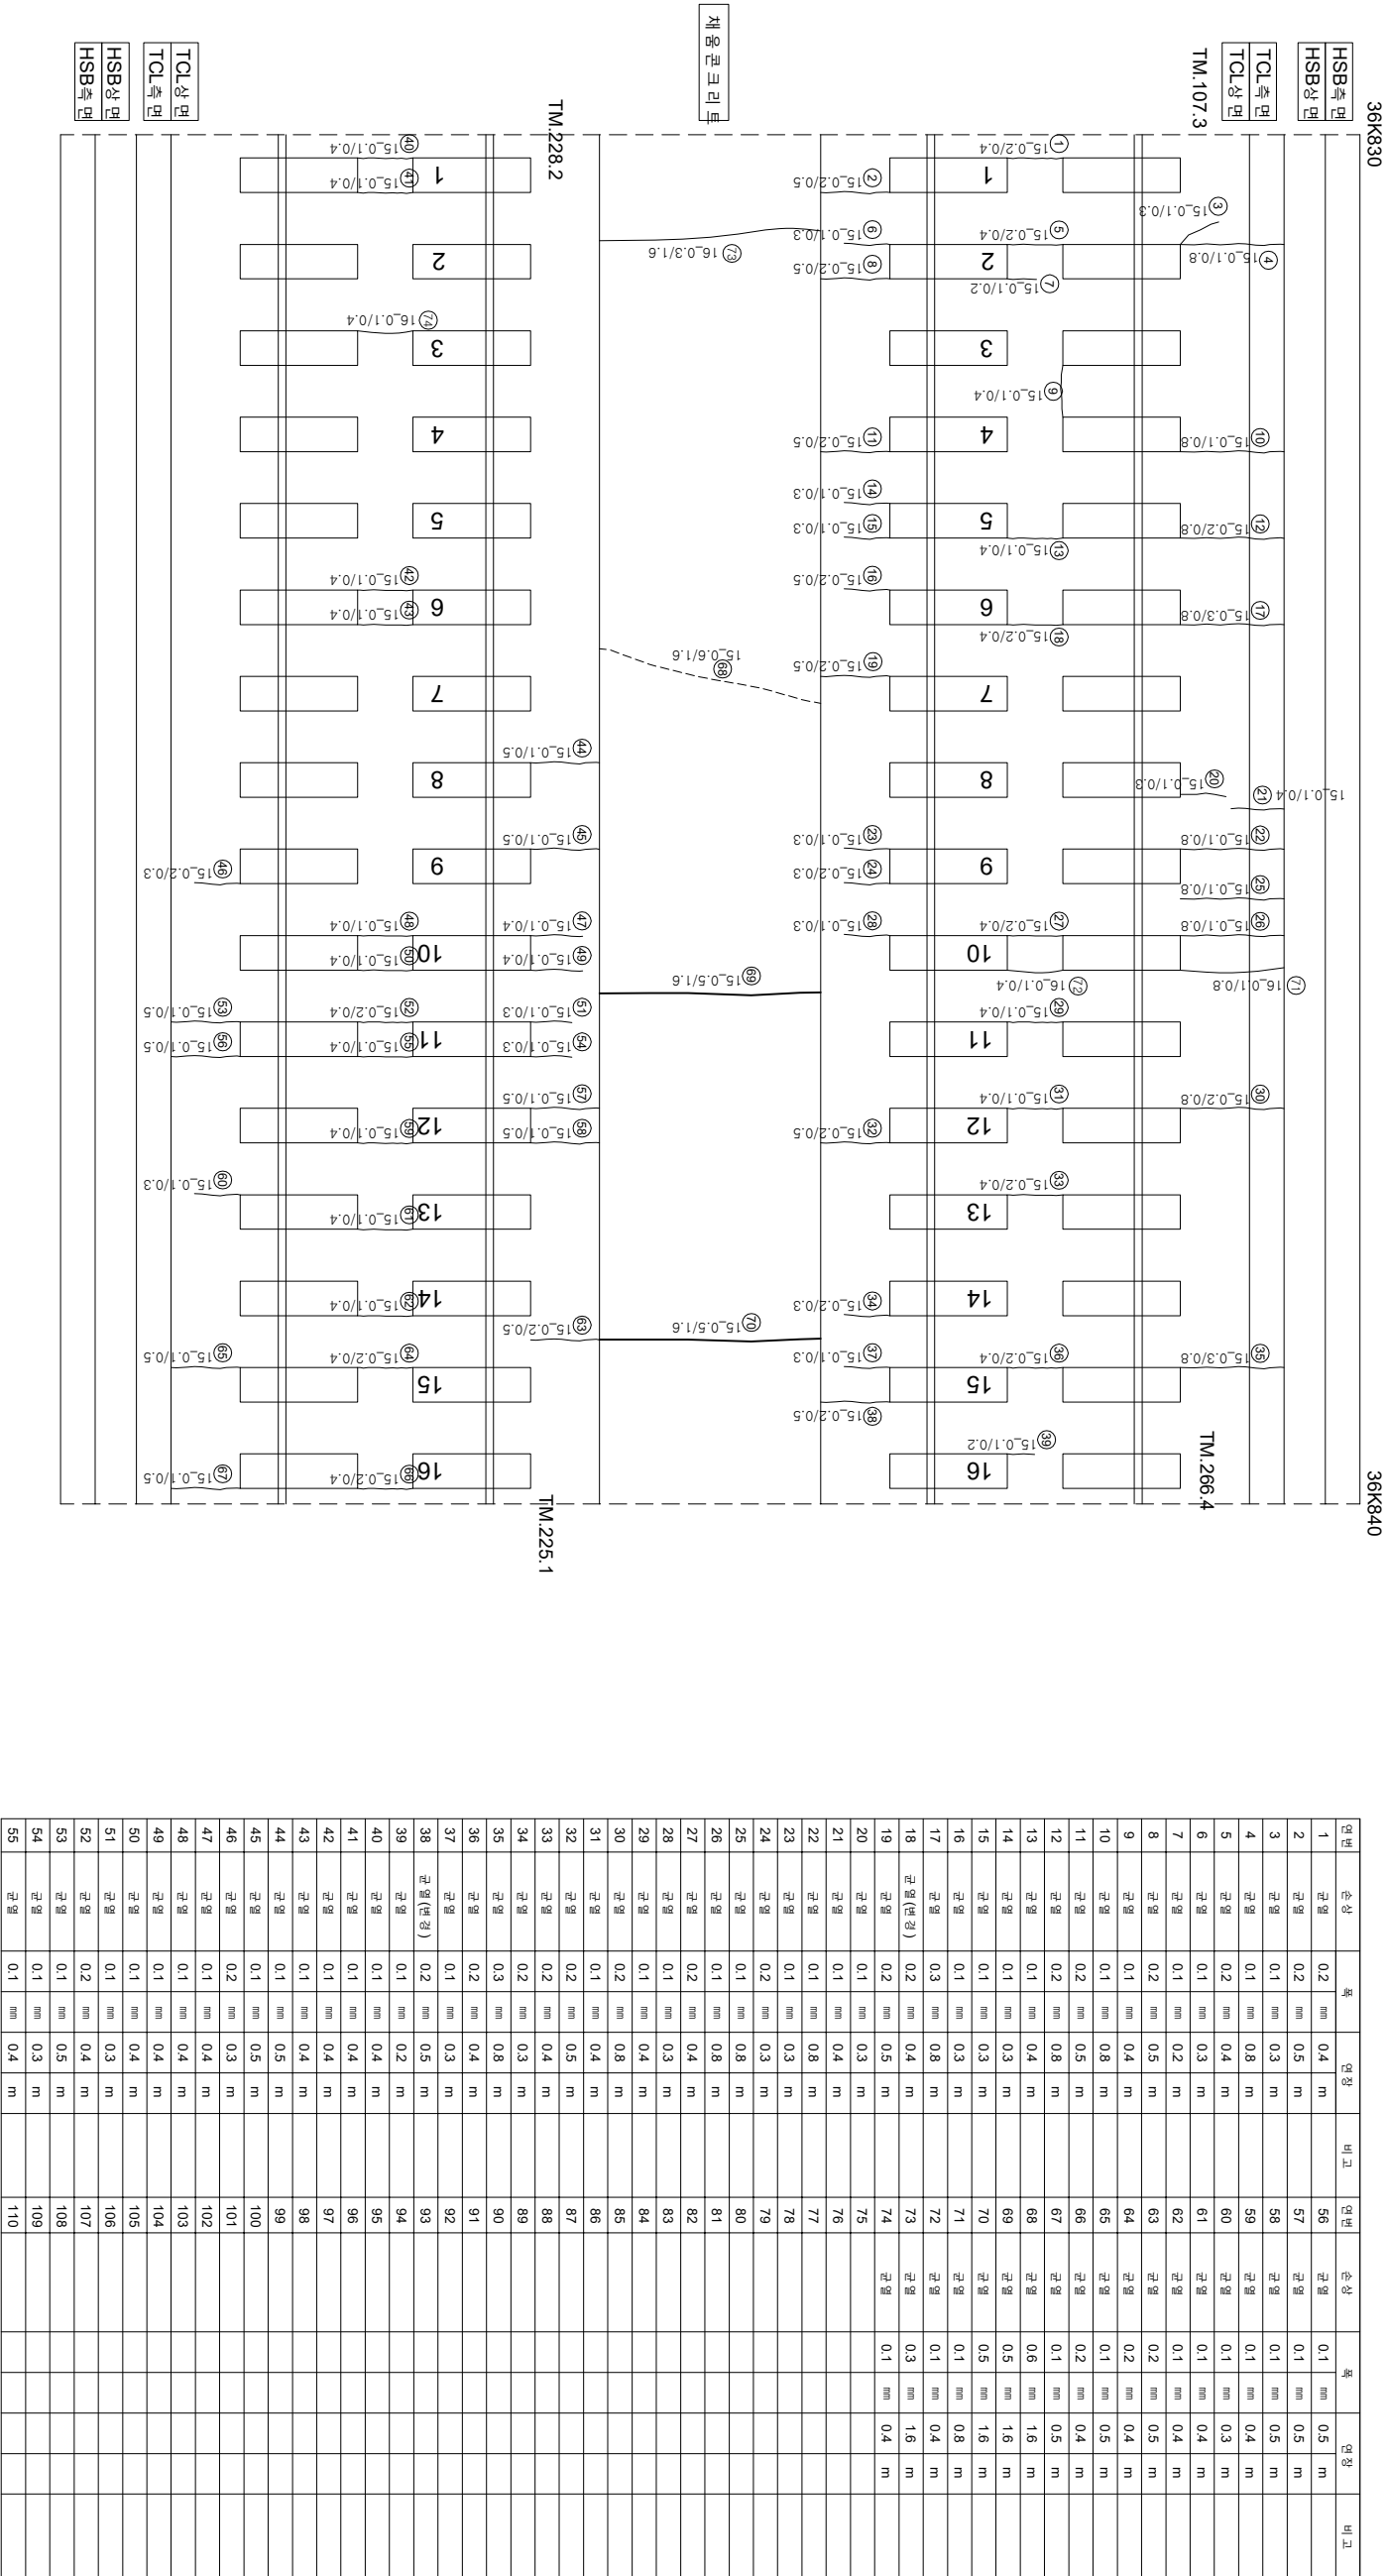

시행		공사		공사		