


호남고속선 원동터널_1(36.900~36.907km, S1)

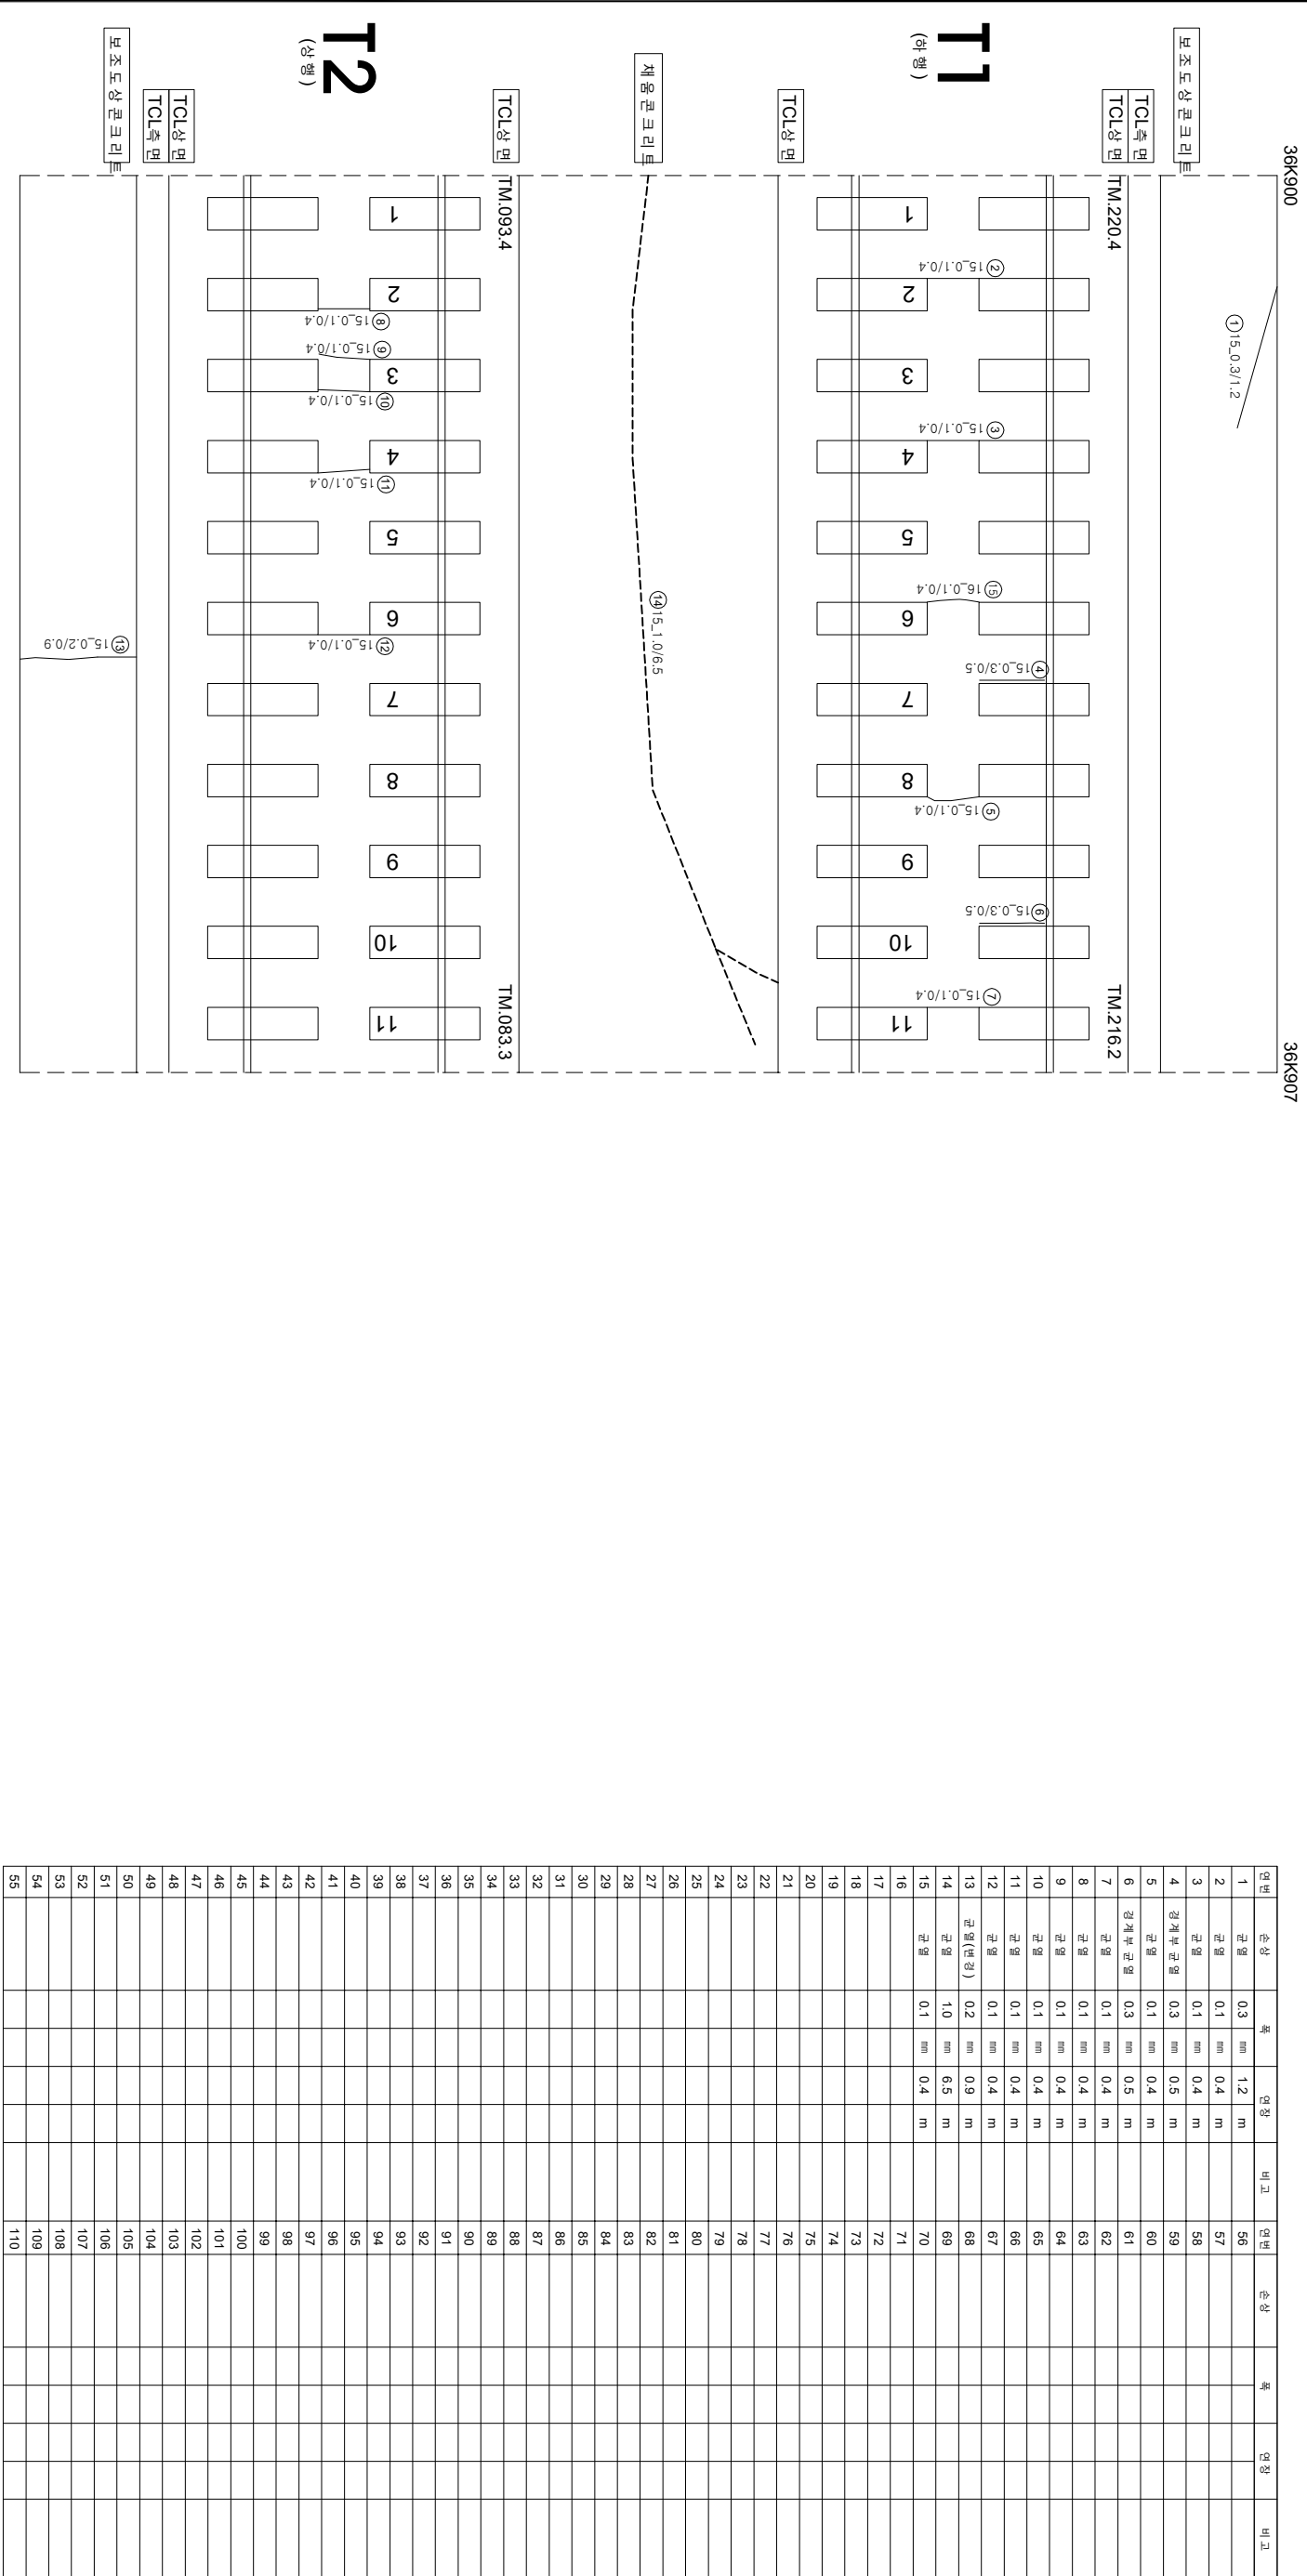

연번	순상	폭	연장	비고	연번	순상	폭	연장	비고
1	균열 0.3	mm	1.2	m	56				
2	균열 0.1	mm	0.4	m	57				
3	균열 0.1	mm	0.4	m	58				
4	경계부 균열 0.3	mm	0.5	m	59				
5	균열 0.1	mm	0.4	m	60				
6	경계부 균열 0.3	mm	0.5	m	61				
7	균열 0.1	mm	0.4	m	62				
8	균열 0.1	mm	0.4	m	63				
9	균열 0.1	mm	0.4	m	64				
10	균열 0.1	mm	0.4	m	65				
11	균열 0.1	mm	0.4	m	66				
12	균열 0.1	mm	0.4	m	67				
13	균열(변형) 0.2	mm	0.9	m	68				
14	균열 1.0	mm	6.5	m	69				
15	균열 0.1	mm	0.4	m	70				
16					71				
17					72				
18					73				
55					110				