


호남고속선 원동터널_11(36.992~37.002km, S11)

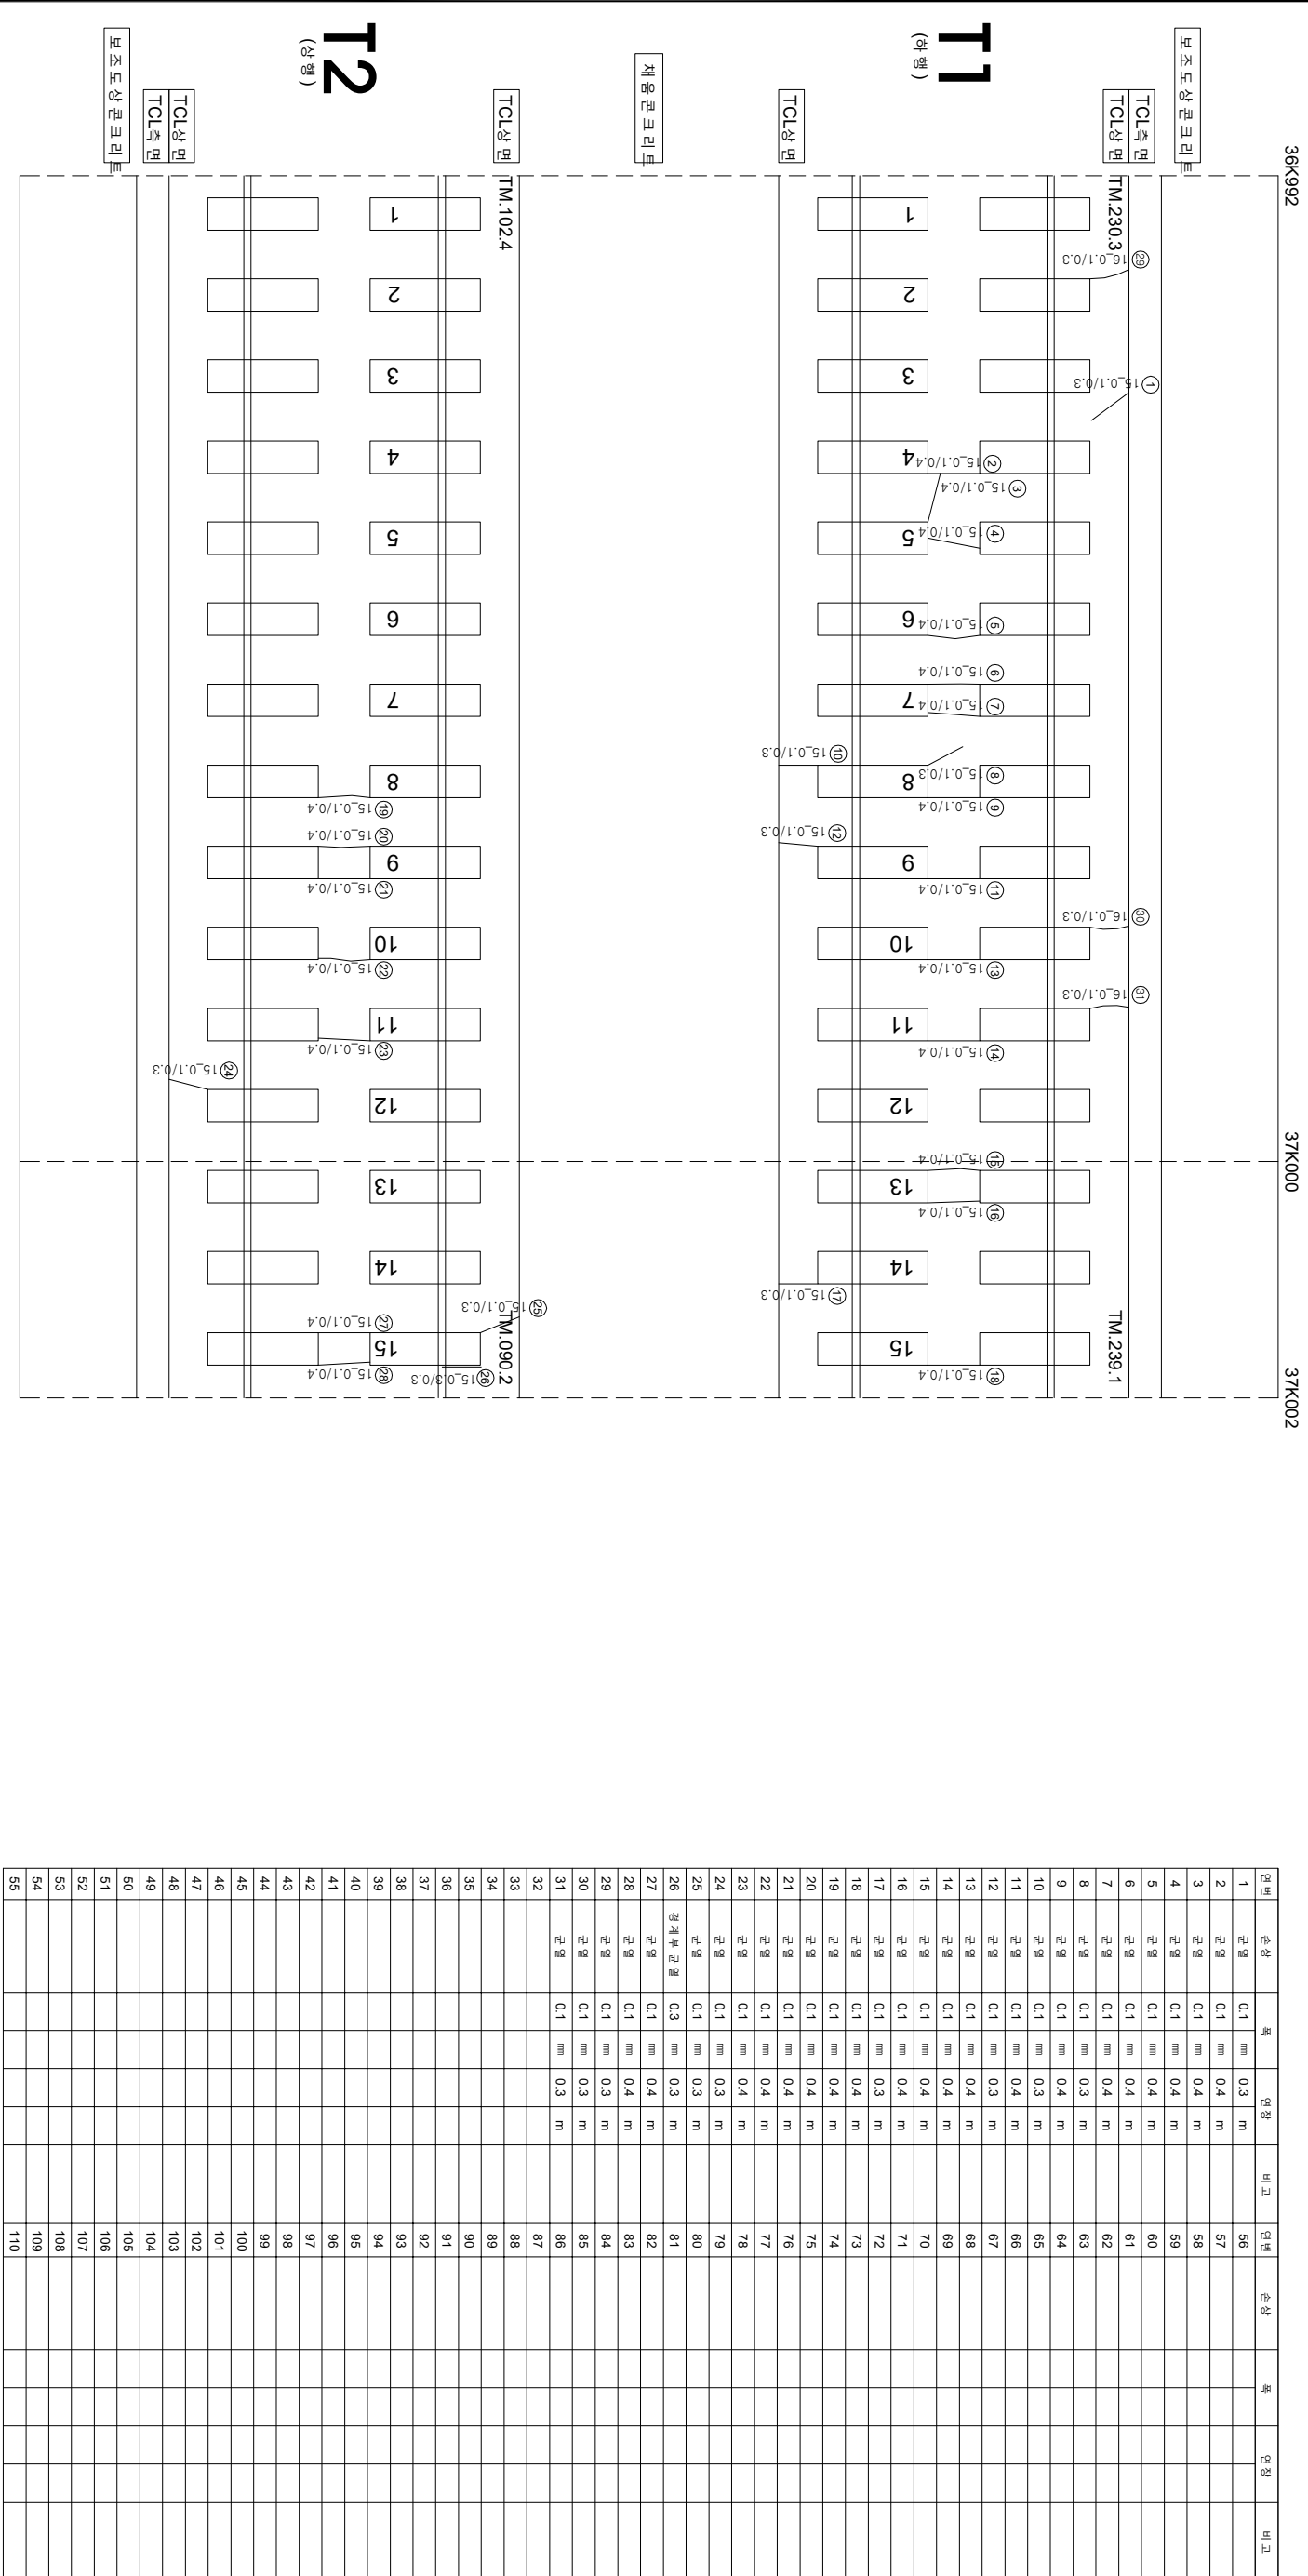

시행			용역명			용역자			계약			현장		
한국철도공사			2017년도 호남고속선 오송-광주송정간 콘크리트케도 점검용역			(주)한국구조물안전연구원 (주)한국토목안전연구원 (재)한국건설품질연구원			이복영			김경기		
KORAIL			한국철도공사			KOREA RAILROAD			0220 (0.3mm이하 : 흑색) 0420 (0.3mm초과 0.5mm이하 : 황색) 0620 (0.5mm초과 1.0mm미만 : 적색) 1020 (1.0mm이상 : 분홍색)			원동터널		
						양산			철근노출			누수·습윤부		
						벽리, 바닥, 파손			벽면			시공이음관리·층관리		