


호남고속선 원동터널_31(37.192~37.202km, S31)

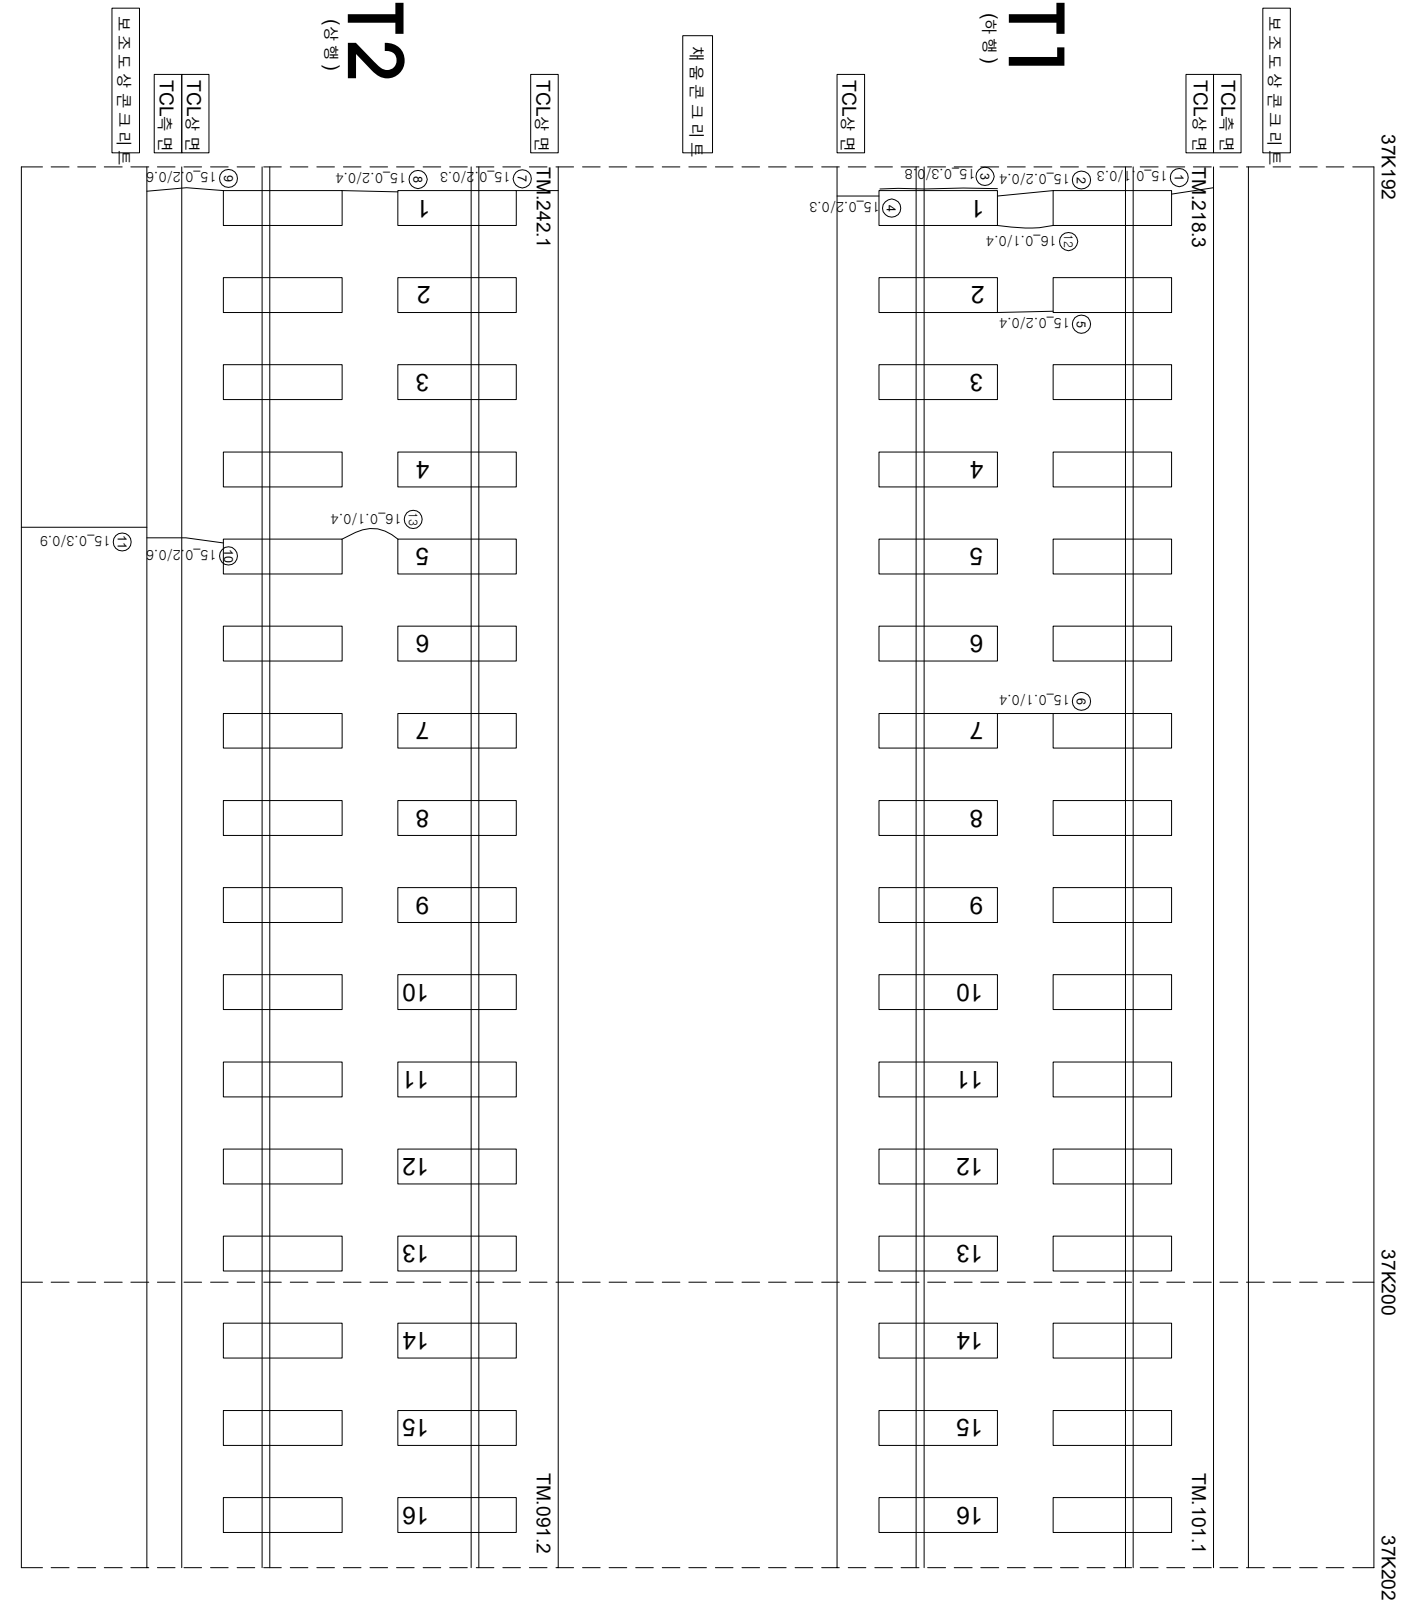

연번	순차	폭	연장	비고	연번	순차	폭	연장	비고
1	균열	0.1 mm	0.3 m		56				
2	균열	0.2 mm	0.4 m		57				
3	경계부 균열	0.3 mm	0.8 m		58				
4	균열	0.2 mm	0.3 m		59				
5	균열	0.2 mm	0.4 m		60				
6	균열	0.1 mm	0.4 m		61				
7	균열	0.2 mm	0.3 m		62				
8	균열	0.2 mm	0.4 m		63				
9	균열	0.2 mm	0.6 m		64				
10	균열	0.2 mm	0.6 m		65				
11	균열	0.3 mm	0.9 m		66				
12	균열	0.1 mm	0.4 m		67				
13	균열	0.1 mm	0.4 m		68				
14					69				
15					70				
16					71				
55					110				

시	행	사	용	역	영	사	단	
							과 업 장 소	장 소
KORAIL KOREA RAILROAD	한국철도공사	2017년도 호남고속선 오송-광주승정간 콘크리트케도 점검용역	(주) 한국구조물안전연구원 (주) 한국도로안전연구원 (재) 한국건설품질연구원	이 복 영	간 원 강 김 경 기 문 석 기	영원	0220 (0.3m이하 : 목박)	철로받판리
							0420 (0.3m초과 0.5m이하 : 광박)	영상
							0620 (0.5m초과 1.0m이하 : 목박)	누수수습부
							1020 (1.0m이상 : 통형)	시공이음판리, 통판리
							1020 (1.0m이상 : 통형)	변대