


호남고속선 원동터널_36(37.242~37.252km, S36)

외관조사망도 번호

U8_원동터널_36(37K242~37K252)

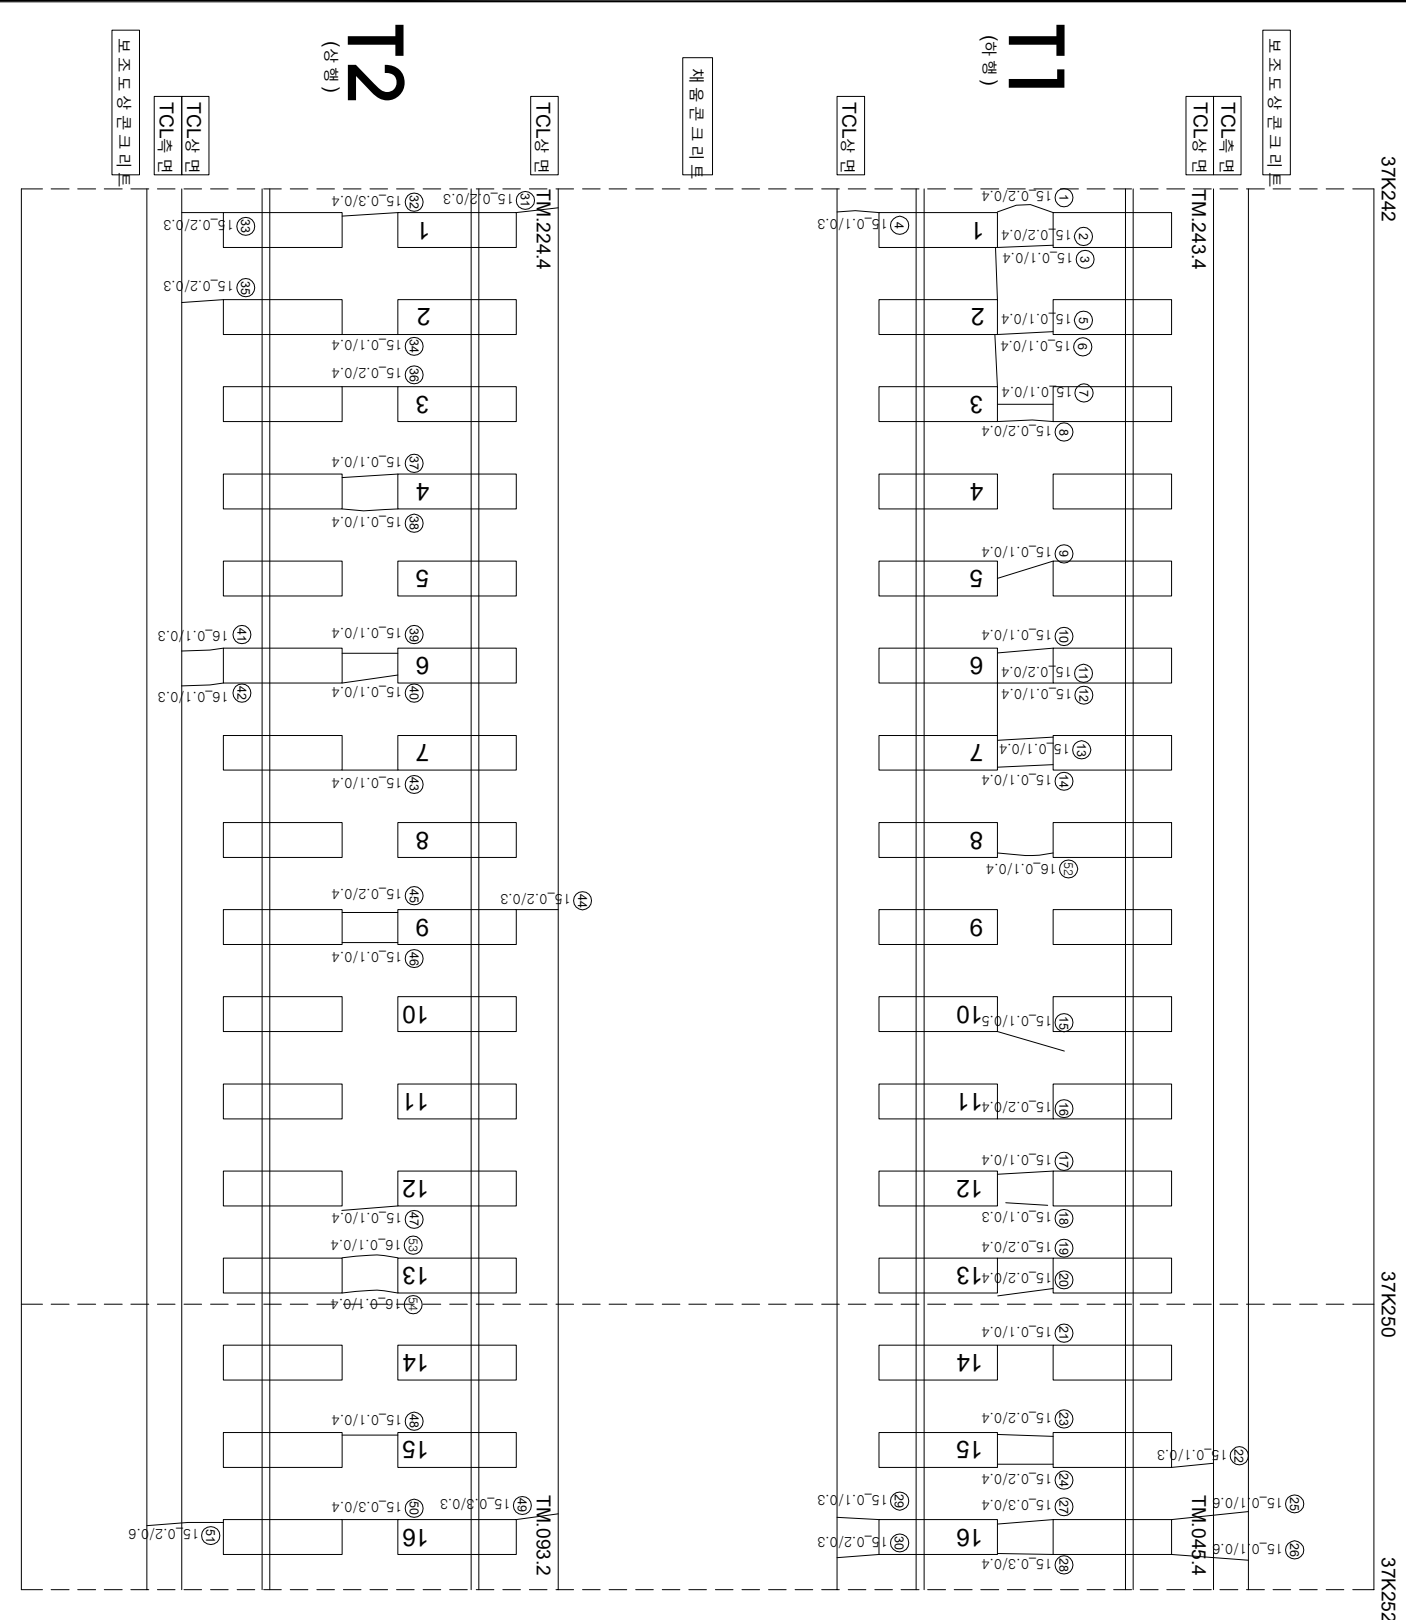

연번	순상	폭	연장	비고	연번	순상	폭	연장	비고
1	균열 0.2	mm 0.4	m		56				
2	균열 0.2	mm 0.4	m		57				
3	균열 0.1	mm 0.4	m		58				
4	균열 0.1	mm 0.3	m		59				
5	균열 0.1	mm 0.4	m		60				
6	균열 0.1	mm 0.4	m		61				
7	균열 0.1	mm 0.4	m		62				
8	균열 0.2	mm 0.4	m		63				
9	균열 0.1	mm 0.4	m		64				
10	균열 0.1	mm 0.4	m		65				
11	균열 0.2	mm 0.4	m		66				
12	균열 0.1	mm 0.4	m		67				
13	균열 0.1	mm 0.4	m		68				
14	균열 0.1	mm 0.4	m		69				
15	균열 0.1	mm 0.5	m		70				
16	균열 0.2	mm 0.4	m		71				
17	균열 0.1	mm 0.4	m		72				
18	균열 0.1	mm 0.3	m		73				
19	균열 0.2	mm 0.4	m		74				
20	균열 0.2	mm 0.4	m		75				
21	균열 0.1	mm 0.4	m		76				
22	균열 0.1	mm 0.3	m		77				
23	균열 0.2	mm 0.4	m		78				
24	균열 0.2	mm 0.4	m		79				
25	균열 0.1	mm 0.6	m		80				
26	균열 0.1	mm 0.6	m		81				
27	균열 0.3	mm 0.4	m		82				
28	균열 0.3	mm 0.4	m		83				
29	균열 0.1	mm 0.3	m		84				
30	균열 0.2	mm 0.3	m		85				
31	균열 0.2	mm 0.3	m		86				
32	균열 0.3	mm 0.4	m		87				
33	균열 0.2	mm 0.3	m		88				
34	균열 0.1	mm 0.4	m		89				
35	균열 0.2	mm 0.3	m		90				
36	균열 0.2	mm 0.4	m		91				
37	균열 0.1	mm 0.4	m		92				
38	균열 0.1	mm 0.4	m		93				
39	균열 0.1	mm 0.4	m		94				
40	균열 0.1	mm 0.4	m		95				
41	균열 0.1	mm 0.3	m		96				
42	균열 0.1	mm 0.3	m		97				
43	균열 0.1	mm 0.4	m		98				
44	균열 0.2	mm 0.3	m		99				
45	균열 0.2	mm 0.4	m		100				
46	균열 0.1	mm 0.4	m		101				
47	균열 0.1	mm 0.4	m		102				
48	균열 0.1	mm 0.4	m		103				
49	균열 0.3	mm 0.3	m		104				
50	균열 0.3	mm 0.4	m		105				
51	균열 0.2	mm 0.6	m		106				
52	균열 0.1	mm 0.4	m		107				
53	균열 0.1	mm 0.4	m		108				
54	균열 0.1	mm 0.4	m		109				
55					110				

시행	공사	공역명	공역구분	구분		구분	구분	구분	구분				
				구분	구분								
KORAIL KOREA RAILROAD	한국철도공사	2017년도 호남고속선 오송-광주상정간 콘크리트케도점검용역	(주)한국조물안전연구원 (주)한국토인안전연구원 (재)한국건설철도안전연구원	이복영	간음길 김경기 문은석기	구분	구분	구분	구분				
										구분	구분		
												구분	구분
구분	구분	구분	구분	구분	구분	구분	구분	구분	구분				
구분	구분	구분	구분	구분	구분	구분	구분	구분	구분				
